

- Põ 1.

keraamiline plaat CK Pizarra (Grafto või Negro ->otsus
saabuvate näidiste alusel) 295x595 mm /
Interno Pladimaaja
- Põ 2.

mosaiik-puitparkett, rusik tamm, vaheltiti laotis + nat. õli (matt) /
puitpõrandalist, tamm
- Põ 3.

keraamiline plaat, 100x100 (põrandasivis 50 mm)
/ ülestõste seinale 50 mm
- Põ 4.

keraamiline plaat CK Pizarra (Grafto või Negro ->otsus
saabuvate näidiste alusel) 295x595 mm / tellinumis
ülestõus seinale 150 mm laudise alla / Interno Pladimaaja
vt. joonist SA-3.3
- i VUUK:

Mapei, vett hülgav
-> toon määratakse sisearhitektiga peale plaadi valikut !

MÄRKUSED

Viimistlmaterjalidele teostada näidised, 1x2m ning kooskõlastada need Tellija ja sisearhitektiga
Viimistlmaterjalide valik on soovituslik. Lõplikku valiku teeb Tellija ja vajadusel kooskõlastab omad valikud sisearhitektiga

- S1

värv, poolnatt / Palazzo 30, Caparol 3D plus
- K1

toonitud krohv (pahteldamata), Palazzo 30, Caparol 3D plus
- K2

toonitud fassaadikrohv , tera 1 mm + fassaadilakk
/ Palazzo 30 Caparol 3D plus
- K3


plaadivabad seinapinnad viimistleda lubipahliga, toonida värvipigmentidga nr 40
(Safran)
- PL

plaadida eendsein (h=1200), eendseina pealmine tasapind ja valamutagune sein
kõrguseni 1200 mm
/ keraamiline plaat CK Pizarra (Grafto või Negro ->otsus saabuvate näidiste alusel)
295x595 mm / vuuk: Mapei, vett hülgav -> toon täpsustada sisearhitektiga pärast
plaatide valimist / Interno Pladimaaja
- PV

keraamiline plaat CK Pizarra Belge 200888, 295x595 mm (Interno Pladimaaja)
vuuk: Mapei vett hülgav, toon täpsustada sisearhitektiga peale plaadi valimist
- PH

keraamiline plaat CK Pizarra (Grafto või Negro ->otsus saabuvate näidiste alusel)
295x595 mm / Interno Pladimaaja
- L1

vuuk: Mapei, vett hülgav -> toon määrata sisearhitektiga, peale plaadi valikut
vertikaalne saunalaudis, HAAB, purnlaud 14x95 + saunakaitse
veevalmidus jäämasnale

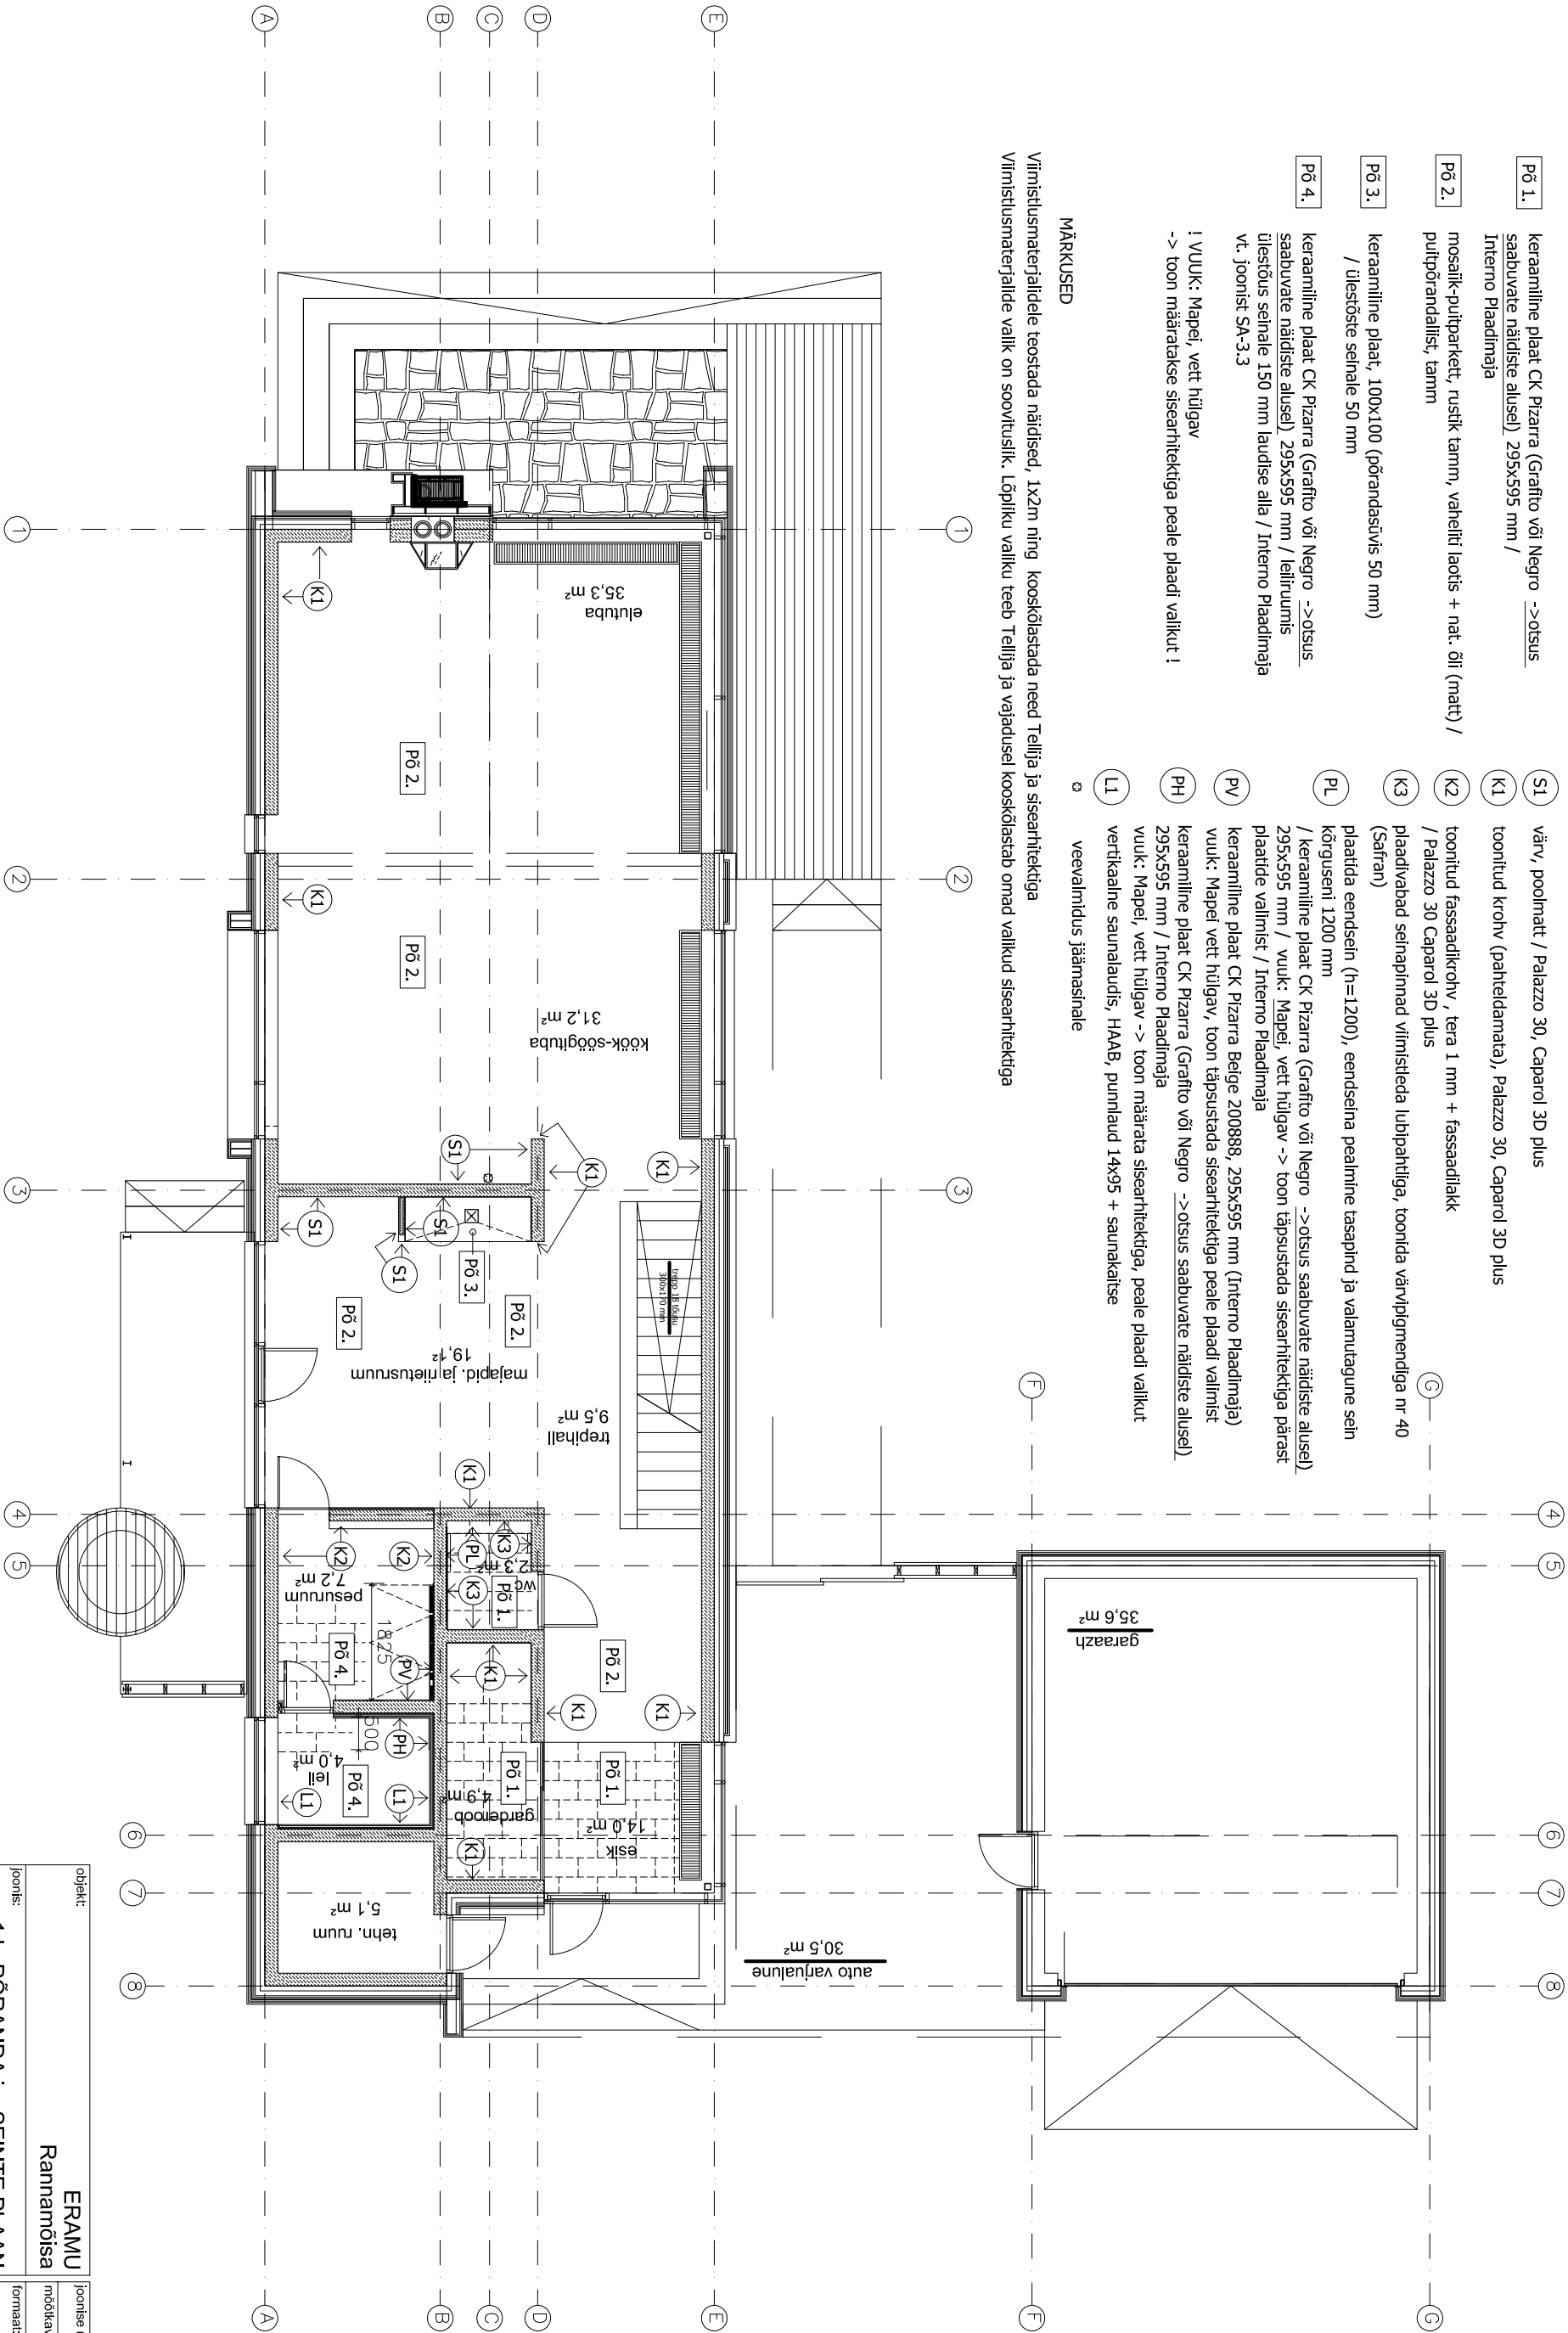

objekt:	ERAMU	joonise nr:	SA-1.4
joonist:	Rannamõisa	mõõkava:	M 1:100
1.k. PÕRANDA JA SEINTE PLaan		formaat:	A3
sisearhitekt:	56 639 338 Janno Roos	staadium:	põhiprojekt
	52 00 876 Anne Saarnit	kuupäev:	15.10.2009
		muudatus:	-
Ruumilabor OÜ, Nõlme 11, Tallinn tel: 683 3697 e-mail: ruumilabor@ruumilabor.ee www.ruumilabor.ee			
ruumilabor			