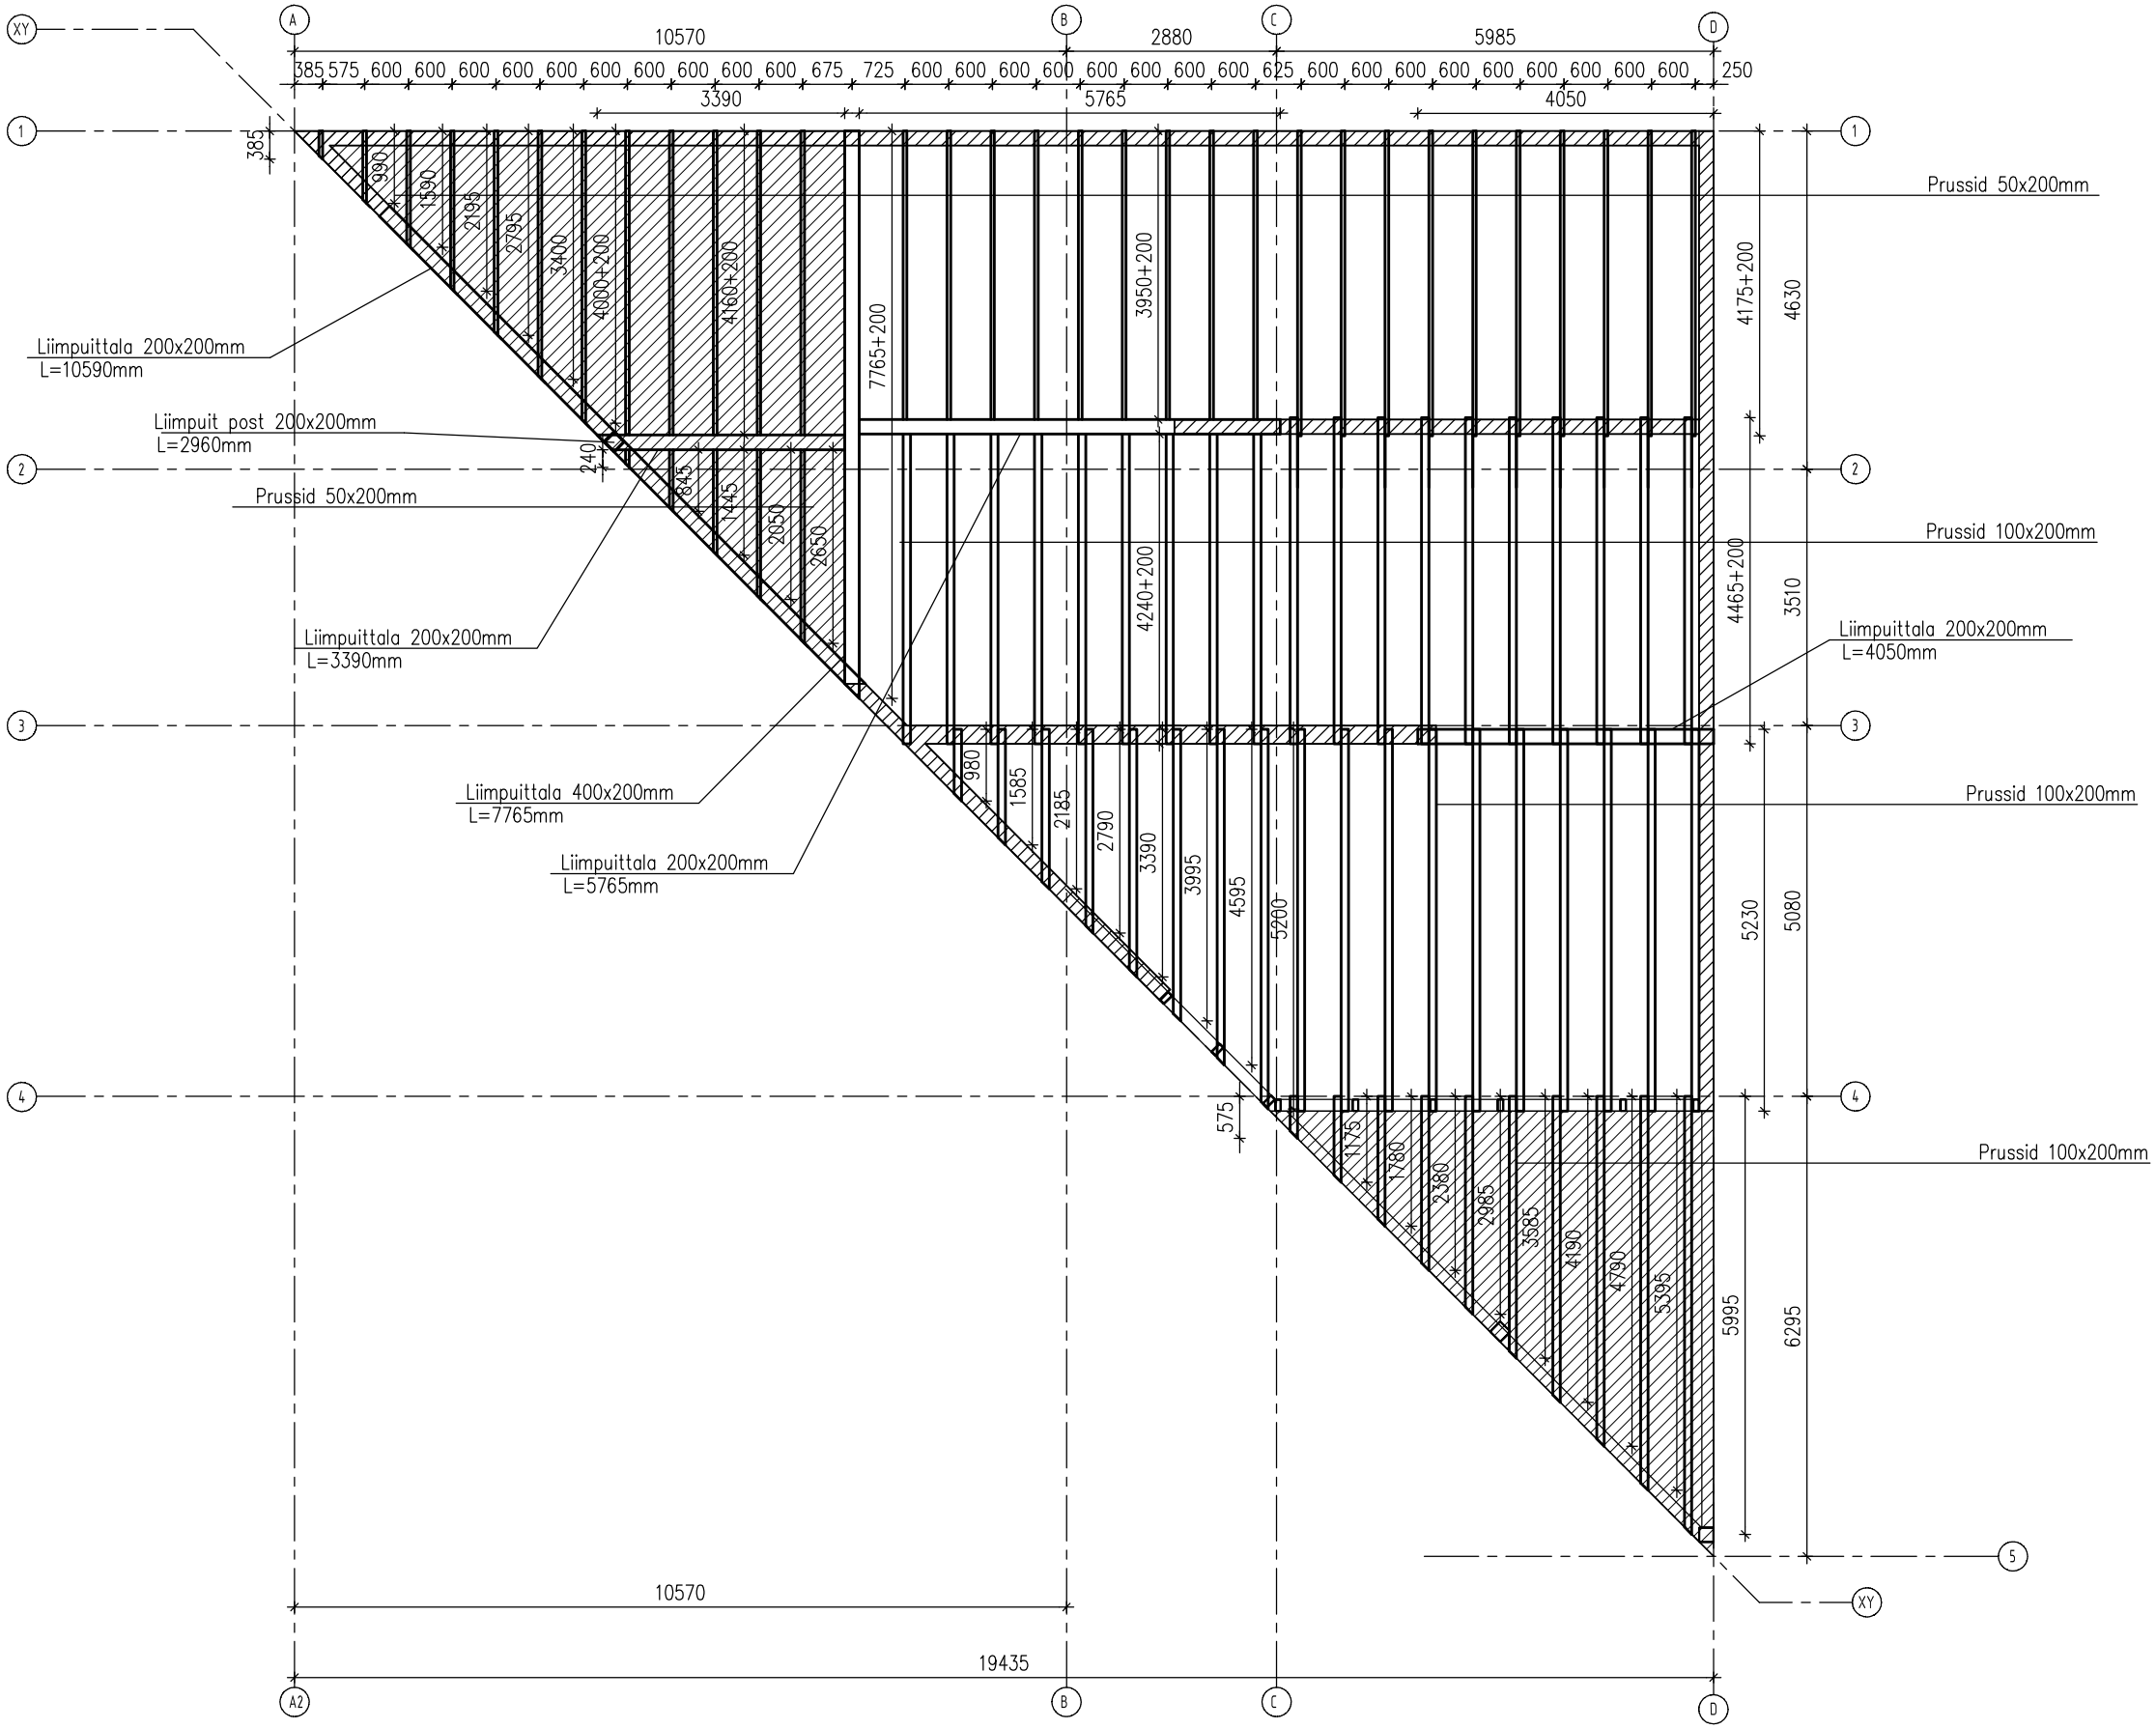

Külm katus

Sarikate kokkuvõte :

Liimpuit 200x200mm –26,8 jm – 1,1m3
Liimpuit 200x400mm –8 jm – 0,64m3
Pruss 50x200mm –125 jm
Pruss 100x200mm – 195 jm

Liimpuit klassiga GL24
Saematerjal : kuivatatud , klass C18
Plaanil näidatud sarikate mõõdud tellida pikkusega +100mm ja vastavalt tähistatud mõõdud +200mm
NB! Plaan näitab sarikate projektsiooni ja ei arvesta kaldenurgast tulenevat pikenemist !!!!
Katuse hari teljel 3 (kalle telgede 1...3 vahel 20kraadi ja 3...5 vahel 5 kraadi)
Müüri vööle paigaldada müürilatt 100x200mm , kinnitada kiilankruga M12 , s500mm

				ERAMU Harju mk.,Viimsi vald,Pringi küla,Kasteheina tee 28		
				TELLIJA Karl Leinus	TÖÖ	
PROJEKT	K.Väester					
				OSA	KÖIDE K	
			25.10	JOONIS Katuse talade plaan	STAAD PP	LEHT K–08
			2008			