


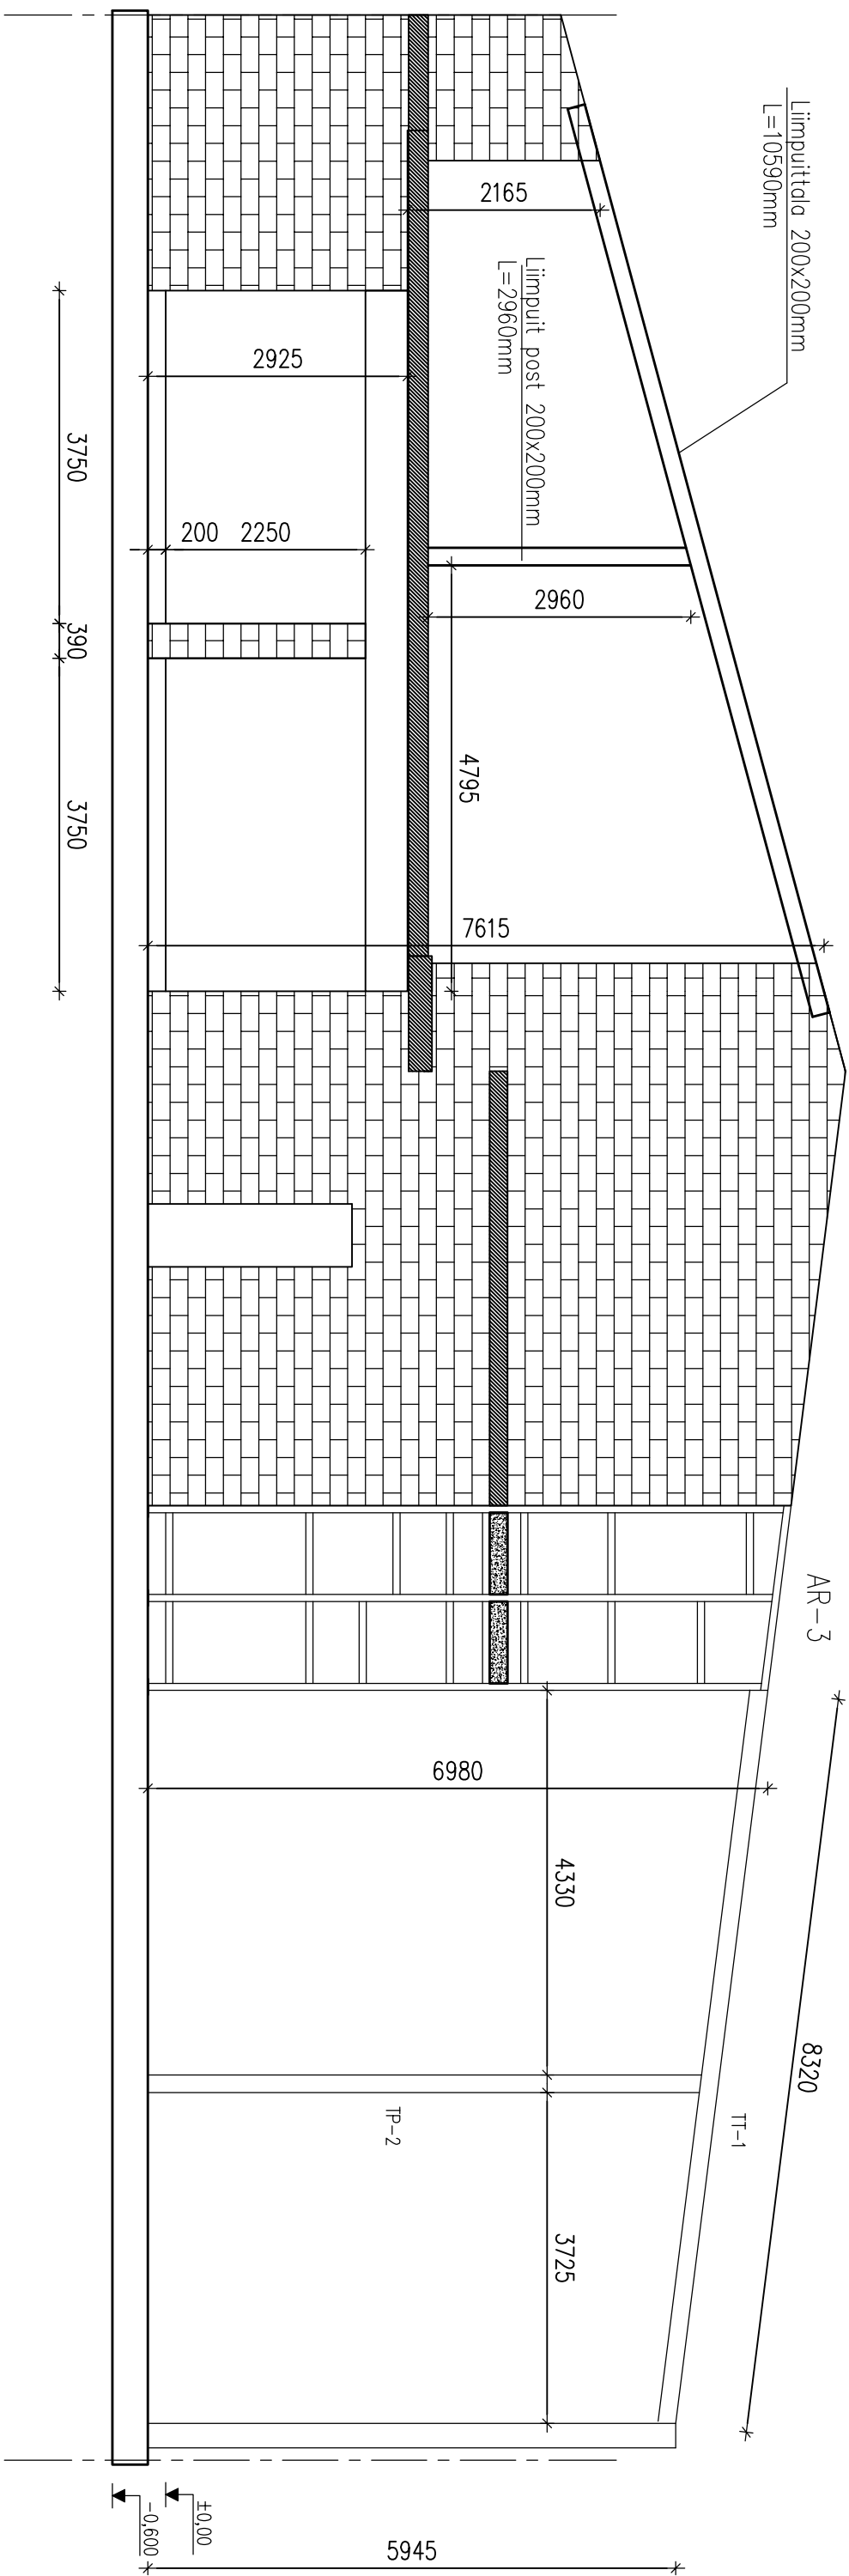

				ERAMU Harju mk., Viimsi vald, Pringi küla, Kasteheina tee 28	
				TELLUA	TÖÖ
PROJEKT	K. Väester			Karl Leinus	
				OSA	KÕIDE K
				JÕONIS	STAAD PP
		25.10		Lõige 3-3	LEHT K-11
		2008			