


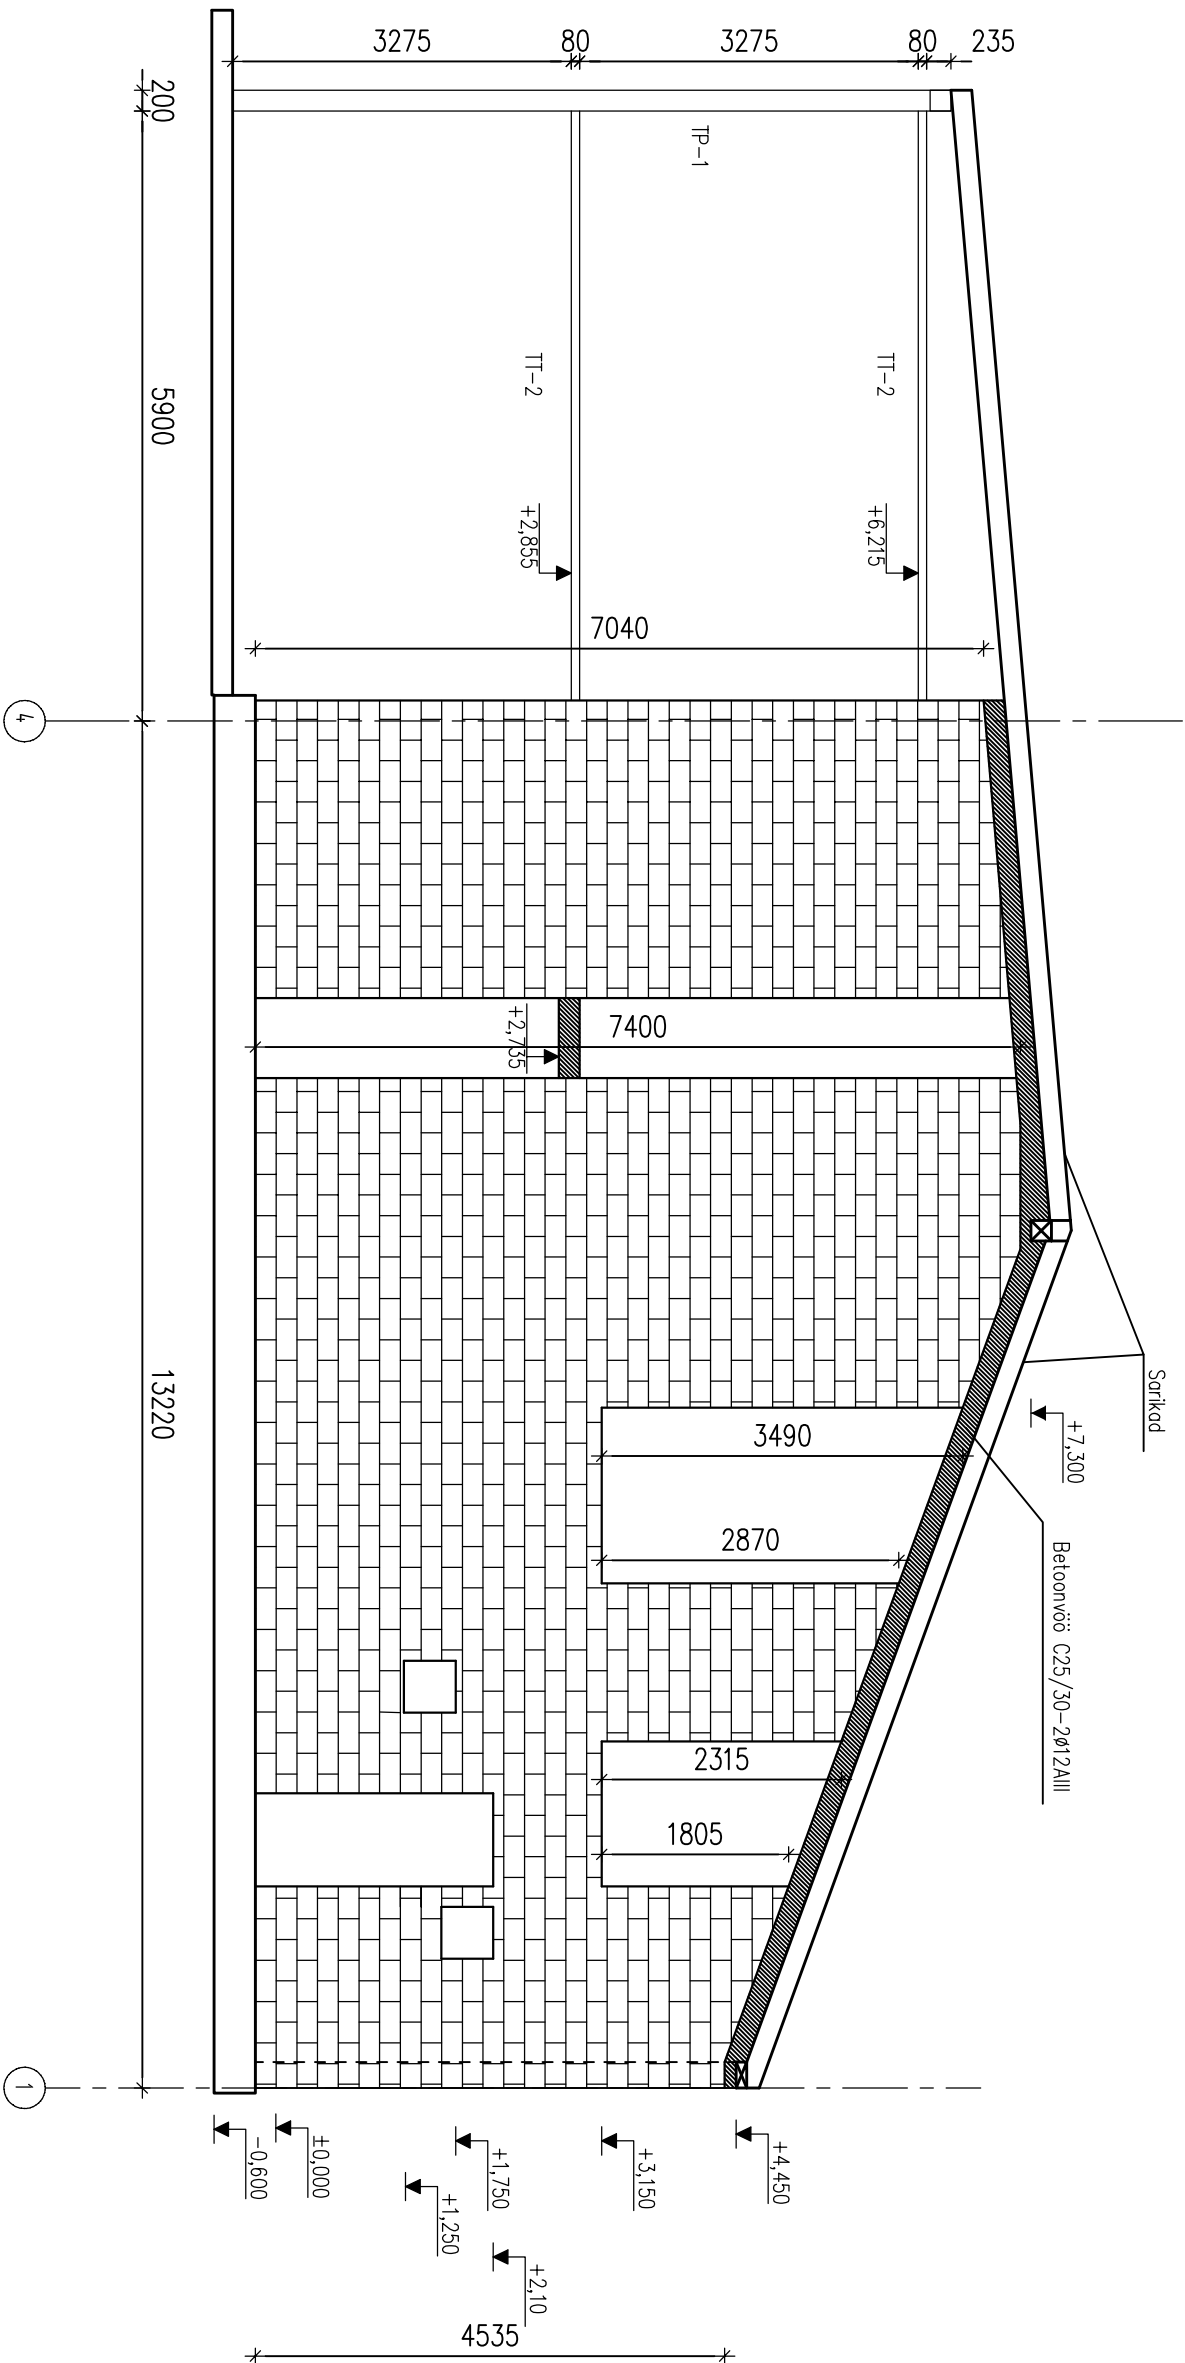

ERAMU				Harju mtk., Viimsi vld,Pringi küla,Kosteheina tee 28			
				TELLUA			
PROJEKT	K. Väester			Karl Leinus			
				OSA			
				Joonis			
			25.10	Lõige 2-2			
			2008				
				STAAD			
				PP			
				LEHT			
				K-10			