
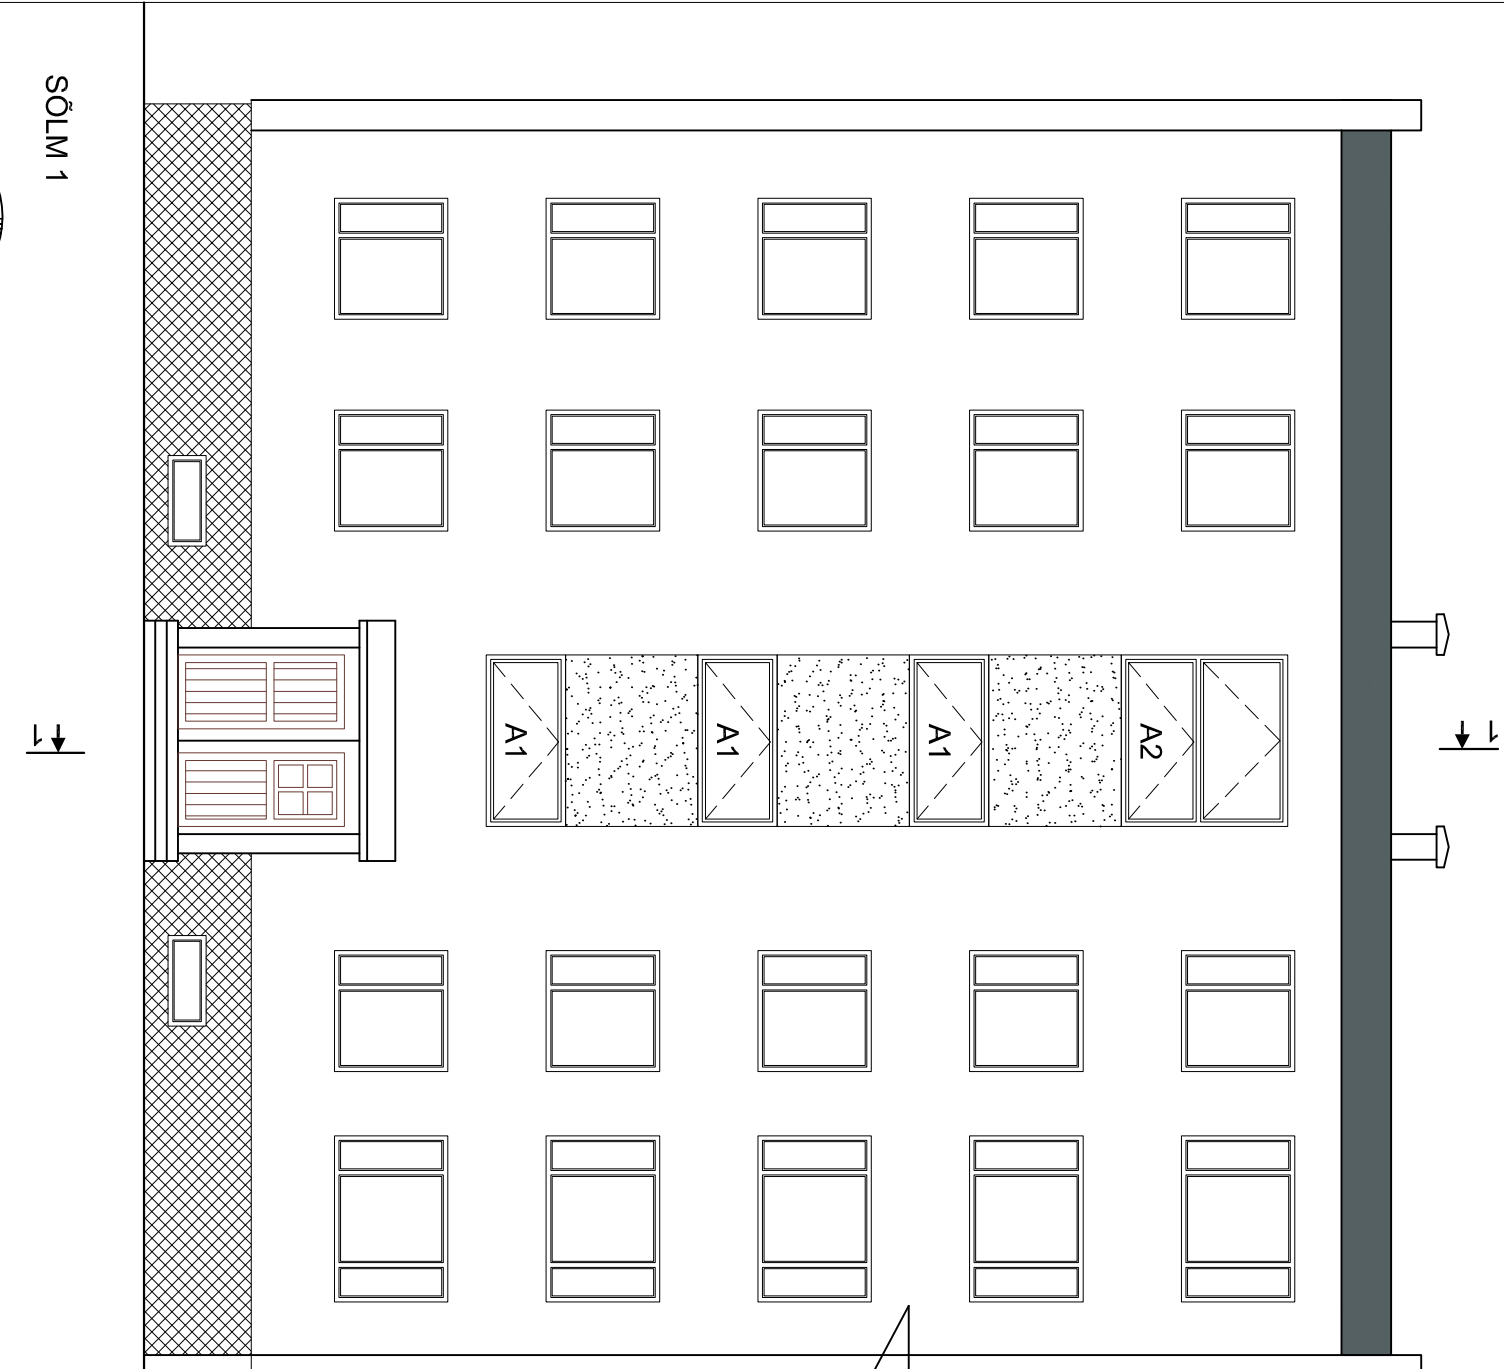


LÕIGE 1-1

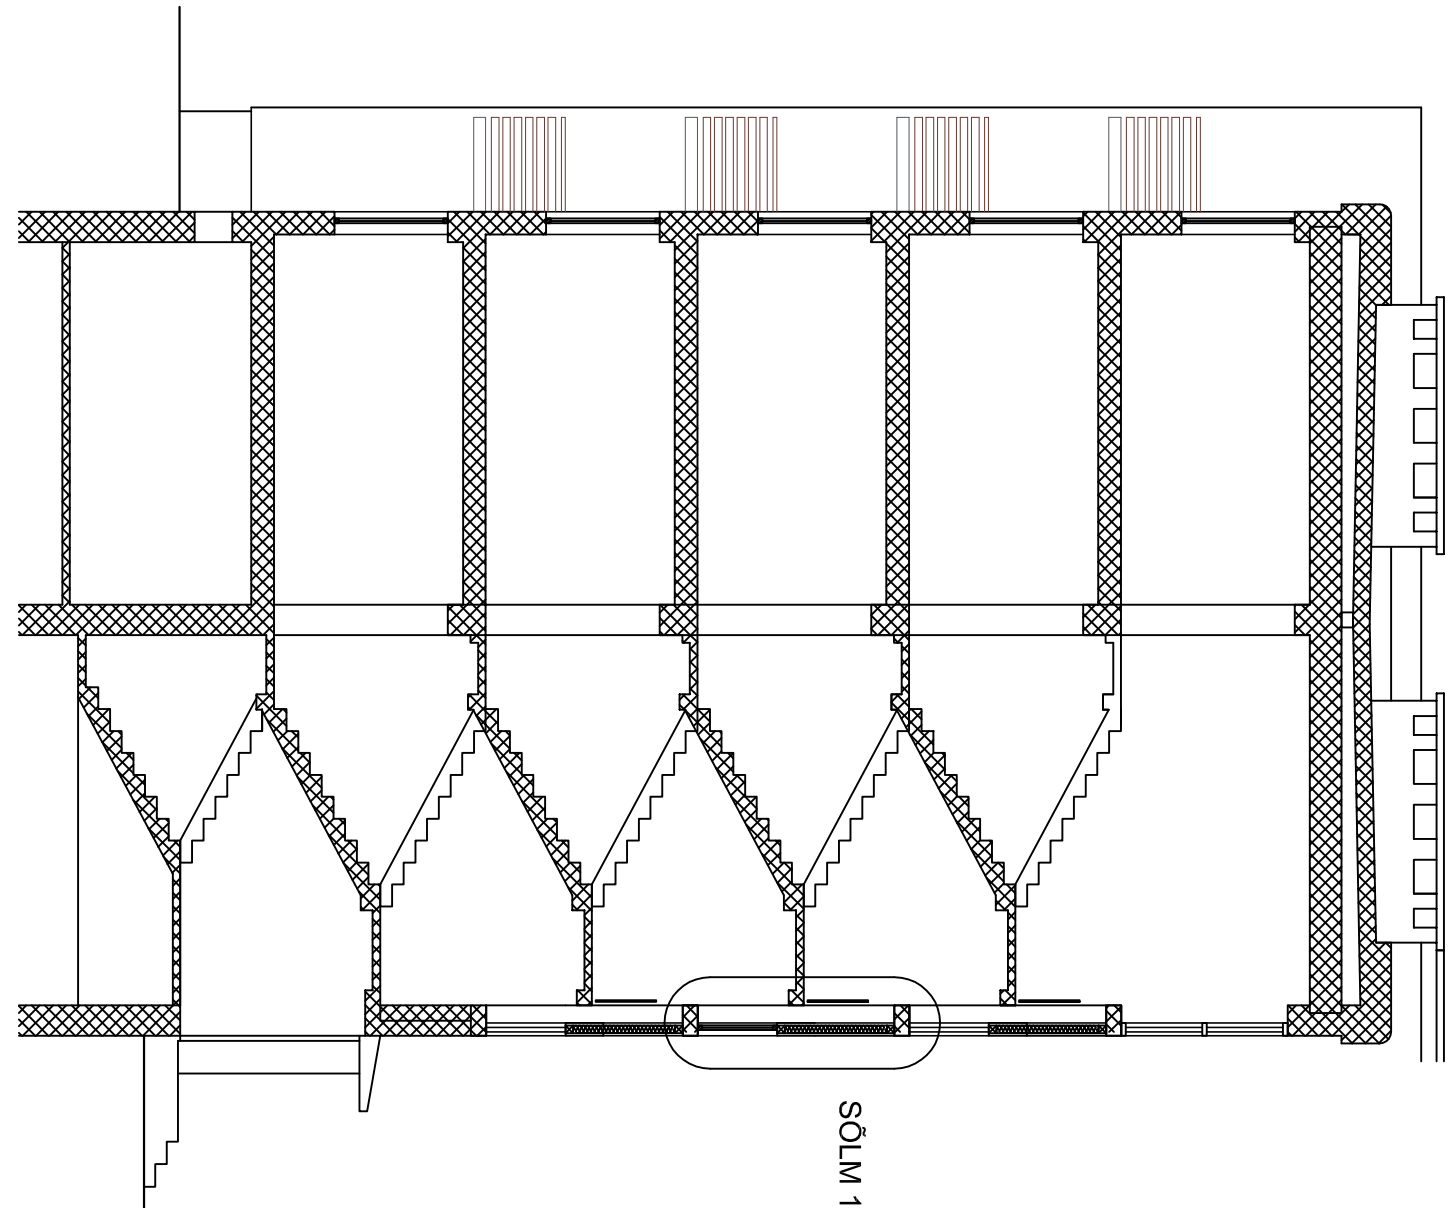

2 x KIPSPLAAT või TSEMENTPLAAT  
AURUTÕKE 0,2mm  
MIN.VILL/PUITKARKASS 150mm  
TUULETÕKKEPLAAT 13mm  
MIN.VILL 50mm  
KROHV 20mm

AKNAPELEKK TOON RR 23 (TUMEHAL)

MUUDAT. KIRJELDUS

TÖÖ NIMETUS

UUS TN 9, PÕLVA LINN  
FASSAADI RENOVEERIMINE

JOOINISE NIMETUS  
TREPİKOJA AKENDE OSALINE SULGEMINE

JOOINISE NUMBER  
AE-03

SKAALA  
1:100

ERIALA  
AE

NIMI

ALKIRI KUUP.

TÖÖ NR.

1098

STADIUM

EP

PÕLVA  
JUUNI 2010  
MUUDATUS  
00

PROJEKT  
P.PÄRN  
JOOINIS  
P.PÄRN



RESAND AS Tel. (79)94 071  
Tuglase 6, 63 308 PÕLVA  
MTR. nr. 10134173

VASTUTAV SPETSIALIST  
P.PÄRN

PROJEKTI JUHT