


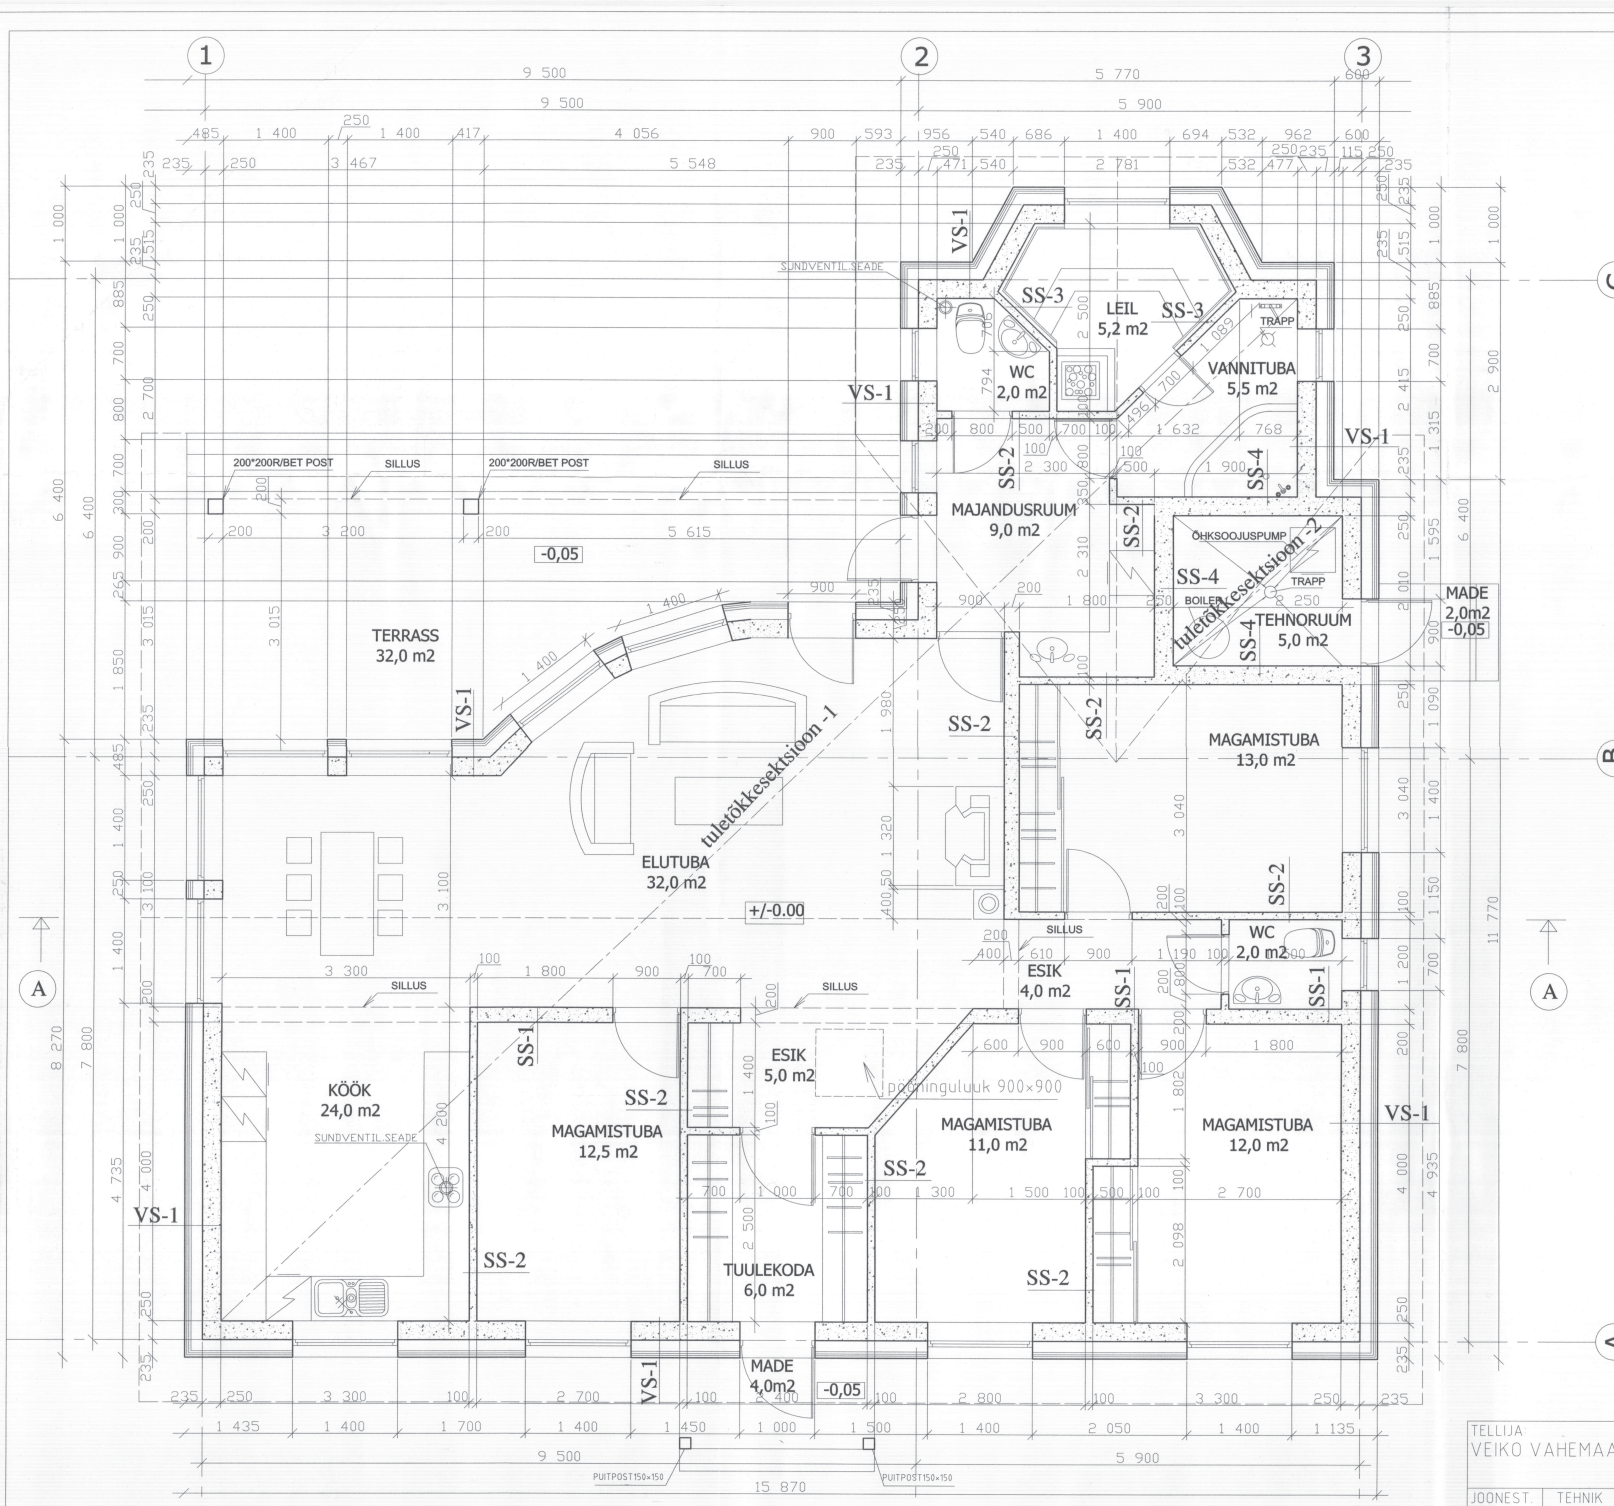

VÄLISSEINTE TÜÜBID

	SEINTE KIHITIDE NIMETUSED JA PAKSUSED	KOKKU
VS-1	1.FASSAADIKIVI "MARMOROC" (ROOSTEVABAST TERASEST VOODRISIDEMED D=4MM 4 TK/M2) 2.TUULETUSVAHE - 25 MM 3.TUULETÖKKE-SOOSTUSTUSPLAAT - ISOVER RKL -30MM 4.SOOSTUSTUS - ISOVER 565-KL-150 MM (SOOSTUSTUSE SEES PRUSSID) 5.FIBOPLOKK -250 MM	485 mm

SISESEINTE TÜÜBID

	SEINTE KIHITIDE NIMETUSED JA PAKSUSED	KOKKU
SS-1	1.VIIMISTLUSKIHT 2.FIBOPLOKK 200 MM 3.VIIMISTLUSKIHT	200mm
SS-2	1.VIIMISTLUSKIHT 2.FIBOPLOKK 100 MM 3.VIIMISTLUSKIHT	100mm
SS-3	1.VIIMISTLUSKIHT 2.FIBOPLOKK 100 MM 3.ISOLATSIOON 4.KANDEKARKASS 50x50MM 5.MINERAALVILL 50 MM 6.FOOLIUM 7.PUITLATID 50x22 MM 8.TÄISPUNNLAUDIS 19 MM	191mm
SS-4	1.VIIMISTLUSKIHT 2.FIBOPLOKK 250 MM 3.VIIMISTLUSKIHT	250mm

MÄRKUSED:

- 1.ESIMESE KORRUSE PUHTA PÕRANDA SUHTELISELE KÕRGUSELE
+/-0,00 VASTAB LOODUSES ABSOLUUTKÕRGUS +17,90.
- 2.AVATÄITED ON ESITATUD AVATÄIDETE SPETSIFIKATSIOONIS
PLAANIL MÄRGITUD TÄHISTE ALUSEL.
- 3.SEINTE KONSTRUKTSIOONID ON ESITATUD KÄESOLEVAL JONISEL
SEINATÜÜPIDE TABELIS.

TELLIJA VEIKO VAHEMÄA	OBJEKT: PADISE VALD, HARJU-RISTI KÜLA TÄNAVA ELAMU	STAADIUM EP	MÕÖT 1:50
JOONEST.	TEHNIK	K.MUMMA	JOONIS
			LEHT
			KUUPAEV