


KATUSEKIVI
ROOVLATID 50x50 S.350
DIST LIIST 50x32 + ÕHKVAHE
ALUSKATE
SARIKAD 50x150 MM S.600

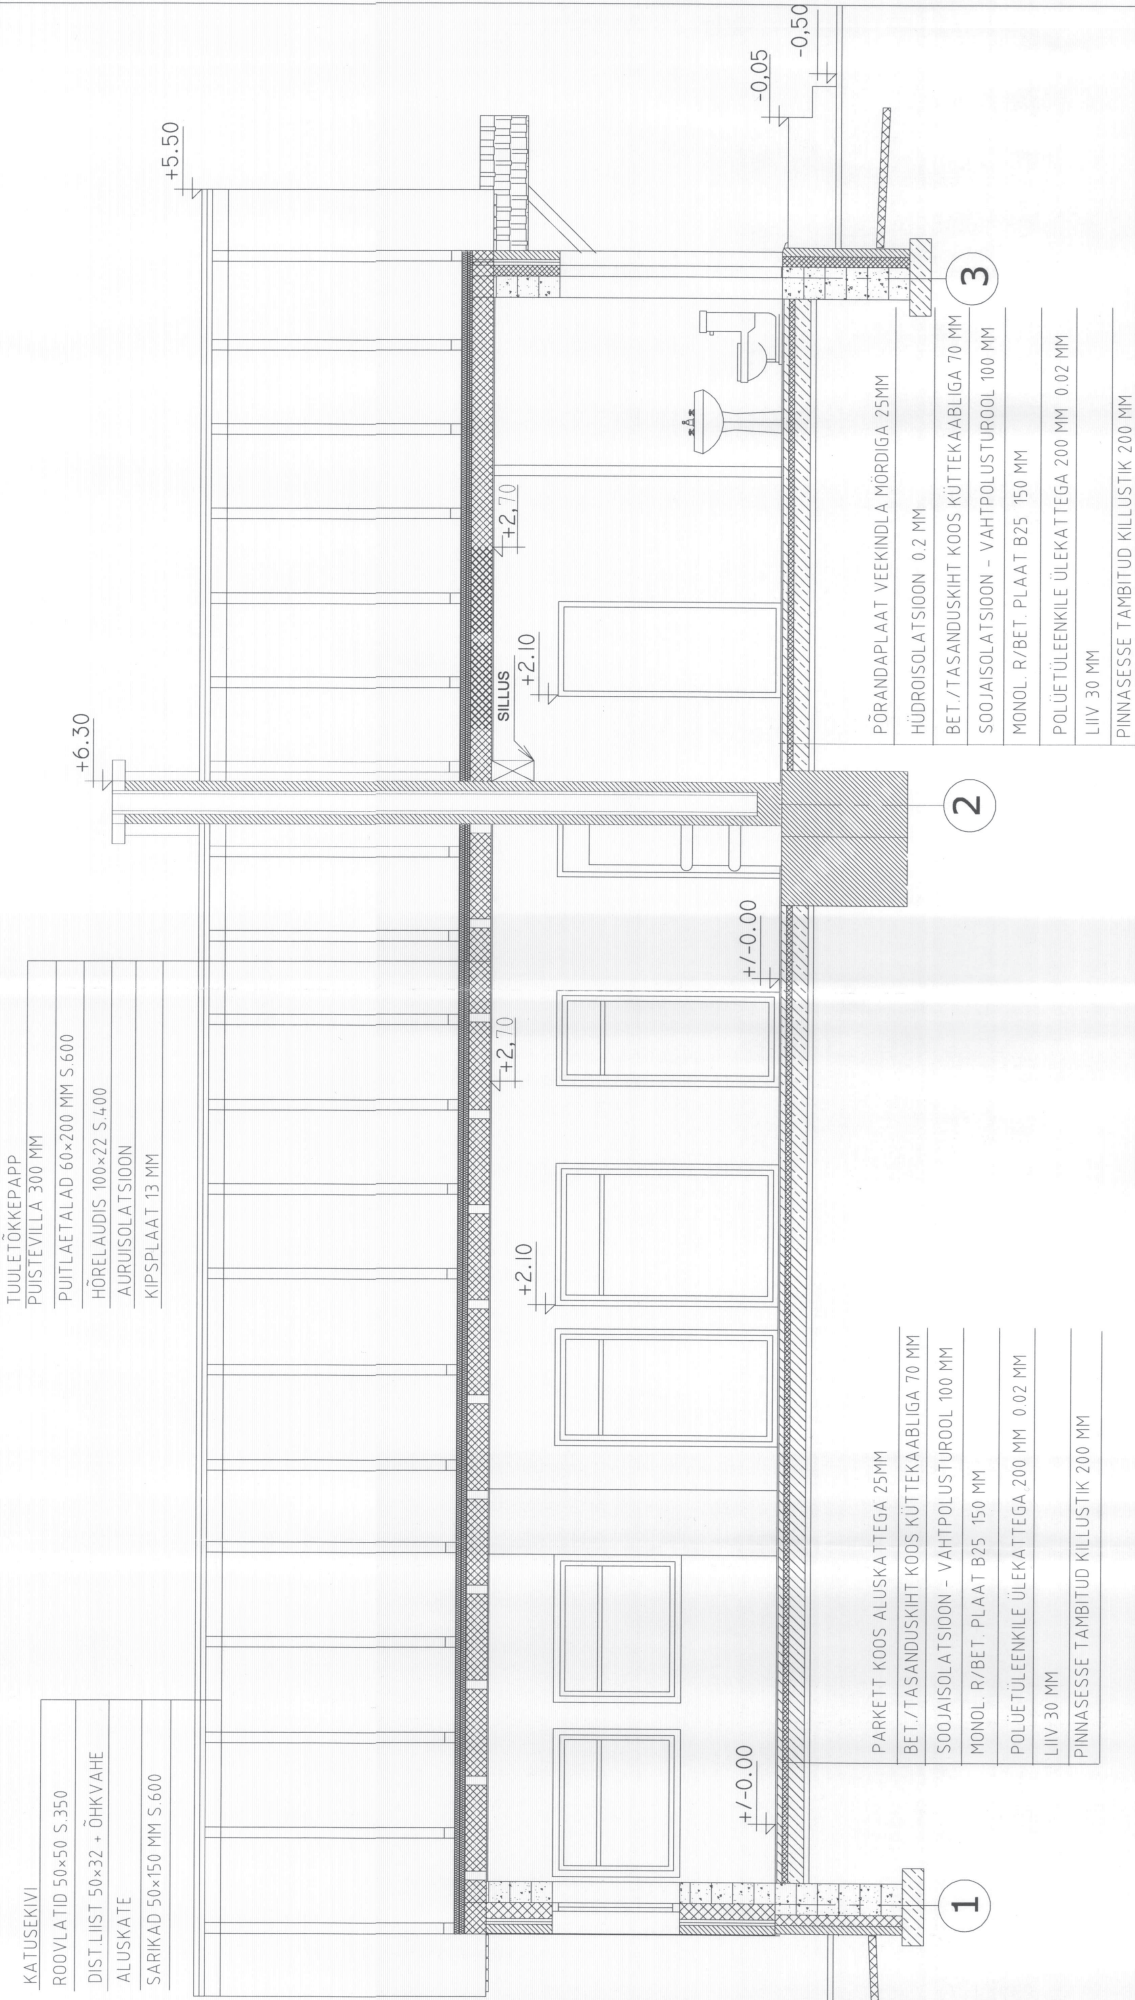

TUULETÖKKEPAPP
PUISTEVILLA 300 MM
PUITLAETALAD 60x200 MM S.600
HÕRELAUDIS 100x22 S.400
AURUISOLATSIOON
KIPSPLAAT 13 MM

PARKETT KOOS ALUSKATTEGA 25MM
BET./TASANDUSKIHT KOOS KÜTTEKAABLIGA 70 MM
SOOJAISOLATSIOON - VAHTPOLUSTUPOOL 100 MM
MONOL. R/BET. PLAAT B25 150 MM
POLÜETÜLEENKILE ÜLEKATTEGA 200 MM 0.02 MM
LIIV 30 MM
PINNASESSE TAMBITUD KILLUSTIK 200 MM

PÕRANDAPLAAT VEEKINDLA MÕRDIGA 25MM
HÜDROISOLATSIOON 0.2 MM
BET./TASANDUSKIHT KOOS KÜTTEKAABLIGA 70 MM
SOOJAISOLATSIOON - VAHTPOLUSTUPOOL 100 MM
MONOL. R/BET. PLAAT B25 150 MM
POLÜETÜLEENKILE ÜLEKATTEGA 200 MM 0.02 MM
LIIV 30 MM
PINNASESSE TAMBITUD KILLUSTIK 200 MM

LÕIGE A-A M 1:50

TELLUJA VEIKO VAHEMAA	OBJEKT PADISE VALD, HARJU-RISTI KÜLA	STAADIUM EP	MÕÖT 1:50
JOONEST. TEHNIK	K. MUMMA	LEHT KUUPÄEV	AE-6 09.2010
KONTROLLIS ARHITEKT	M. KORTS	TÄNAVA ELAMU LÕIGE A-A	