


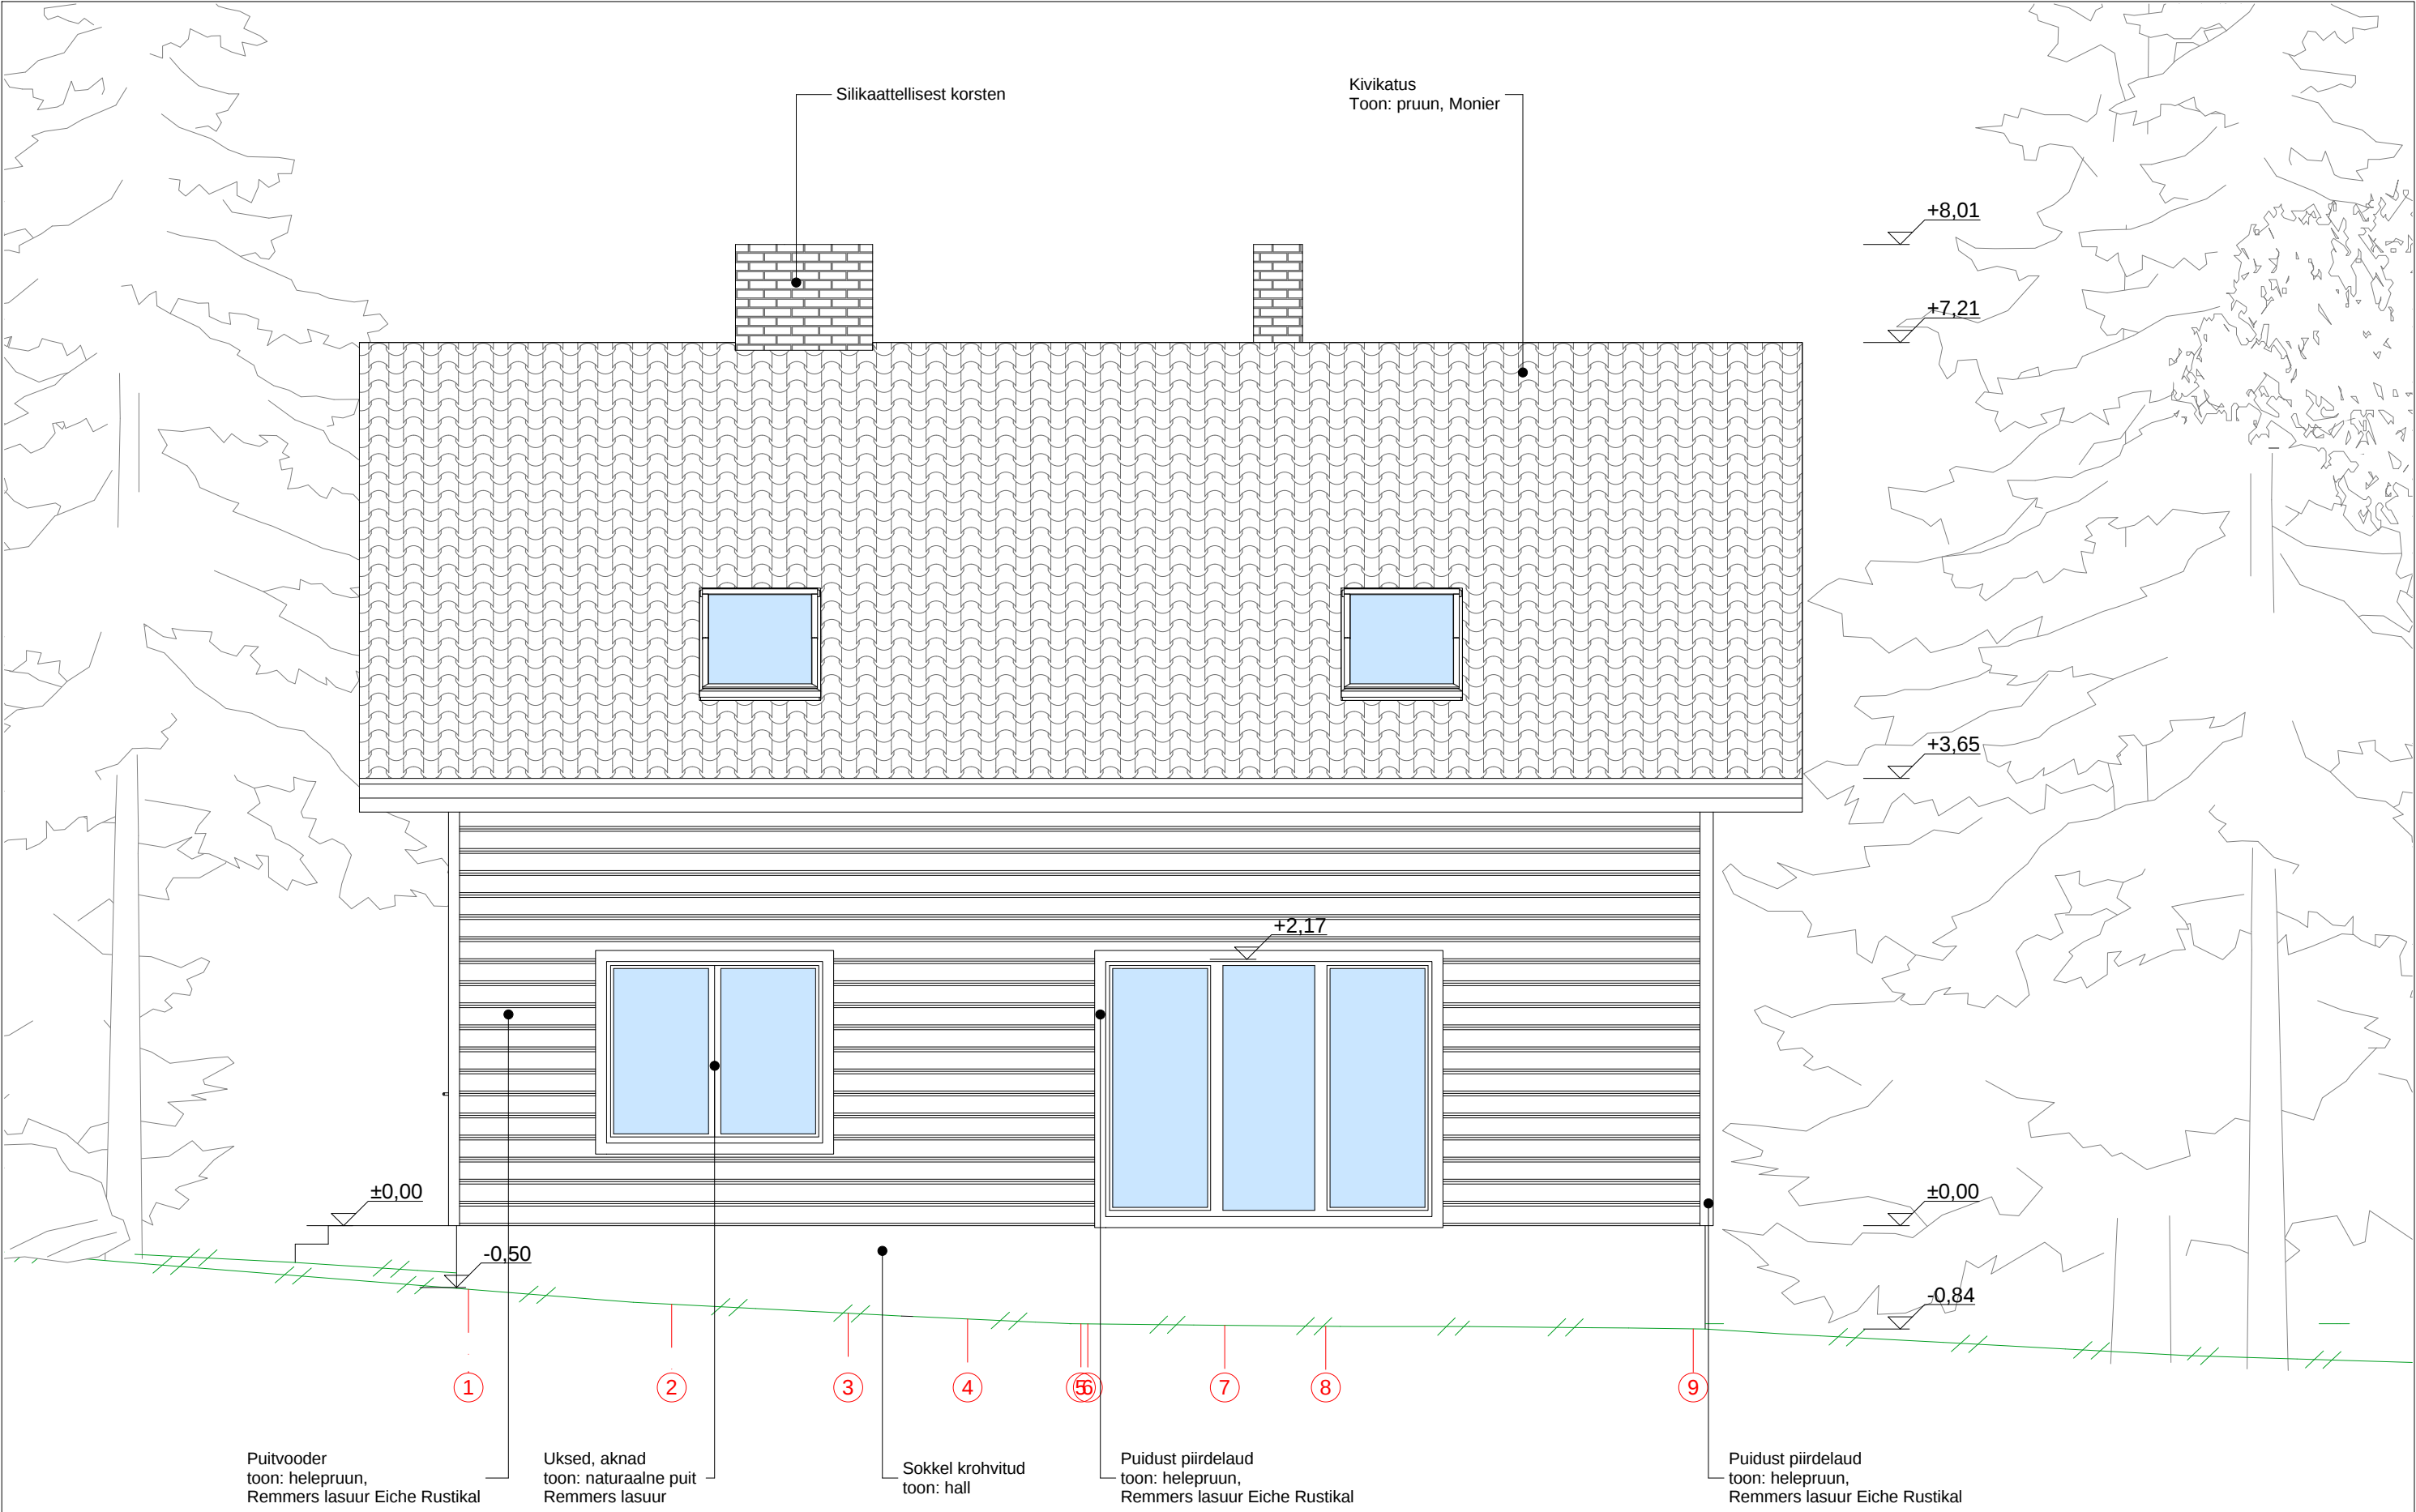

Puitvooder
toon: helepruun,
Remmers lasuur Eiche Rustikal

Uksed, aknad
toon: naturaalne puit
Remmers lasuur

Sokkel krohvitud
toon: hall

Puidust piirdelaud
toon: helepruun,
Remmers lasuur Eiche Rustikal

Puidust piirdelaud
toon: helepruun,
Remmers lasuur Eiche Rustikal

PALMATIN
PALKMAJAD
Raja Keskus 12
76901 Tabasalu
t: +372 605 48 95
m: info@palmatin.ee

Objekt/Tellij	Aiamaja, Rannamõisa suvila nr 39	Leht	7
Joonis	Vaade läänest	Mõõtkava	M 1:50
Projekti staadium	Eelprojekt	Kuup.	30.07.2010
Projekteerija	Gea Veeremäe	Retter. kood	EP 10418108-0001
Kontrollija	Mart Liho		