


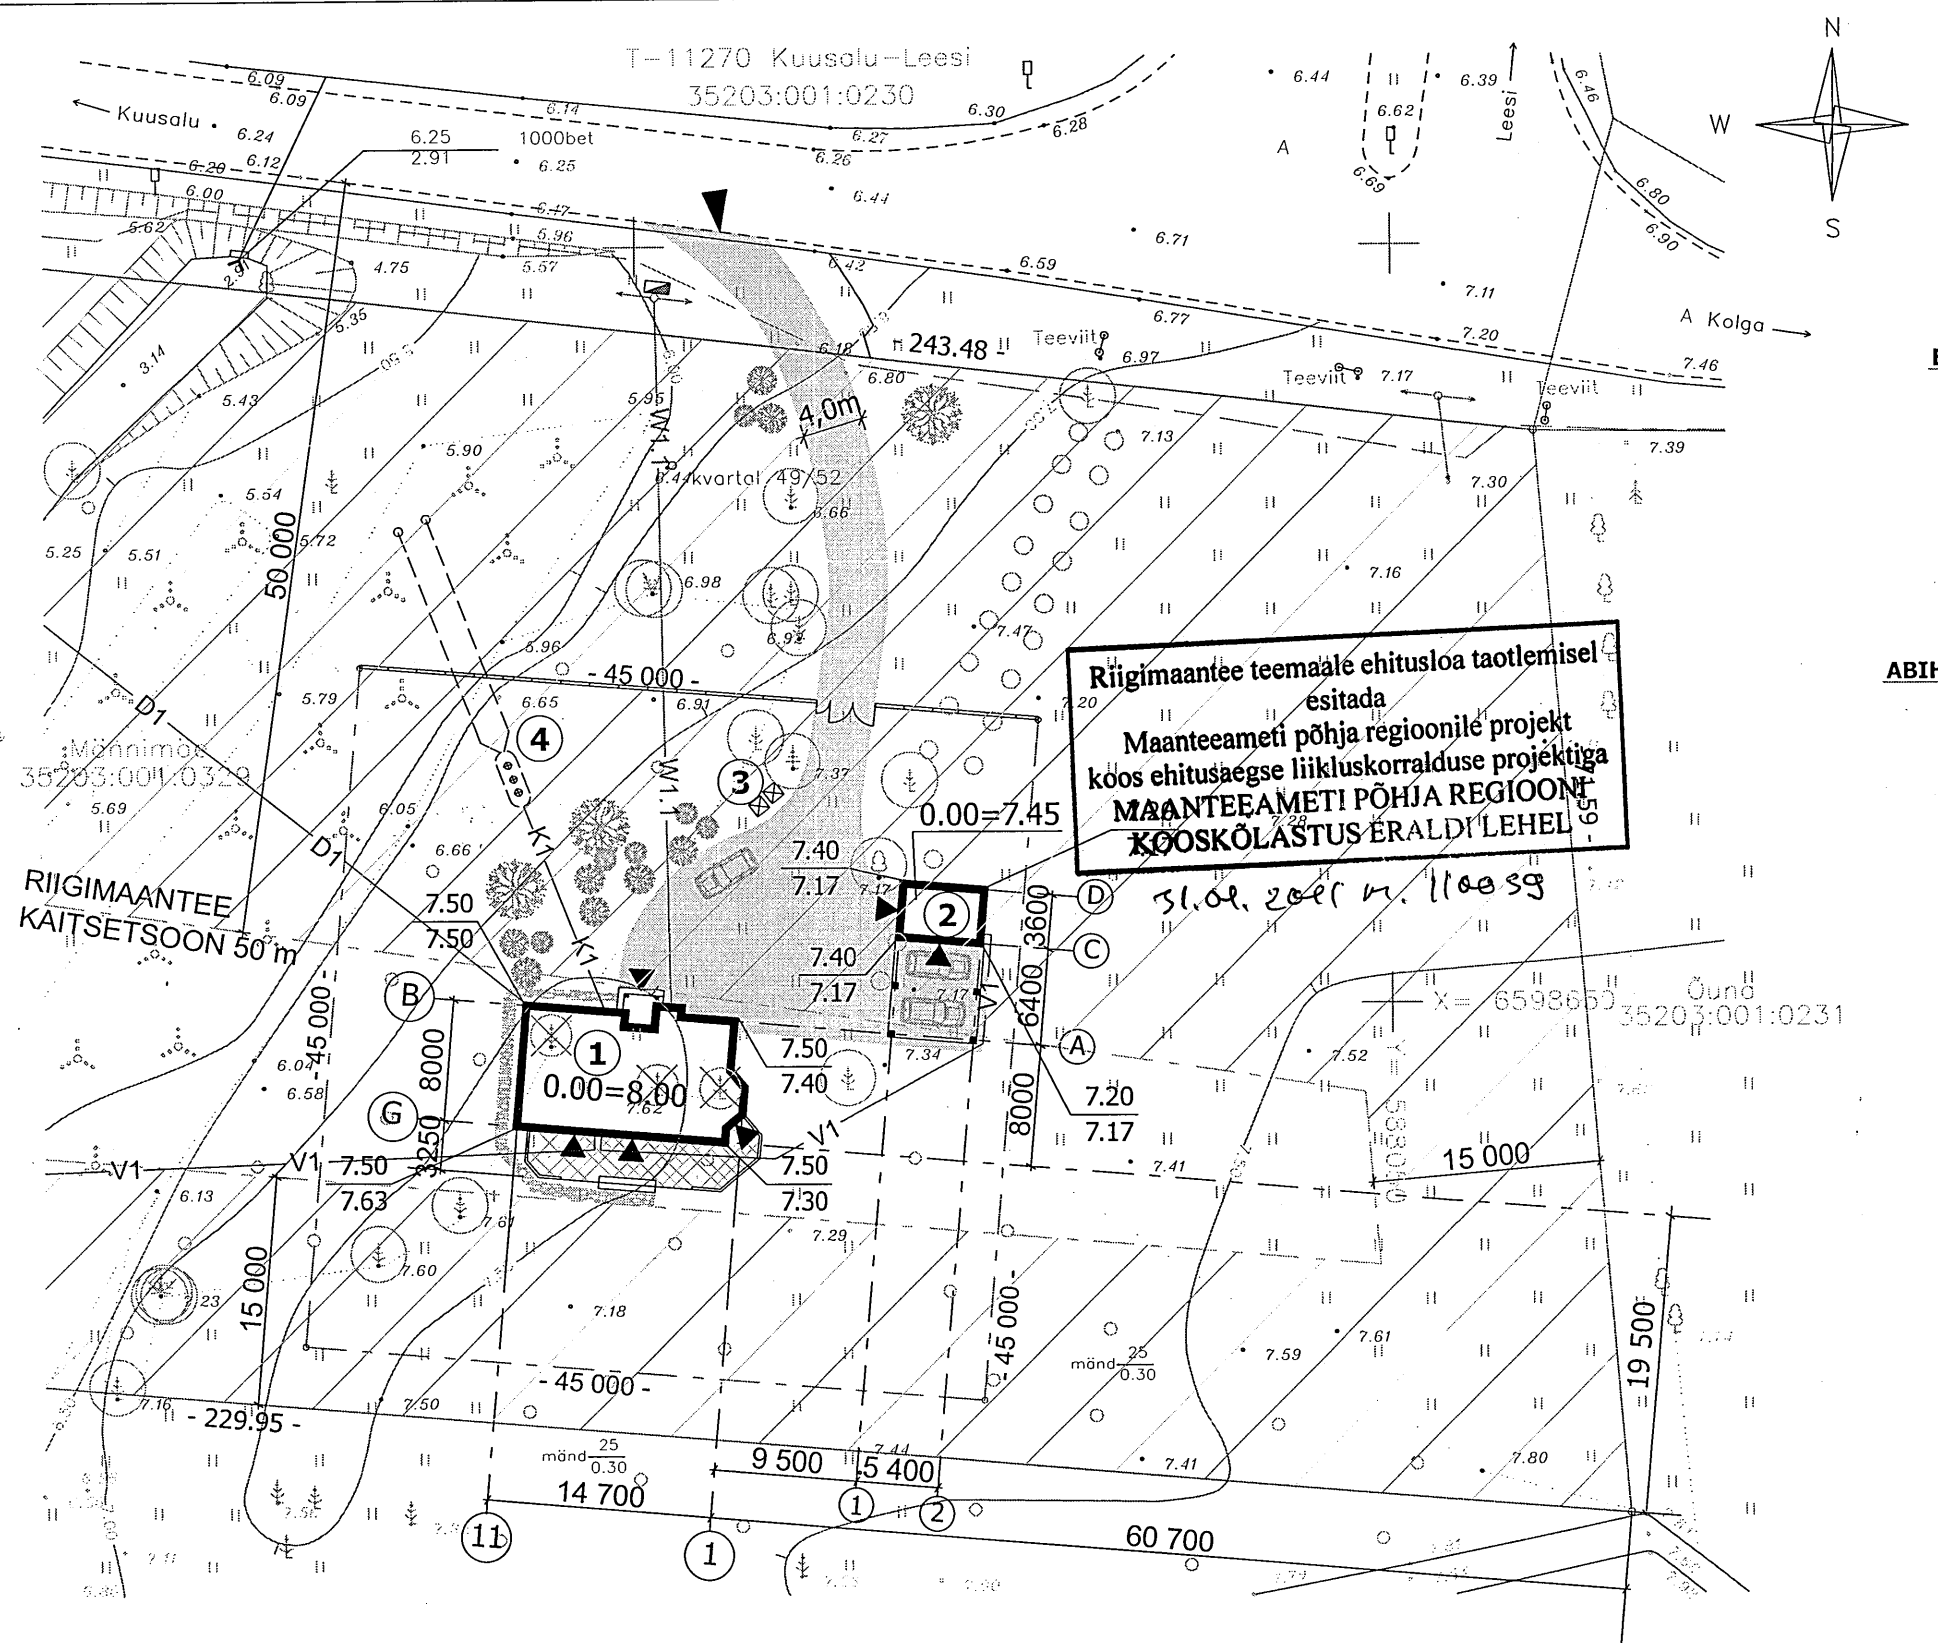

TEHNILISED NÄITAJAD

KRUNDI SIHTOTSTARVE	ELAMUMAA 100%
KRUNDI PIND	17557 m ²
sellist õueala	2025 m ²
EHITISTEALUNE PIND	elamu 199,0 m ² abihoone 78,0 m ² KOKKU 262,0 m ²
TÄISEHITUSE %	1,5 %
KASULIK PIND = SUL.NETOPIND	169,2 m ²
ELURUUMIDE PIND	169,2 m ²
s.h. ELAMISPIND	77,8 m ²
ABIRUUMIDE PIND	91,4 m ²
KÕETAV PIND	169,2 m ²
HOONE MAHT	538 m ³
KORRUSTE ARV	1 + KATUSEKORRUS
TUBADE ARV	5 TUBA
TULEPÜSIVUSKLASS	TP 3
ABIHOONE	EHITISEALUNE PIND 78,0 m ² KASULIK PIND 55,4 m ² SULETUD NETOPIND 19,4 m ² AVATUD BRUTOTOPIND 70,6 m ² KÕETAV PIND 19,4 m ² HOONE MAHT 77 m ³ KORRUSTE ARV 1 KORRUS TULEPÜSIVUSKLASS TP 3

TINGMÄRGID

- KINNISTU PIIR
- ÕUEALA PIIR
- PROJEKTEERITUD HOONED
- PROJEKTEERITUD TERRASS
- EHITUSKEELUALA
- PROJEKT. SISSEÕIDUTEE JA MAJASINE PLATS
- PROJEKTEERITUD JALGTEED
- PÄÄS KINNISTULE, PÄÄS HOONESSE
- PROJEKTEERITUD PARKIMISKOHT
- PROJEKTEERITUD LIITUMISKILP
- PUITLIPP-PIIRE JA VÄRAVAD
- OL.OLEVAD PUUD
- LIKVIDEERITAVAD OKASPUUD
- ISTUTATAV HALJASTUS
- PROJEKTEERITUD MAAKAABEL
- PROJEKTEERITUD KANAL.TORUSTIK
- PROJEKTEERITUD VEETORUSTIK
- PROJEKTEERITUD DRENAAZITORUSTIK

EKSPLIKATSIOON

- PROJEKTEERITUD ÜSIKELAMU
- PROJEKTEERITUD ABIHOONE
- PROJEKTEERITUD PRÜGIKONTEINERID
- PROJEKTEERITUD 3 m³ SEPTIK KOOS IMBSÜSTEEMIGA

Märkused:

1.Maa-ala plaan tehovõrkudega on koostatud AS Geomark poolt 22.03.2010.a. Töö nr. 7794.
Koordinaadid L-EST 97 süsteemis, kõrgused Balti süsteemis
katastriüksuse piirid katastriandmete järgi.

KINNISTU OMANIK: MARGUS LAAR
PROJEKTEERIJA: INGI HALOP

Mööd

M 1:500

Kuup.

07.01.2011

Projekteeris arhitekt

Ingi Halop

Kontrollis arhitekt

Tina Soans

Tellija

MARGUS LAAR

Töö nr.

0510

Töö ÜSIKELAMU JA ABIHOONE EHITUSPROJEKT

Männimäe kinnistu, Püdisoo küla, Kuusalu vald, Harjumaa

Joonis nr.

AS - 1

ASENDIPLAAN

Heitkandus võimalik raske
Reaal Kinnistu on kinnistu. OK
20.01.2011.