VÄLISSEIN 298.2≈300 mm

S1

- VÄLISVOODRILAUD 21×121 mm
- VERT.ROOVID 25×100mm SAMM 600mm
- HOR.ROOVID 24×48mm SAMM 600mm
- TUULETÕKE 9mm KIPSPLAAT
- PÜSTKARKASS 48×147mm SAMM 600mm VAHEL SOOJUST. KIVIVILL 150mm
- AURUTÕKKEKILE 0.2mm
- HOR.ROOV 47×47mm SAMM 600mm VAHEL SOOJUST. KIVIVILL 50mm
- SISEVIIMISTLUS 2×13 GYPROC GN13

V1

- TAGASITÄIDE
- KÜLMAISOL.KAITSEKIHT KRUUS 200mm
- PLASTKILE PINNAVEE EEMALEJUHTIMISEKS
- PÕLÜSTÜROOLIST KÜLMAISOLATSIOON 2×50mm
- VÄLJAPOOLE KALDU TASANDATUD LIIVAPIND
- TIHENDATUD KRUUSATÄIDE 200mm
  ELASTSUSMOODUL e=150 kg/m²

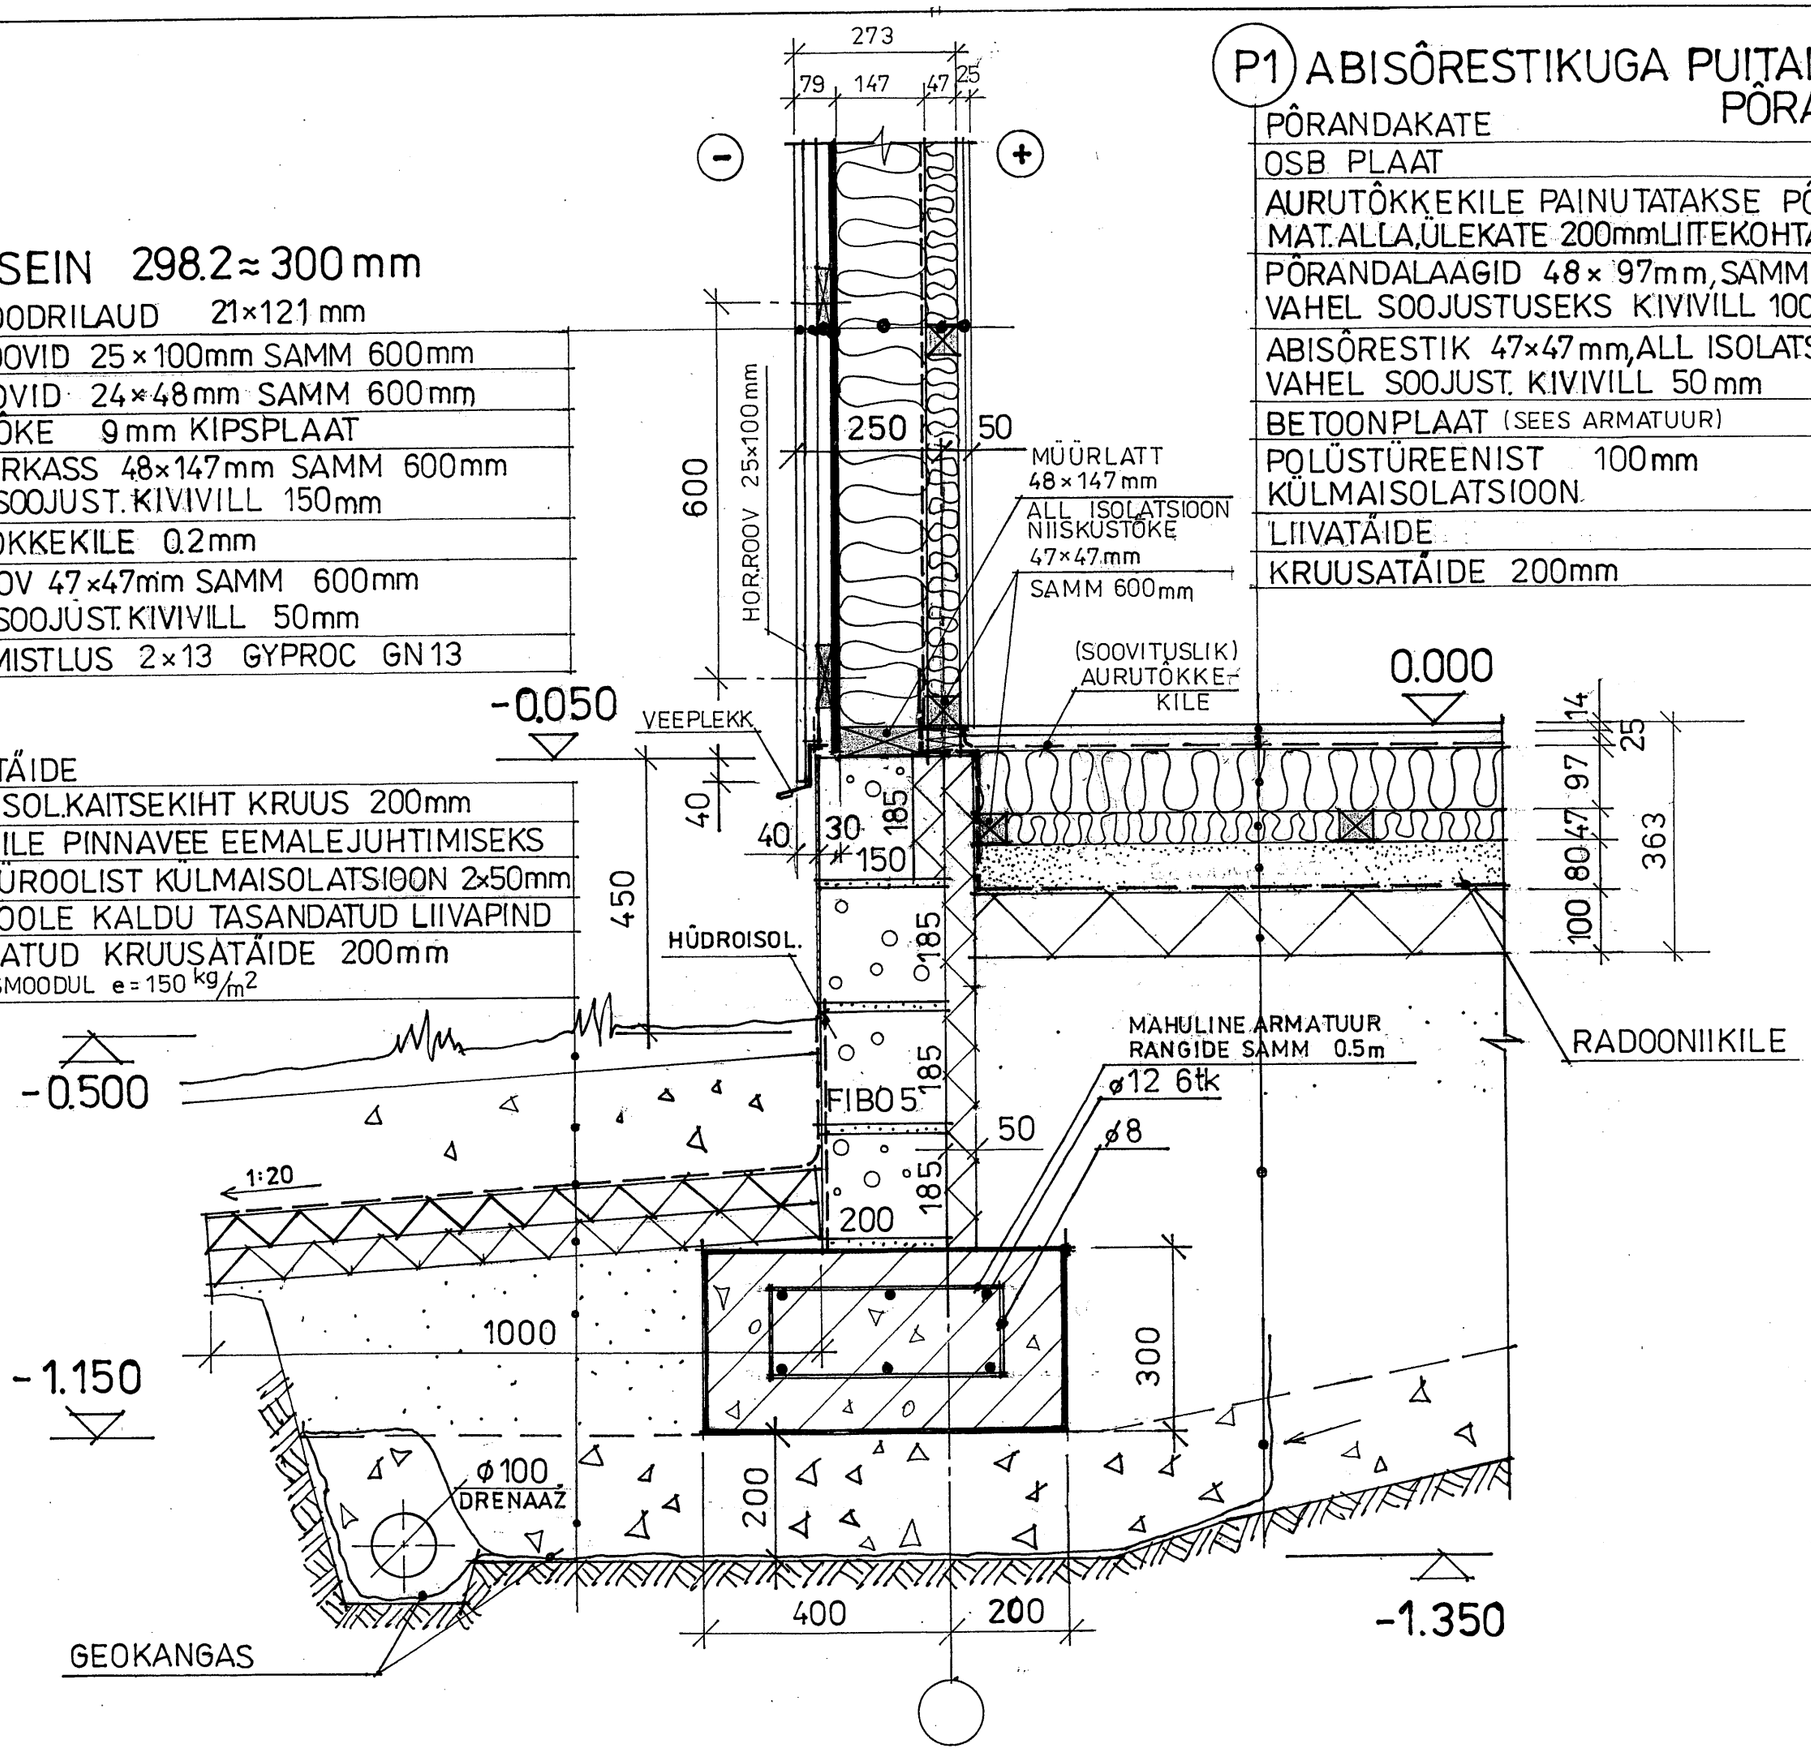

P1 ABISÕRESTIKUGA PUITALUS-PÕRAND

- PÕRANDAKATE
- OSB PLAAT
- AURUTÕKKEKILE PAINUTATAKSE PÕRANDA MAT. ALLA, ÜLEKATE 200mm LIITEKOHTADES
- PÕRANDALAAGID 48×97mm, SAMM 600mm VAHEL SOOJUSTUSEKS KIVIVILL 100mm
- ABISÕRESTIK 47×47mm, ALL ISOLATSIOON VAHEL SOOJUST. KIVIVILL 50mm
- BETOONPLAAT (SEES ARMATUUR)
- PÕLÜSTÜREENIST 100mm KÜLMAISOLATSIOON
- LIIVATÄIDE
- KRUUSATÄIDE 200mm

Mõõt **M 1:10**
Kuup. 07.01.2011

Projekteeris arhitekt Ingi Halop
Kontrollis arhitekt Tiina Soans

Tellija **MARGUS LAAR**
Töö **ÜKSIKELAMU JA ABIHOONE EHITUSPROJEKT**
Männimäe kinnistu Pudisoo küla Kuusalu vald Harjumaa

Joonis **SÕLMED S1,V1 JA P1**

Joonis nr. **A10**