


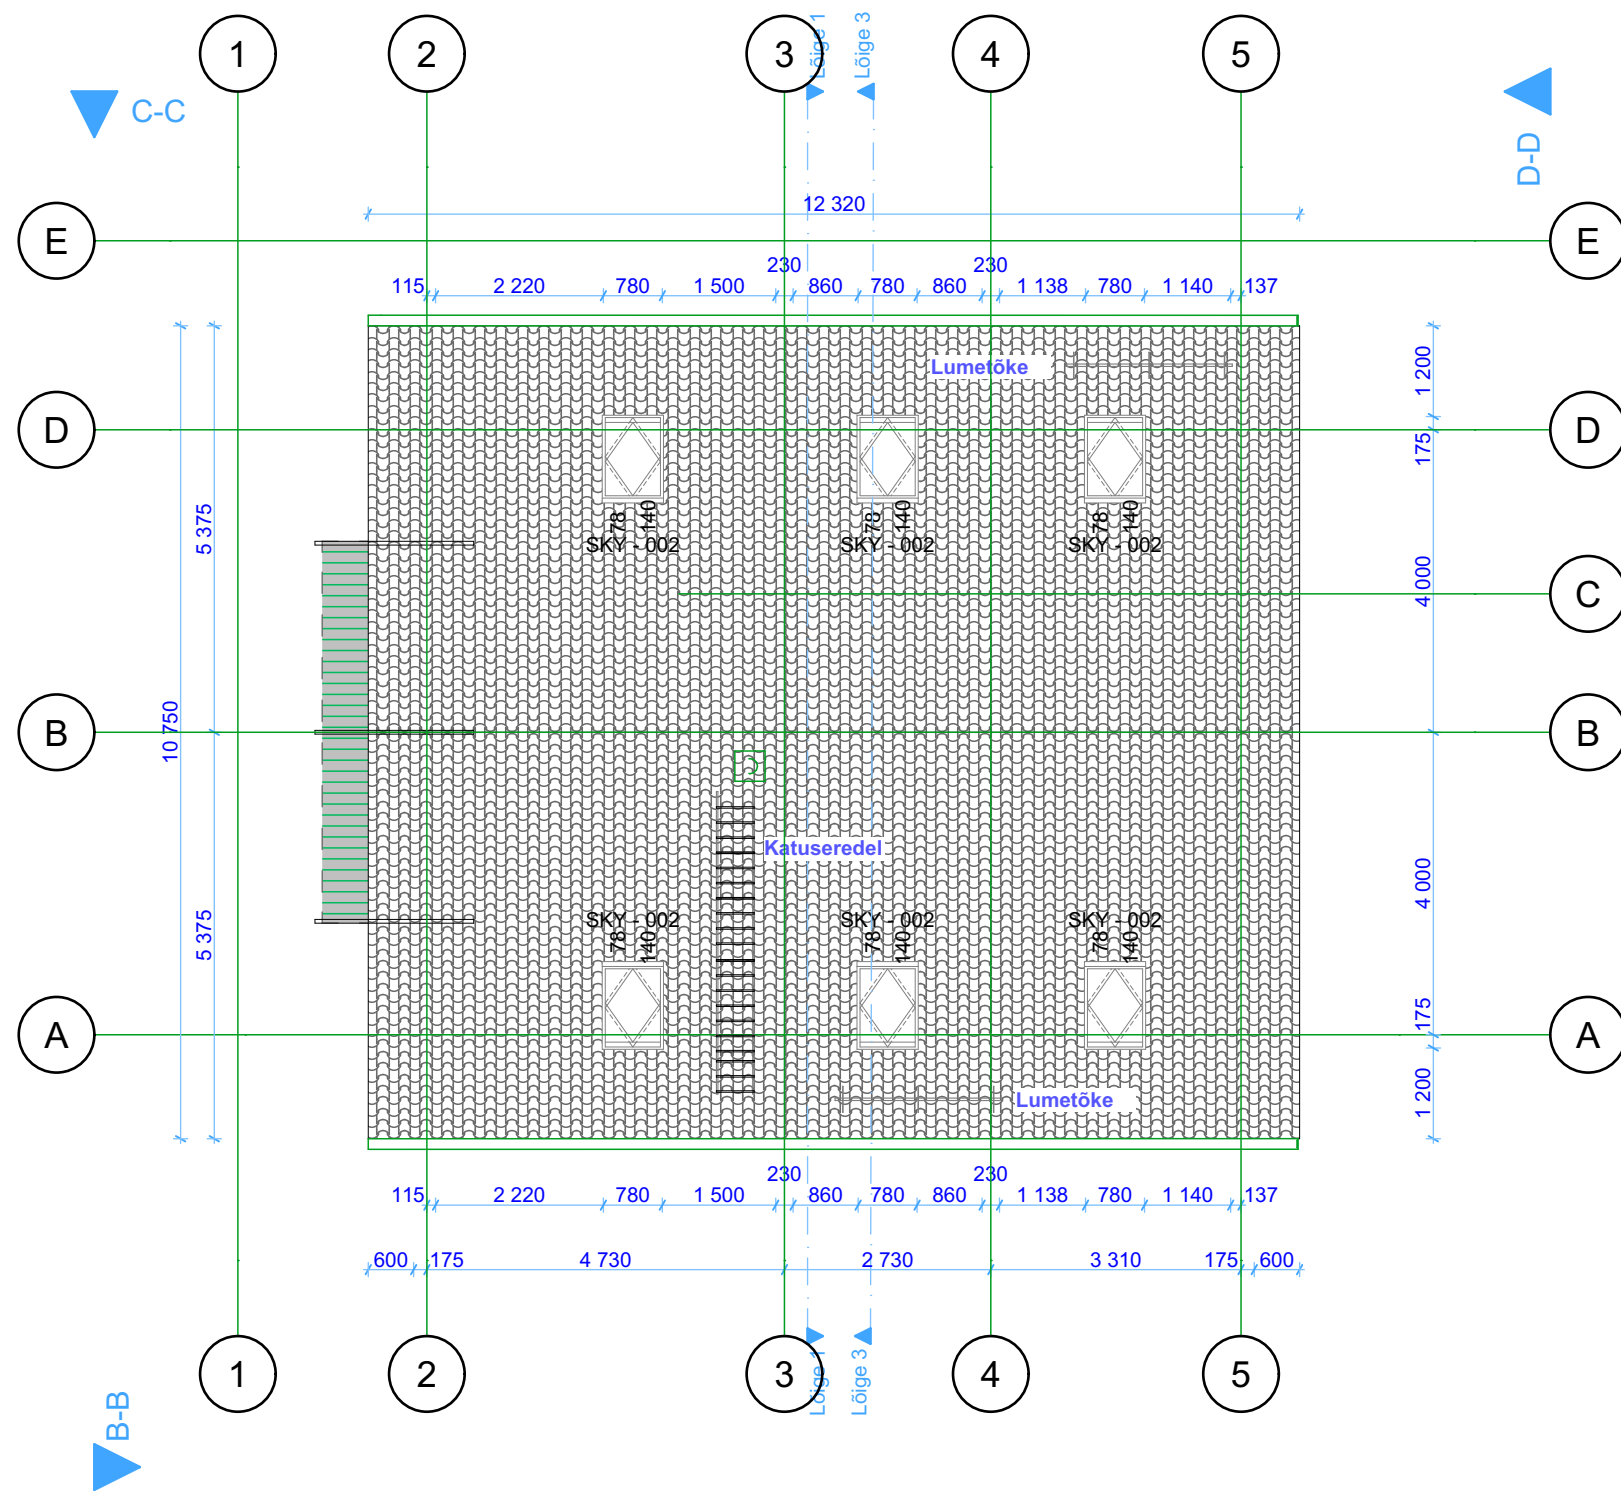

Katus, kalle 40°. Est-stein, must

Katusekonstruktsioon lahendatakse ogaplaatliidetega katusefermid. Fermide tugevusarvutused teostab fermitootja vastava programmi abil. Katus varustatakse korstna teenindamiseks kohtkindla redeliga, lumetõkkega ja sadeveesüsteemiga.

Katuse kihid 553 mm:

- Katusekivi est-stein, must
- 50x50 mm roov
- 25 mm distant liist tuulutuseks
- aluskate
- tuulutus 100 mm
- Tuuletõkkeplaat 13 mm
- Katuseferm (sarikas) 245 mm, vahel avatud pooridega PUR
- 25 mm distant liist tuulutuseks
- Aurutõke
- 28x 70 mm roovitis
- Siseviimistlus

Soovitav katuseakende asukoht täpsustada fermide optimaalse sammuga.

4.

Katus

1:100

JOONISE NIMETUS Katus	JOONISE TÄHIS AR_5-04	MÕÖTKAVA 1:100
	TEOSTUSAEG 16.01.2025	MUUDETUD
	KONTROLLIS	