


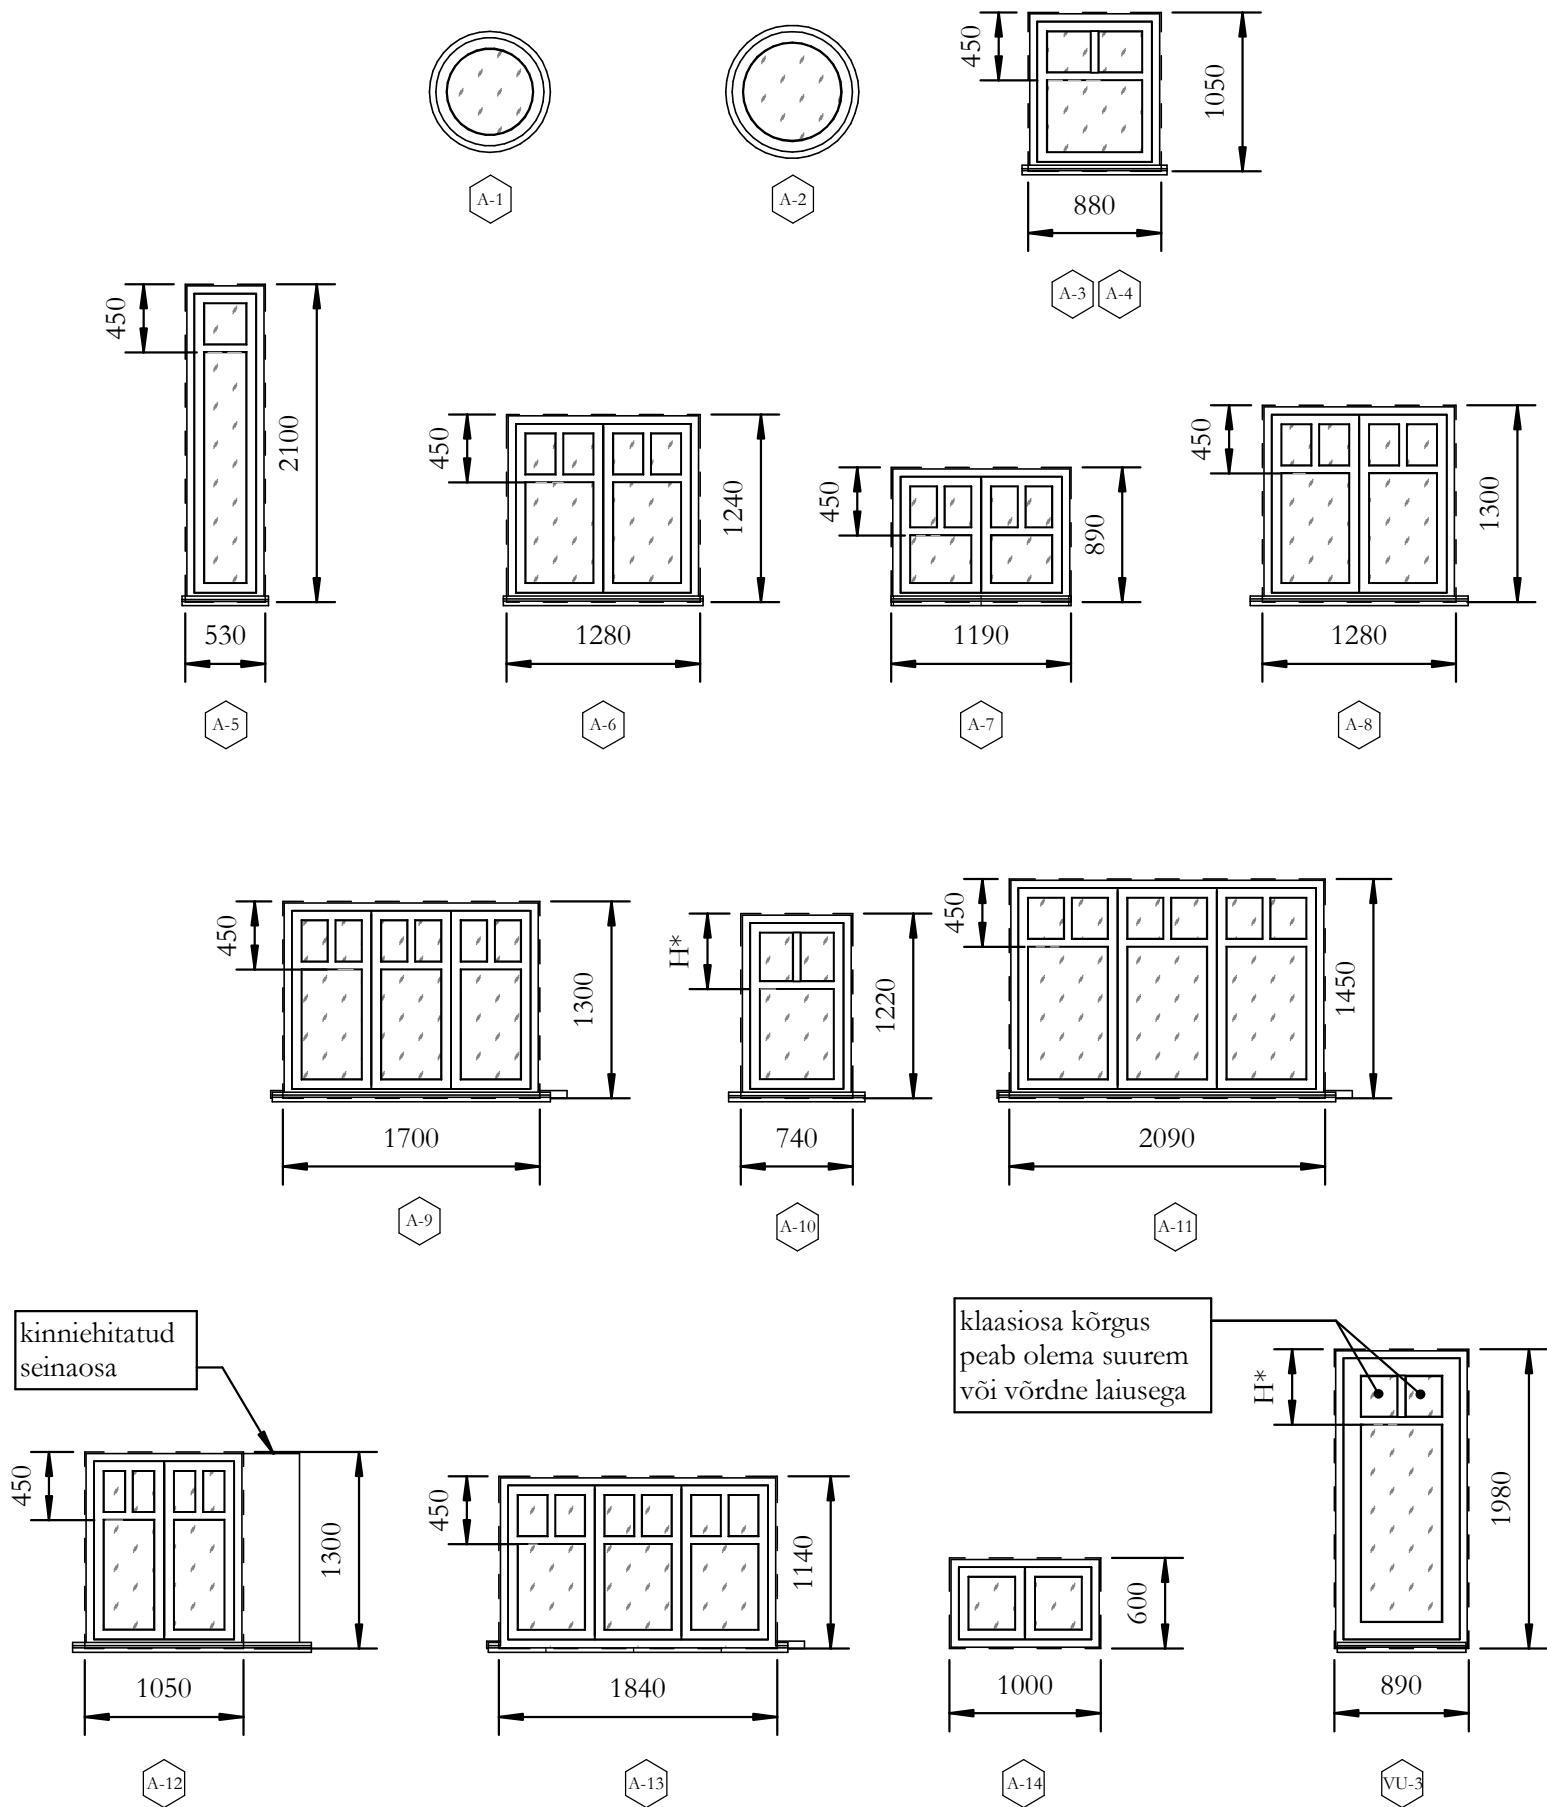

Akende spetsifikatsioon				
Tähis	Hulk	Müüriava laius	Müüriava kõrgus	Märkused
A-1	1	900	900	uus ümaraken proj. plokkssein
A-2	1	820	820	ümaraken ol.ol. kiviseinas
A-3	1	880	1050	pesuruumi aken ol.ol. kiviseinas, aknalauaga
A-4	2	880	1050	kõrvuti asetsevad aknad ol.ol. kiviseinas, ühise aknalauaga
A-5	1	530	2100	põrandani ulatuv pesuruumi aken ol.ol. kiviseinas
A-6	2	1280	1240	köögi aknad ol.ol. kiviseinas, aknalaua asemel köögi töötasapind
A-7	1	1190	890	aken ol.ol. katuseuugi osas, aknalauaga, tumepruun RR32 veeplekk
A-8	1	1280	1300	aken ol.ol. kiviseinas, ol.ol. aknalaud võimalusel säilitada
A-9	1	1700	1300	aken ol.ol. kiviseinas, keskmine osa "tumm", ol.ol. aknalaud võimalusel säilitada
A-10	2	740	1220	aken ol.ol. kiviseinas, aknalaud võimalusel säilitada, akna hor. prosspulk samal kõrgusle VU-3 prosspulgaga
A-11	1	2090	1450	aken ol.ol. kiviseinas, keskmine osa "tumm", ol.ol. aknalaud võimalusel säilitada
A-12	1	1050	1300	aken ol.ol. kiviseinas, aknalaud võimalusel säilitada
A-13	1	1840	1140	aken ol.ol. katuseuugi osas, keskmine osa "tumm", aknalauata, tumepruun RR32 veeplekk
A-14	3	1000	600	aken ol.ol. pakivist sokliseinas, aknalauata
VU-3	1	890	1980	rõdu uks ol.ol. kiviseinas, profiilid võimalikult sarnased akendele, kahe raamne, sisse-välja avanev, prosspulk samal kõrgusel kõrvalolevate akendega (A-10), rõdu põrandakonstruktsiooni tõstmisel tuleb vajadusel tõsta lävepaku kõrgust ukse kõrgust vähendades, tumehall RR23 veeplekk

MÄRKUSED:

- AKNAD ON ETTE NÄHTUD KAHERAAMSETENA, SISSE JA VÄLJA AVANEVATENA
- LENGI LAIUS MIN. 200 mm, LENGIS FAAS AKNALAUALE
- SISEMISEL AKNAL VÄHEMALT KAHEKORDNE TIHEND, VÄLIMISEL ÜHEKORDNE, TUULUTUSAVADEGA ALL JA ÜLEVAL.
- VÄLIMISE RAAMIL SEES JA VÄLJAS PSEUDOPROSSPULGAD, MILLE VAHEL PAKETILIISTUD
- SISEMISED RAAMID ON PROSSPULKADETA.
- NII SISEMISEL KUI VÄLIMISEL RAAMIL KAHEKORDNE KLAASPAKET'T
- AKENDE FURNITUUR TÄPSUSTADA TELLIJAGA
- AKNAD ON ETTE NÄHTUD VÄRVIDA MURTUD VALGES TOONIS TIKKURILA F484.
- NÄHTAVAD SULUSED ON VALGED
- AKENDELE PAIGALDADA VALGED VALTSPLEKIST VEEPLEKID, KUI SPETSIFIKATSIOONITABELIS POLE ÖELDUD TEISITI.
- ENNE AVATÄIDETE TELLIMIST KONTROLLIDA SEINAAVADE MÕÕTMED.