



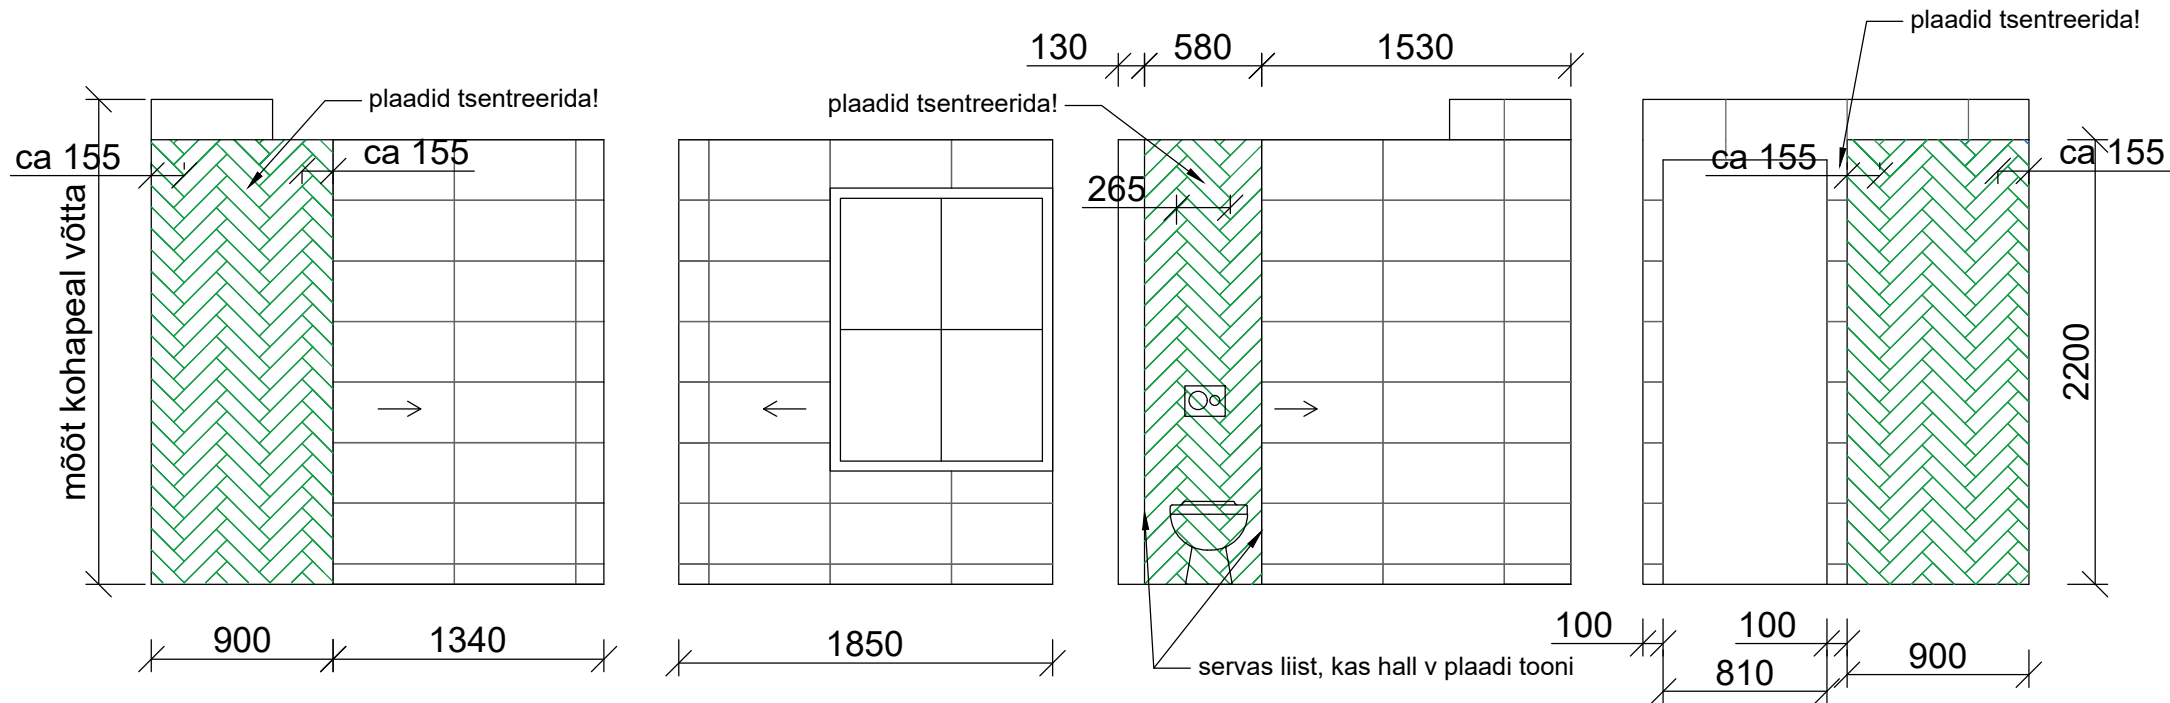

põrandaplaat

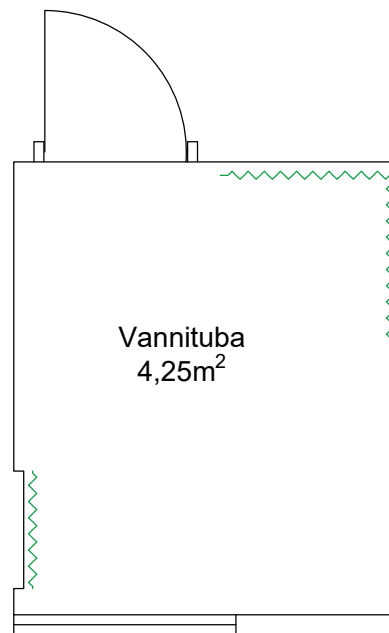

Vannitoa plaanid

Põrand: keraamiline plaat 95x110mm (ca 4m²)

Vuuk võrgu järgi, Fugabella 02

Sein:

- roheline kalasabamotiivis keraamiline plaat Artistic sage brillo 7,5x30x0,9mm, vuugitoon täpsustamisel. Loputskasti servas liist (toon täpsustamisel)
- valge matt plaat II sort, Snow White Matt 300x600x0,8mm, vuuk Fugabella 02

Lagi: valge poolmatt värv, niiskesse ruumi