

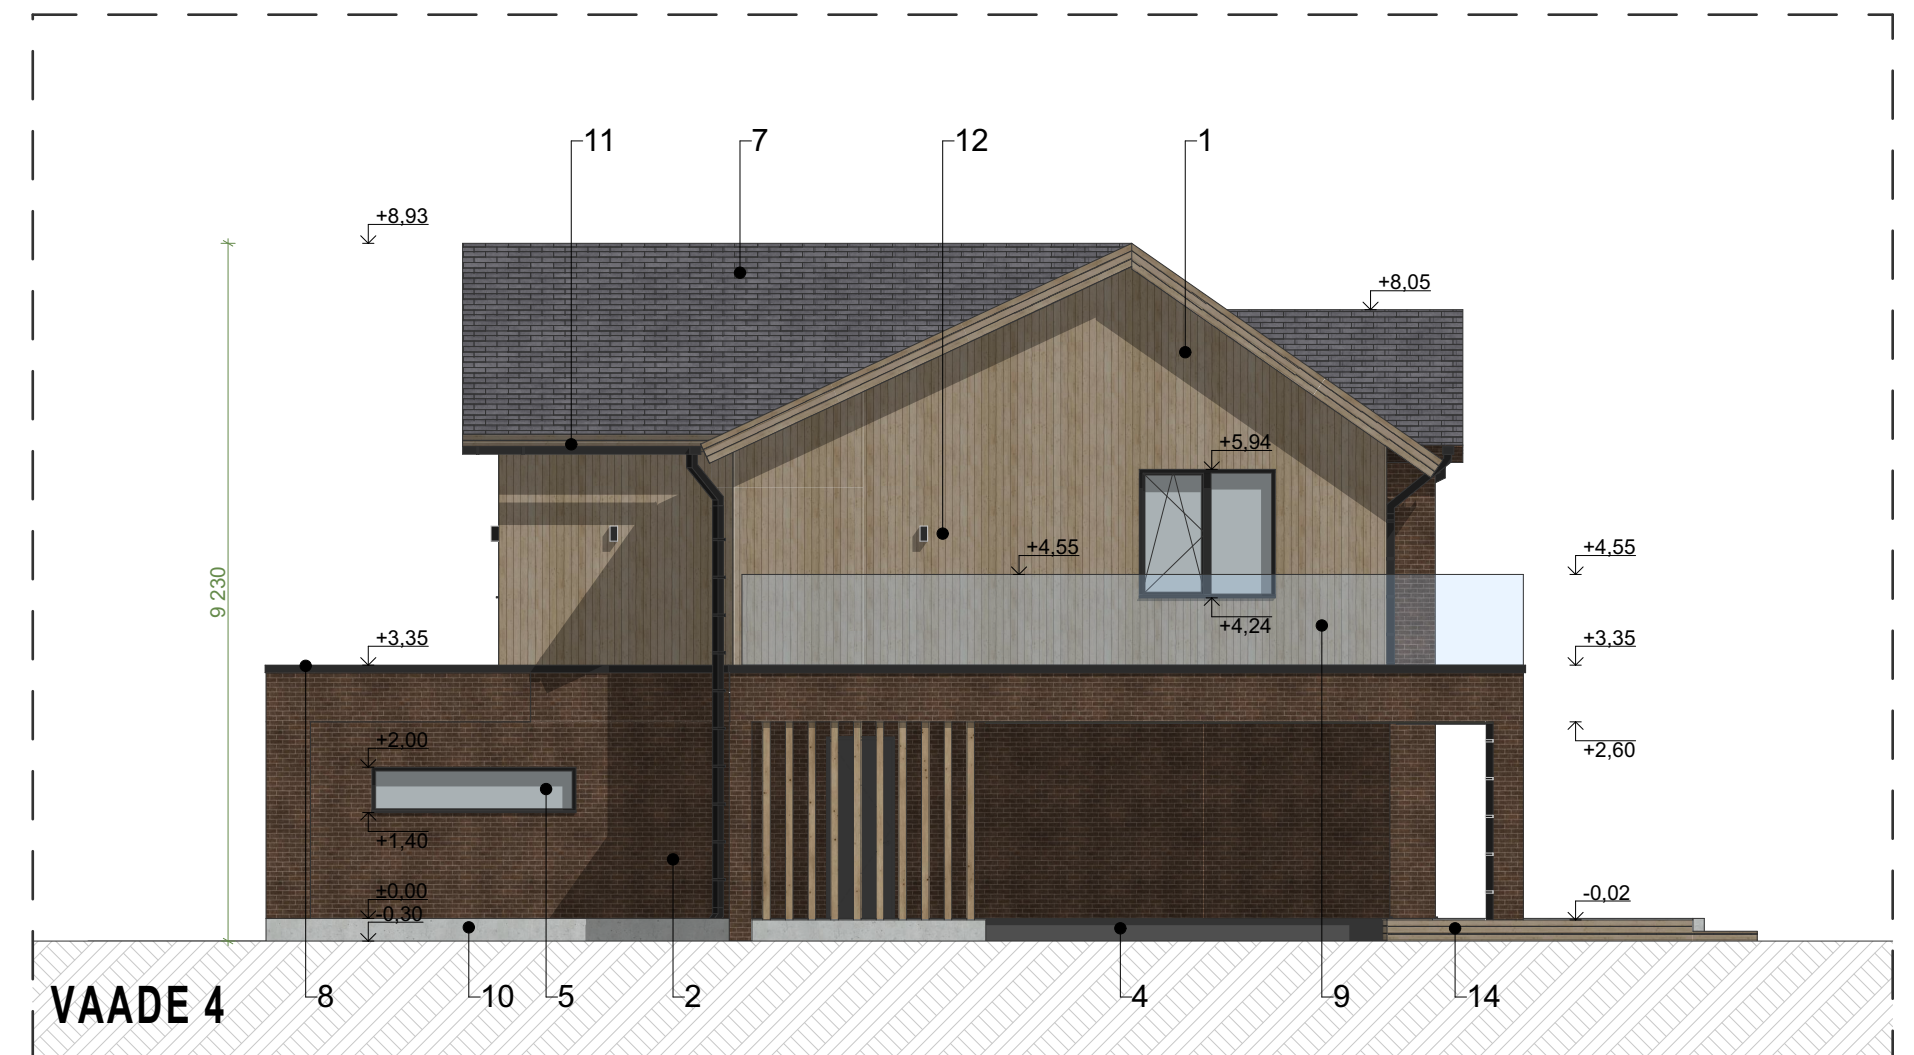


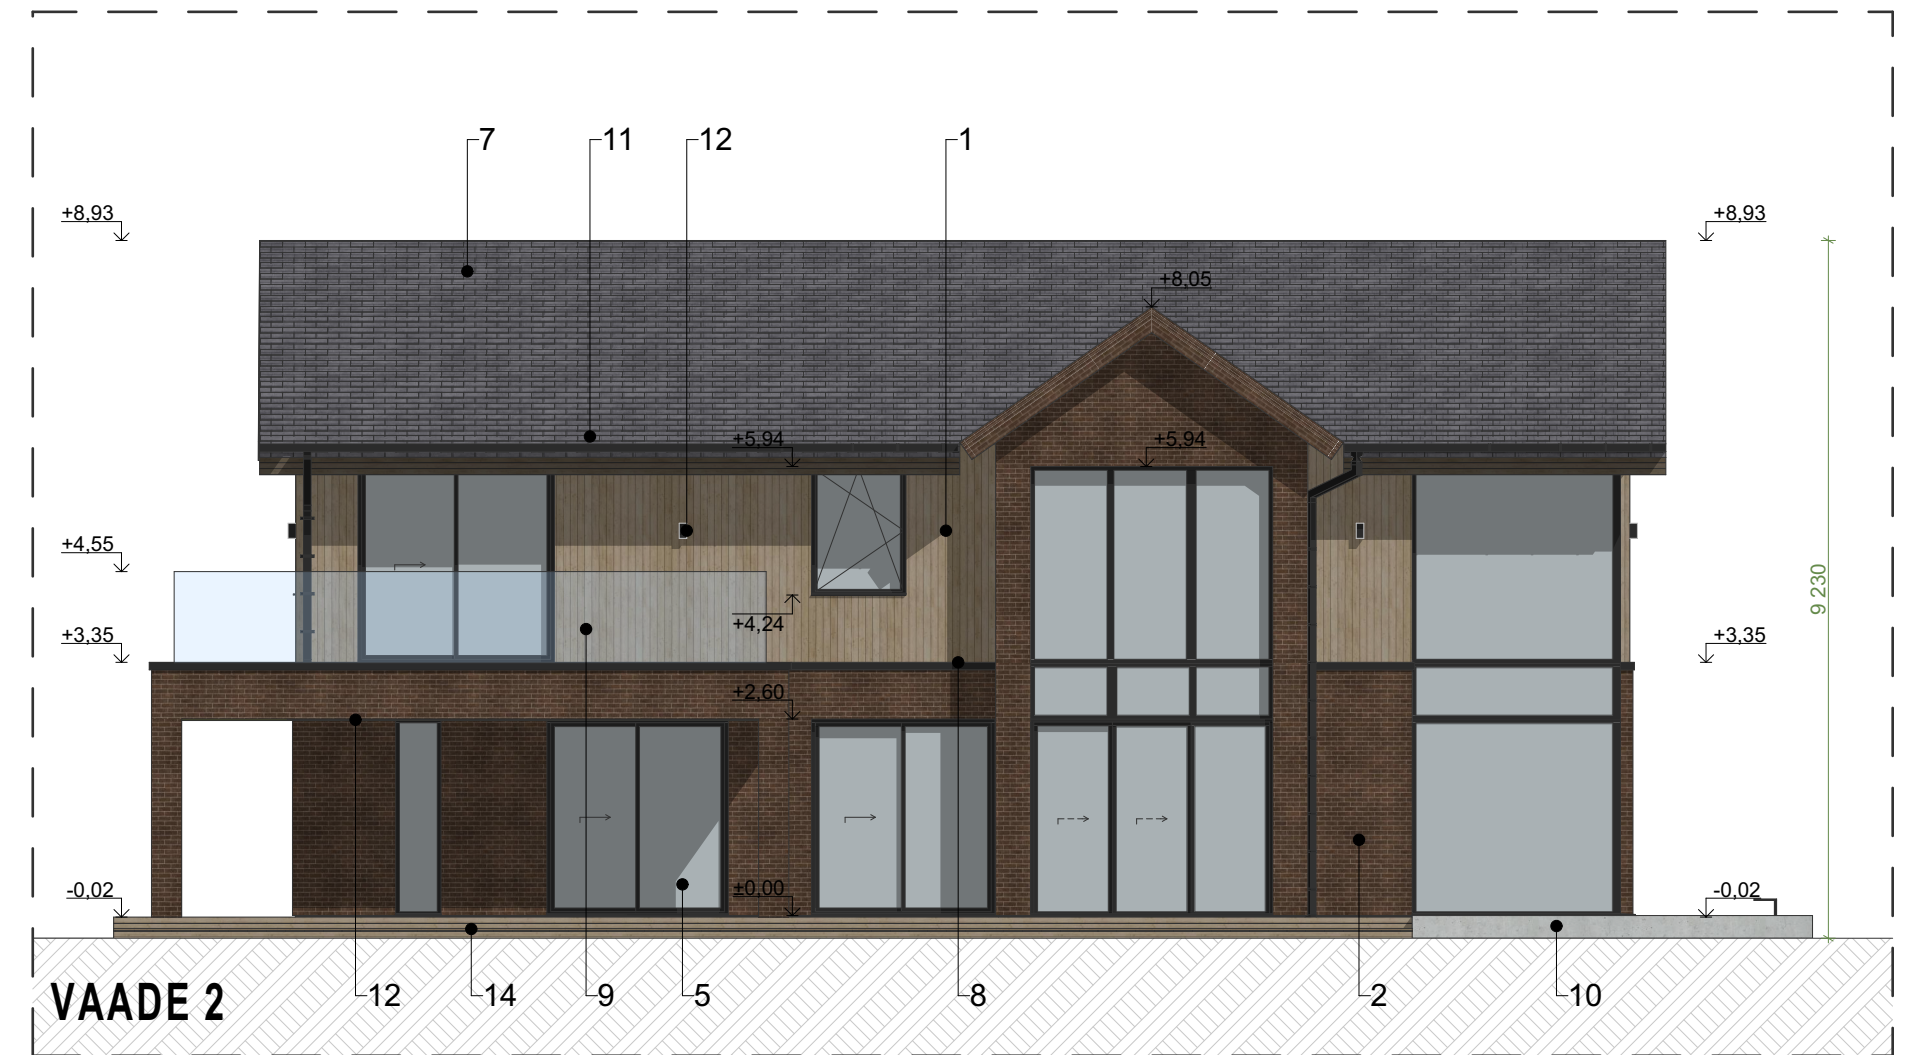

VÄLISVIIMISLTUSEMATERJALI

1. FASSAADILAUD - Vertikaalne puitlaudis, toon naturaalne puit
2. FASSAADIPLAAT - Klinkertellisplaat, toon tumepruun
3. FASSAADIPLAAT - Komposiitplaat, toon tumehall
4. SOKKEL - Tumehall, Caparol Fassade A1, Jura 10
5. AKNAD - Alumiiniumraamil, toon RAL9004
6. VÄLISUKS - Alumiiniumraamil, toon RAL9004
7. KATUS - Keraamiline katusekivi, nt. "Monier Turmalin"

8. KATTE- JA ÄÄREPLEKID - Tumehall, RR33
9. RÖDUPIRDED - Klaaspiire, lamineeritud, toonitud halliks
10. VÄLISTREPP/ISTUTUSKASTID - betoon, helehall, viimistletud ilmastikukindlaks
11. VIHMAVEETORUD - Tumehall, RR33
12. FASSAADIVALGUSTUS - Lae alused spotid ja led ribadvalgus ning fassaadil ülesse ja alla spotid
13. GARAAŽIUKS - Alumiiniumraamil, toon tumehall
14. TERRASS - Naturaalne terrassilaud, sügavimmutatud

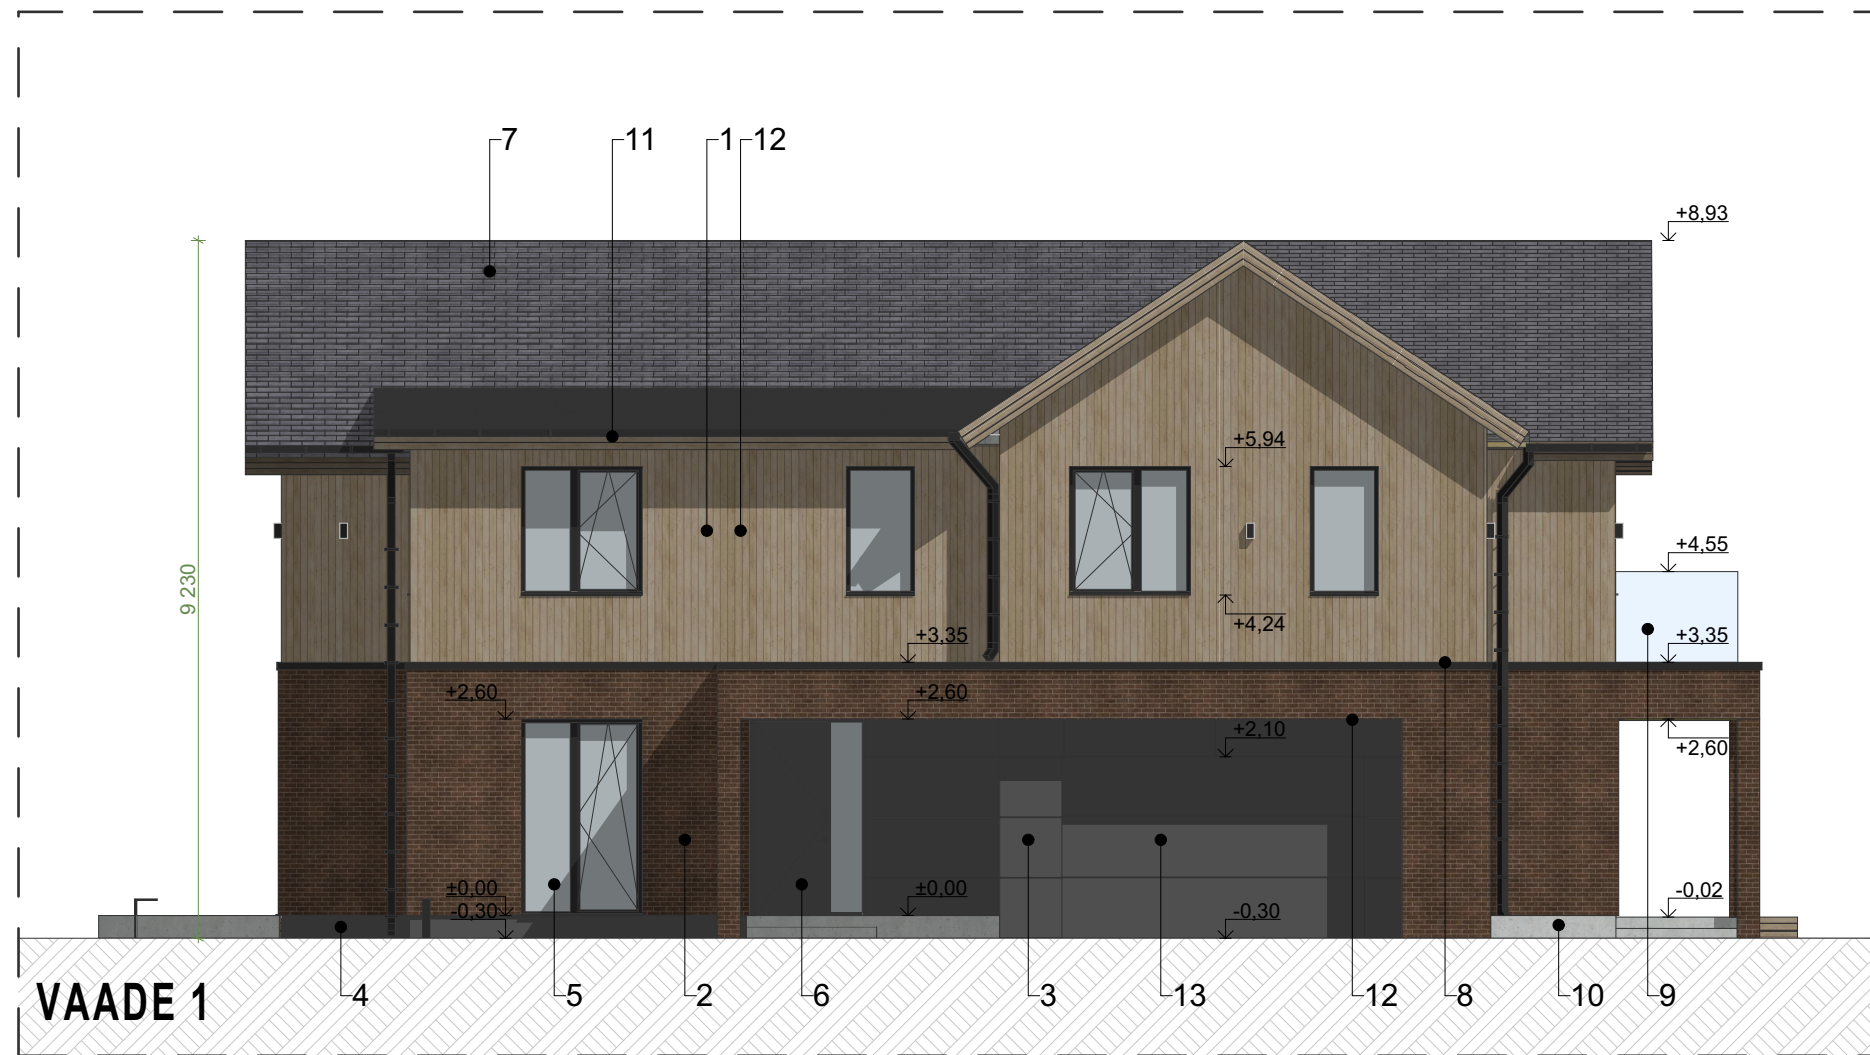