


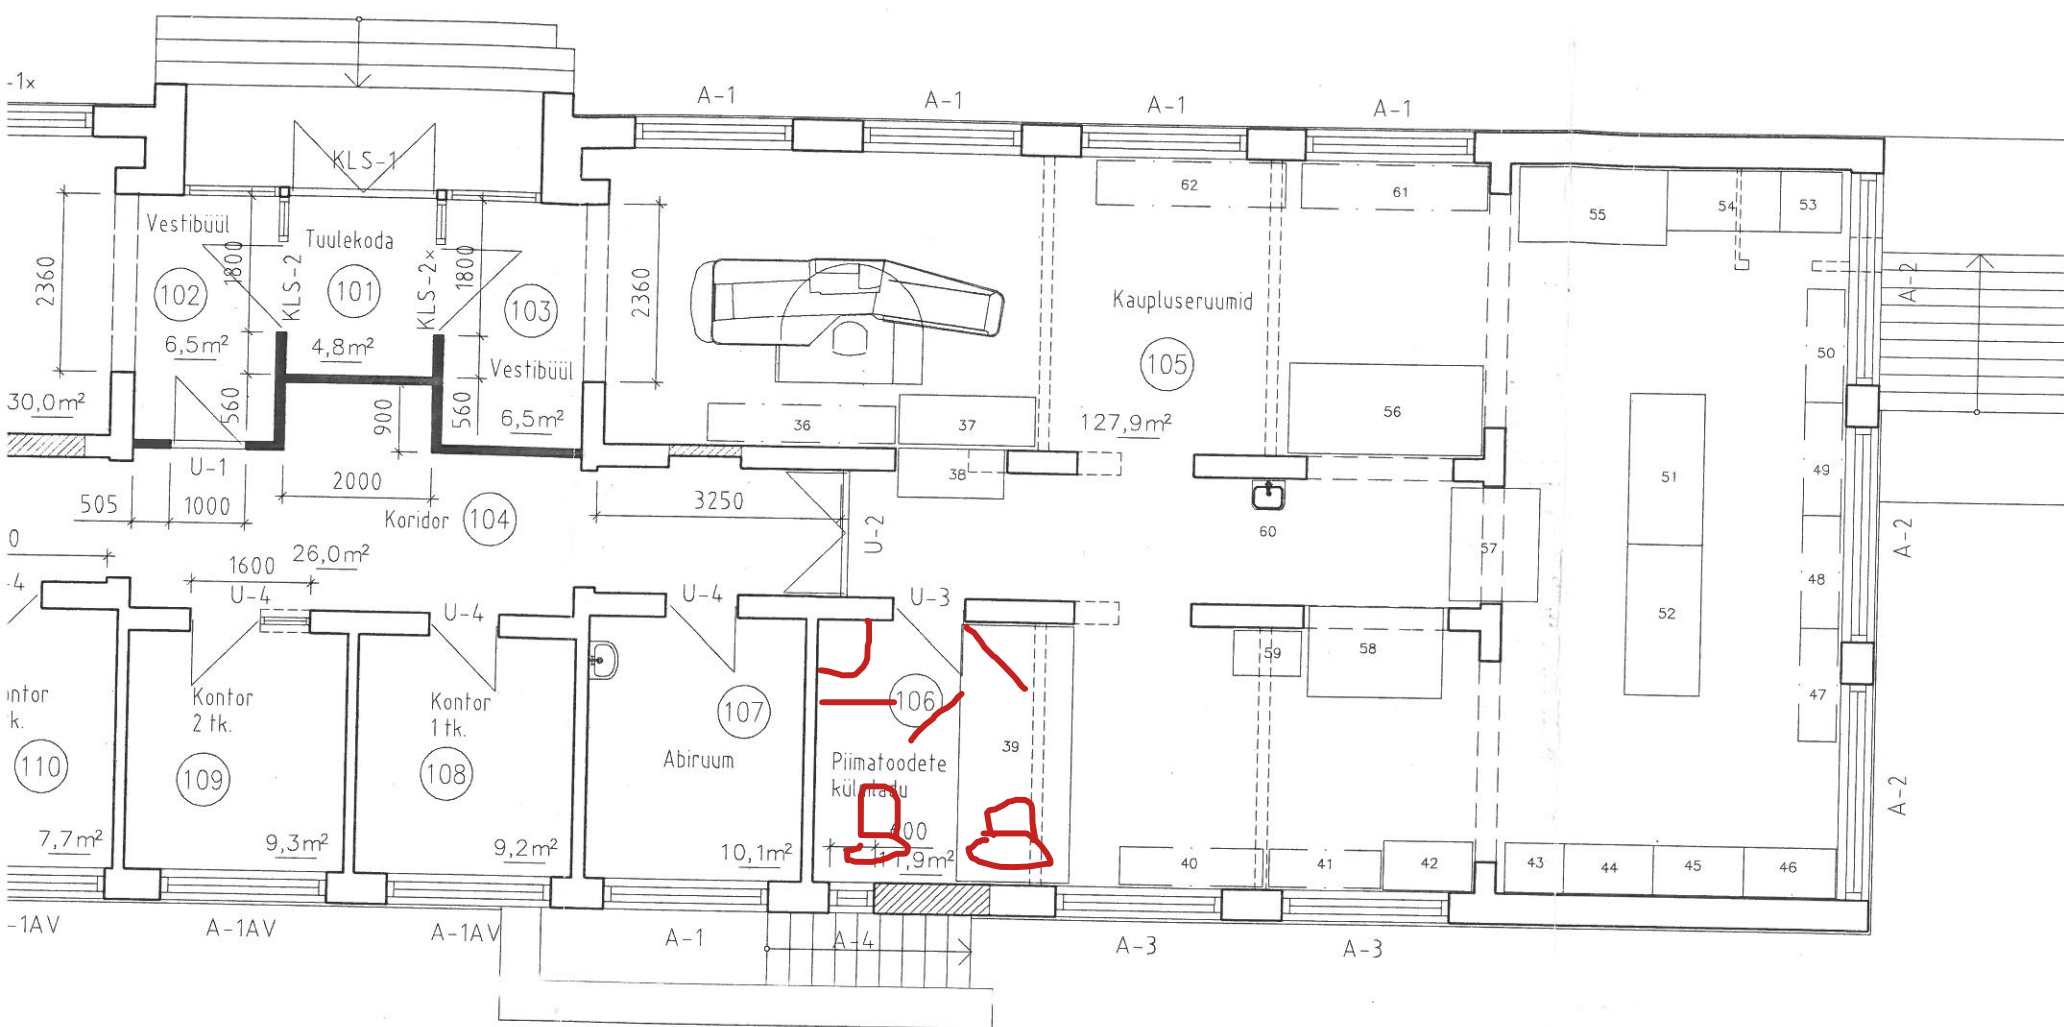

Spetsifikatsioon (kaupluse inventar)

36	Riiul	2500x500x1400	1
37	Jäätis		1
38	Jäätis		1
39	Külmkamber (piim)		1
40	Riiul (mahlad)	1900x500x1400	1
41	Riiul (vesi)	1500x500x1400	1
42	Külmik		1
43	Külmik		1
44	Külmik		1
45	Külmik		1
46	Külmik		1
47	Riiul	1500x500x1400	1
48	Riiul	1500x500x1400	1
49	Riiul	1500x500x1400	1
50	Riiul	1500x500x1400	1
51	Külmutatud tooted		1
52	Külmutatud tooted		1
53	Juurvili	800x800x1400	1
54	Puuvili		1
55	Külmlett (kala-liha lõigud)		1
56	Salatilett		1
57	Lihalett		1
58	Vorstilett		1
59	Riiul (krõpsud)	900x600x1400	1
60	Kätepesuvalamu MetokPA-050		1
61	Kommid	2500x600x1400	1
62	Tööstuskaup	2500x600x1400	1

Projekti koostamisel on aluseks võetud OÜ Tallinna TIB töö nr. I-002, 07.03.2002.

Inrestauraator Projekt OÜ		Registreerimisnumber:	Tellijä:		Lepingu nr.:	
RÜÜTLI TN. 16, 10130 TALLINN		10088154	Mõigu Ehitus			
Litsentsid:			Objekt:			
EE-10003; 141/96-K; 409-MA			Kulinaaria ja kauplus			
Büroo juhataja:	Kuupäev:	Allkiri:	Aadress:			
I. Jakobson			Harjumaa, Saku, Tiigi tn. 2			
Projekti peaarhitekt:	Kuupäev:	Allkiri:	Joonis:		Mõõt:	
K. Tomberg			Esimese korruse plaan		1:100	
Projekti autor:	Kuupäev:	Allkiri:			Leht/lehti:	
K. Tomberg					/	
Joonestaja:	Kuupäev:	Allkiri:	Arhiivi nr.:	Stadium:	Töö nr.:	Leht:
P. Volk	18.10.2002				P-0291	A-02
						Muudatus: