


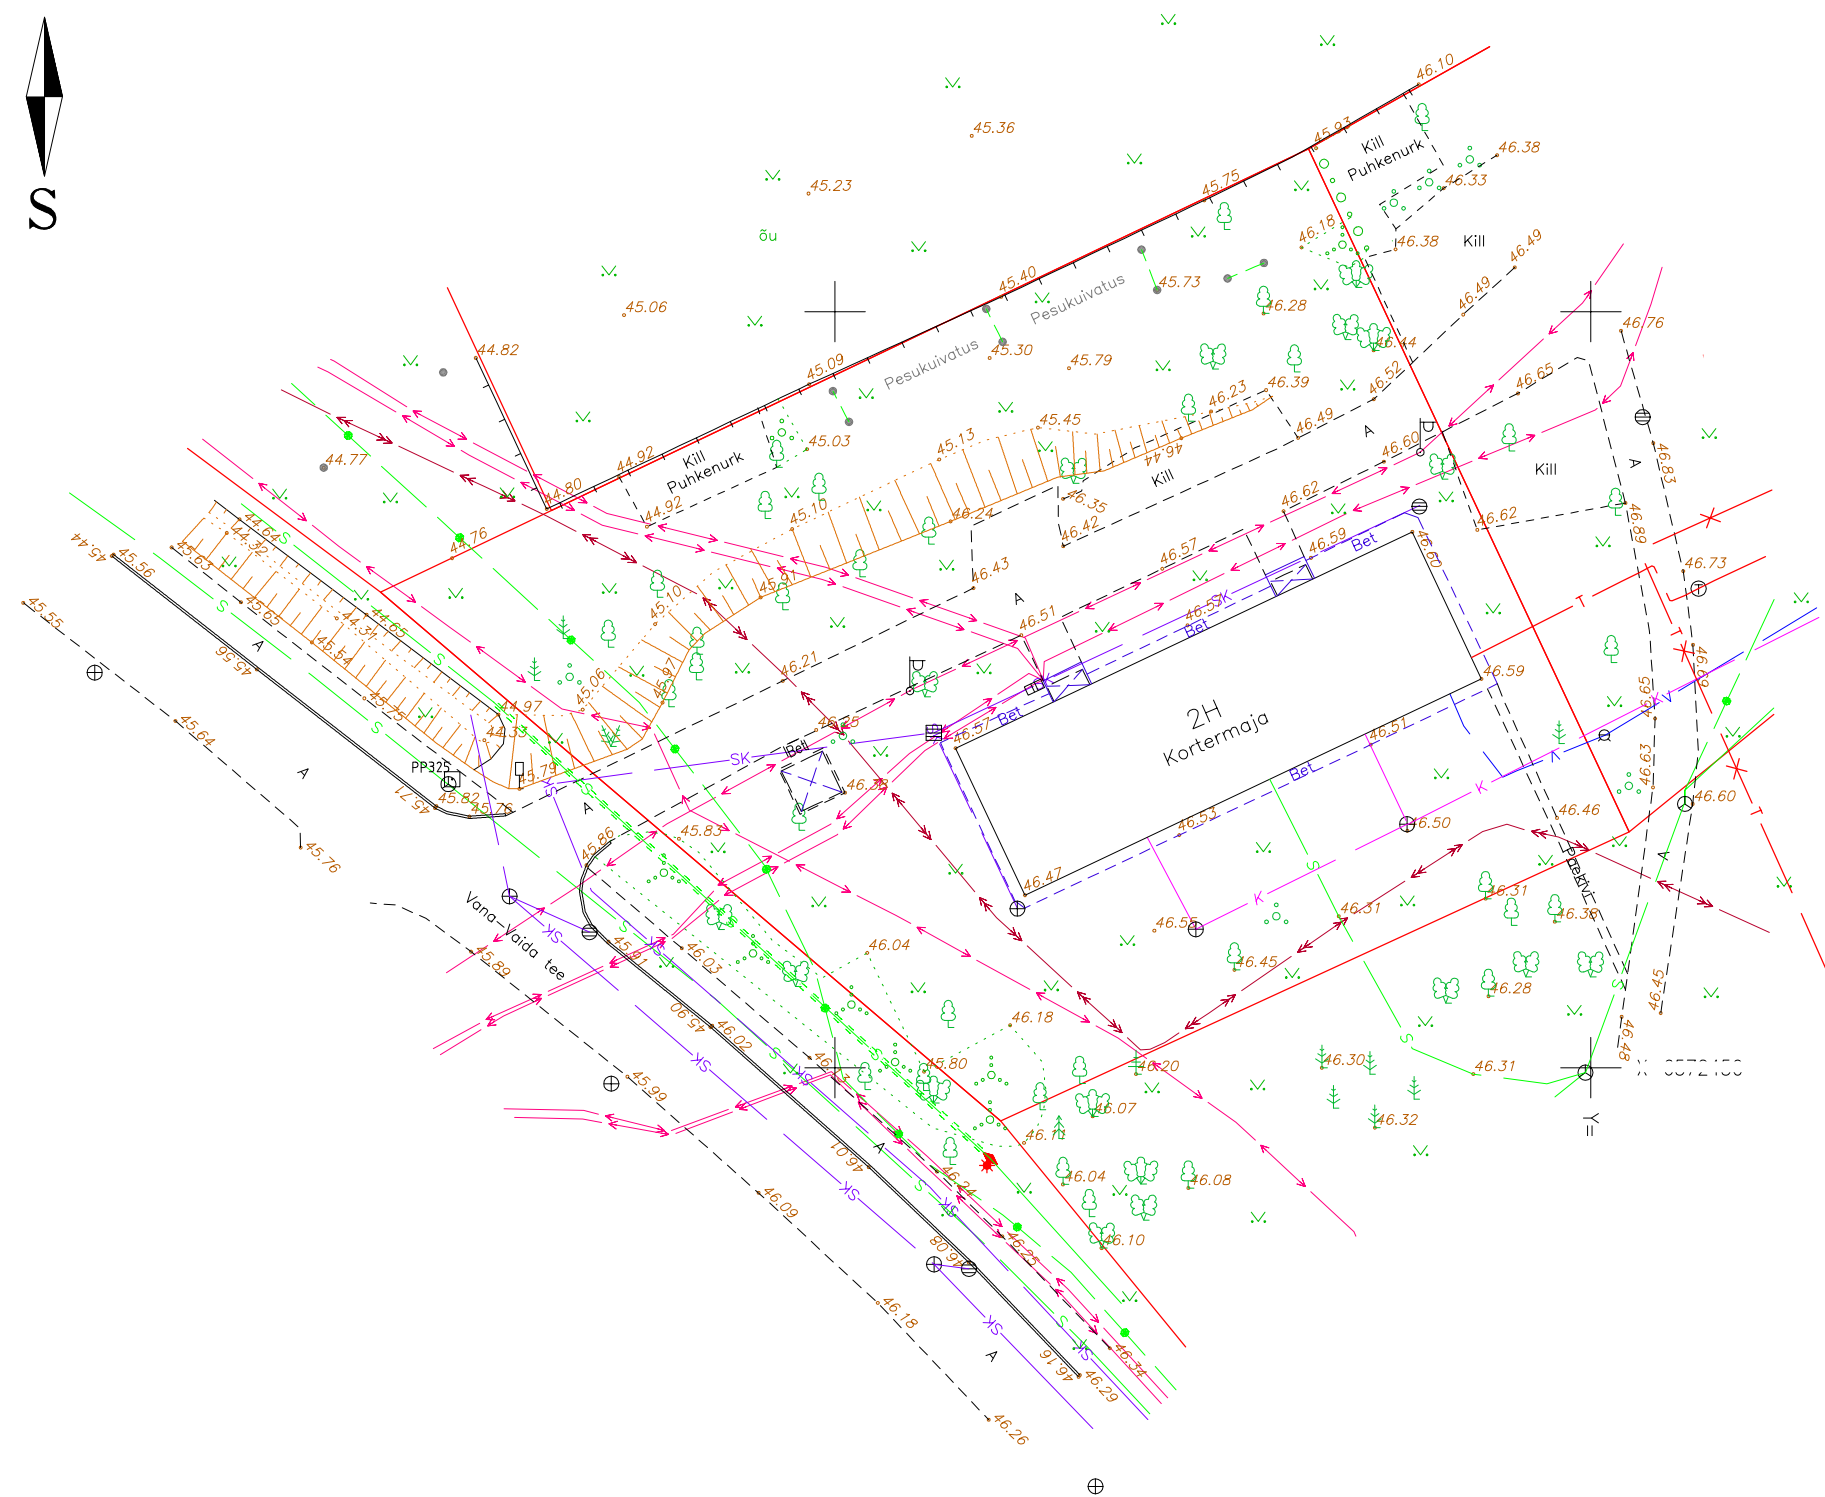

KOOSKÖLASTATUD

Telia Eesti AS	nr. 26871166	29.07.2016
Elektrilevi OÜ	nr. 0820904721	28.06.2016
Elveso AS	nr. SO-KK-11/16	08.07.2016
Elveso AS	nr. 240/VK	08.07.2016
Eltel Networks AS	ELA SA sidevõrgu liinirajatiste väljavõte nr TJ585HR	12.07.2016

MÄRKUS: Koordinaadid on määratud L-Est 97 süsteemis.
Kõrgused on määratud Balti 1977.a. süsteemis.
Katastriüksuste piirid on plaanile kantud katastrikaardilt.

Jooniseid 1 / Joonis 1	Mõõtkava 1:500	Harju maakond Rae vald Vaida alevik
Topograafiline plaan		katastritunnus:
		Mõõtis ja joonestas:
		Kontrollis:
		Kuupäev: 27.06.2016
		Töö nr: R-1937/16