


TERASTORUD	
Ø15	17,2*2,3
Ø20	21,3*2,6
Ø25	26,9*2,6
Ø32	33,7*3,25
Ø40	42,4*3,2
Ø50	48,3*3,2
Ø65	60,3*3,6
	DN10
	DN15
	DN20
	DN25
	DN32
	DN40
	DN50

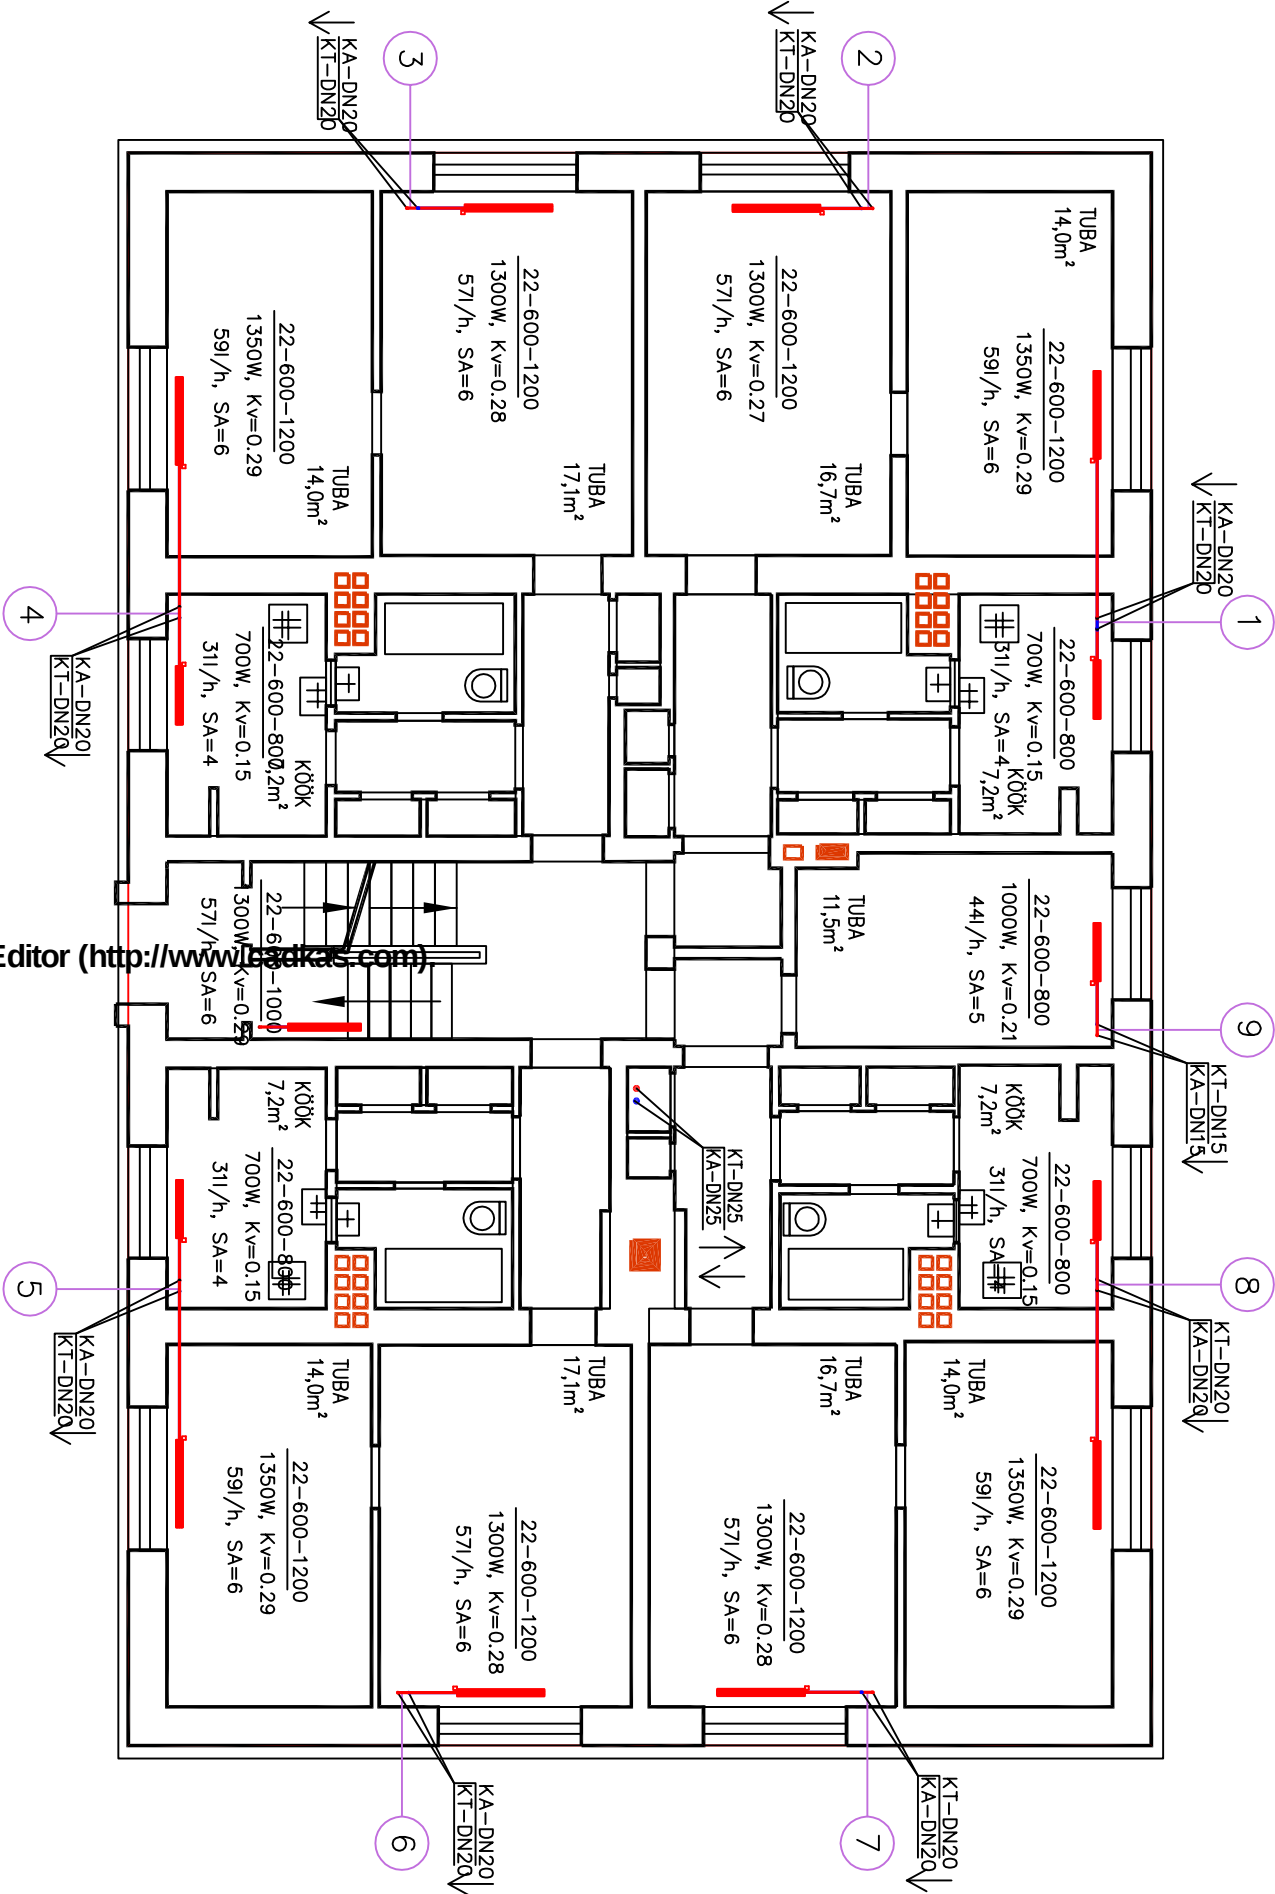

- MÄRKUSED:
- Koristite küttekehadena kasutada teraspaneelradiaatoreid (näit. Termolux)
 - temperatuuriregulaatoritena kasutada eeliseadega termostaatventiile DN15 Danfoss RAV5116, Küttekehade tagasihoidmise seadega sulgiventilid RLV DN15.
 - soojuskandja temperatuur T1/T2 - 70/50 °C. (ΔT20 °C)
 - Kõikidele püstikule paigaldada tasakaalusventiilid (näit. Danfoss LENO-MSV-8B)
 - Püstiku ülemised küttekehad varustada automaatse õhuvaheldiga.
 - Vahelagede läbimisel paigaldada torud tüüsi.
 - Avad tuleõõskepitrite ja vahelagede läbimisel tihendada tulepuisiva avatähga EI60 vastavalt (näiteks Hilti CP611A).
 - Kõik keidris olevad magistraalid peavad olema isoleeritud vastavalt normidele klass 2.