


TERASTORUD		
Ø15	17,2*2,3	DN10
Ø20	21,3*2,6	DN15
Ø25	26,9*2,6	DN20
Ø32	33,7*3,25	DN25
Ø40	42,4*3,2	DN32
Ø50	48,3*3,2	DN40
Ø65	60,3*3,6	DN50

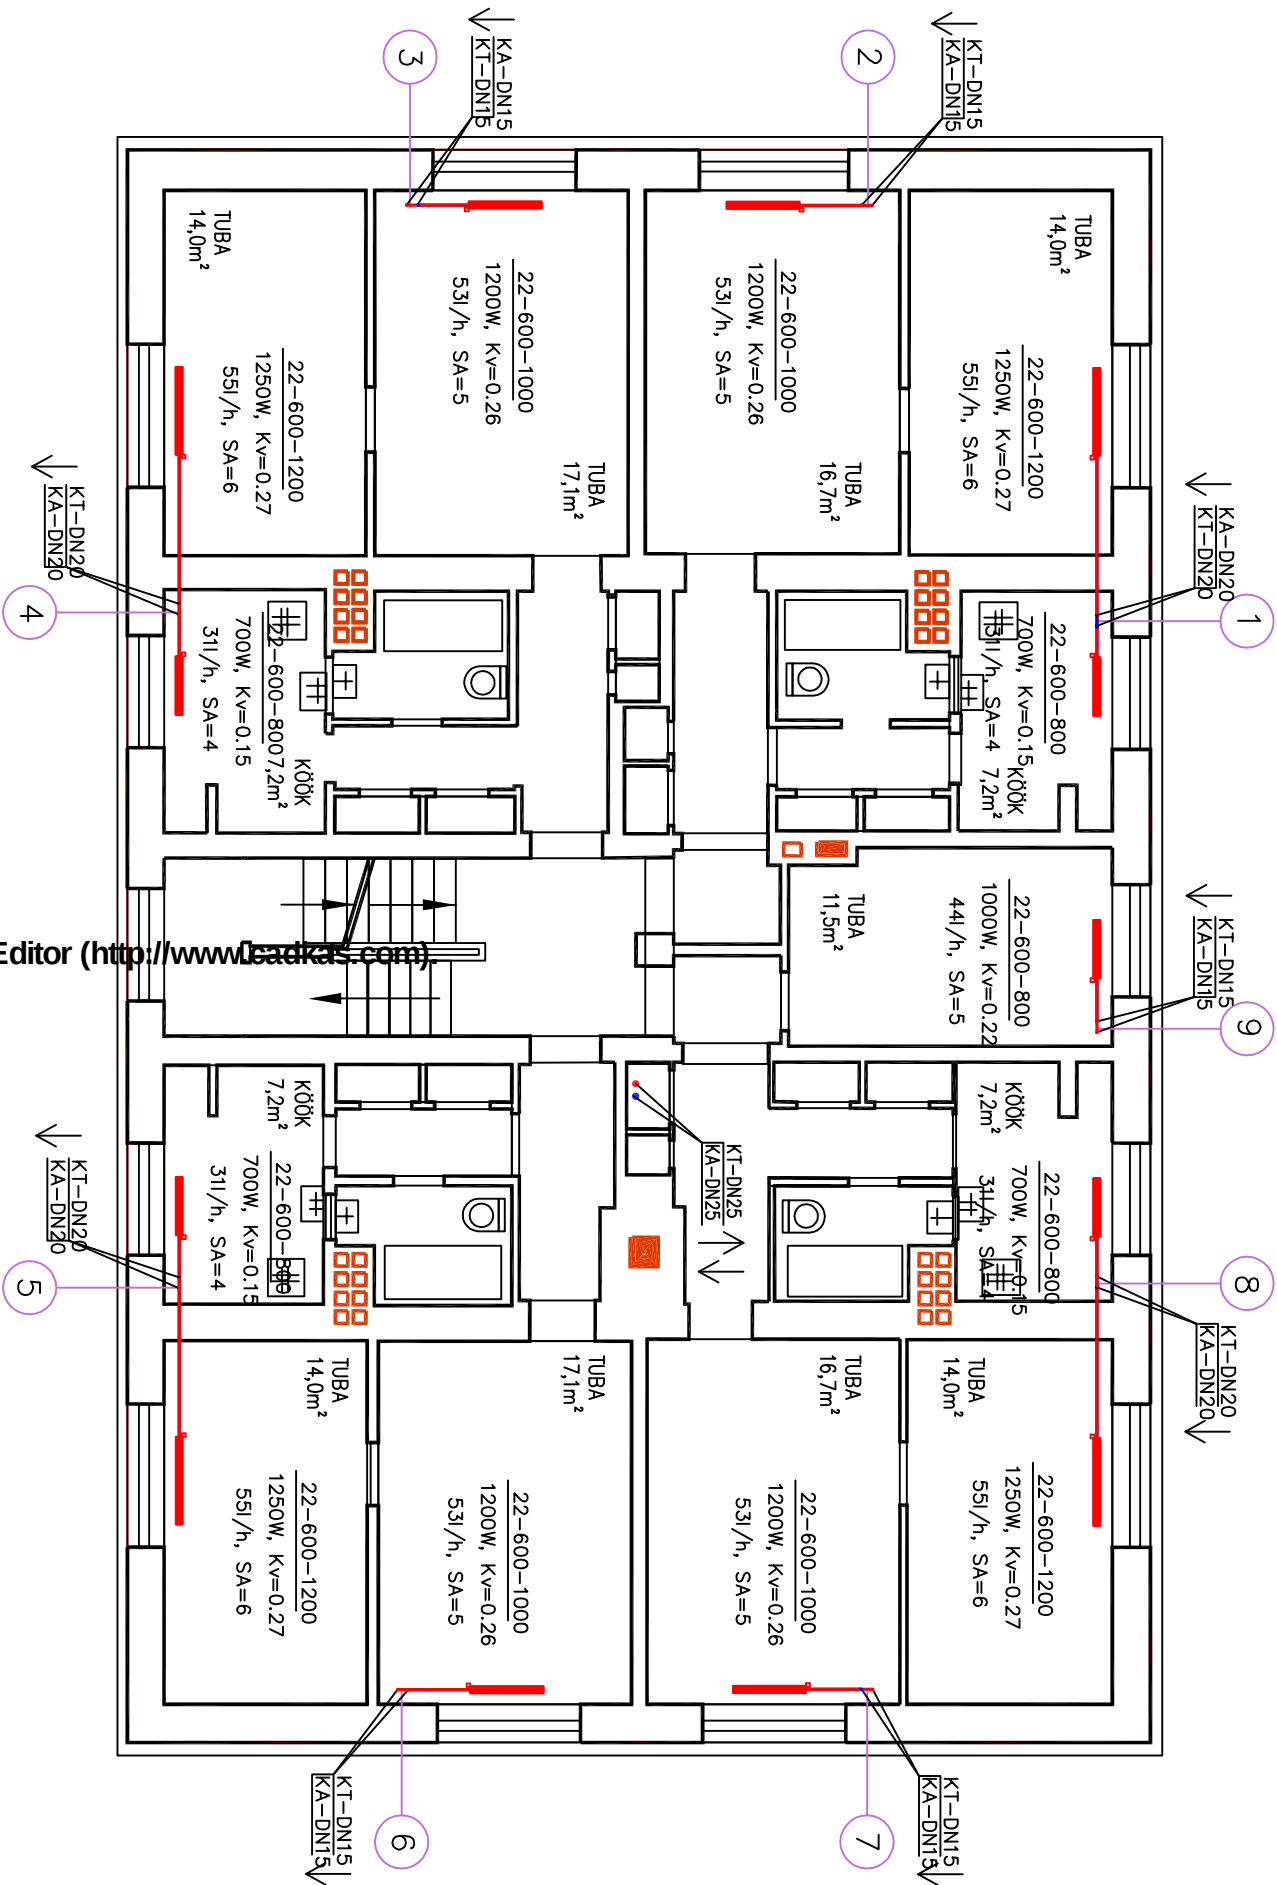

- MÄRKUSED:
1. Kõrgete küttekehadena kasutada teraspaneelradiaatoreid (näit. Termolux)
 2. Temperatuuriregulaatoritena kasutada eeliseadega termostaatventiile DN15 Danfoss RAV5116. Küttekehade tagasihoidlike paigaldada sulgijafunk. RL.V DN15.
 3. Soojuskandja temperatuurid T1/T2 - 70/50 °C. (ΔT20 °C)
 4. Kõikidele püstikule paigaldada tasakaalusventiilid (näit. Danfoss LENO-MSV-8P)
 5. Püstiku ülemised küttekehad varustada automaatse õhuvaheldiga.
 6. Vanadega läbimisel paigaldada torud tüüsi.
 7. Aavad tuleõõskepitrite ja vahelagude läbimisel tihendada tulepuisiva avatähaga EI60 vastavalt (näiteks Hilti CP611A).
 8. Kõik keidris olevad magistraalid peavad olema isoleeritud vastavalt normidele klass 2.

LSV-20	323 l/h	kv=2,2	SA=2
--------	---------	--------	------

Liimiseadeventiil mõõt
vee vooluhulk [l/h]
kv-arv
seadeaar

22-500-1000 tüüp-kõrgus-pikkus[mm]
1000W soojusvõimsus[W]
44l/h vee vooluhulk [l/h]
SA 4 seadeaar

TULETÕKKETSOON EI60