


TERASTORUD	
Ø15	DN10
Ø20	DN15
Ø25	DN20
Ø32	DN25
Ø40	DN32
Ø50	DN40
Ø65	DN50

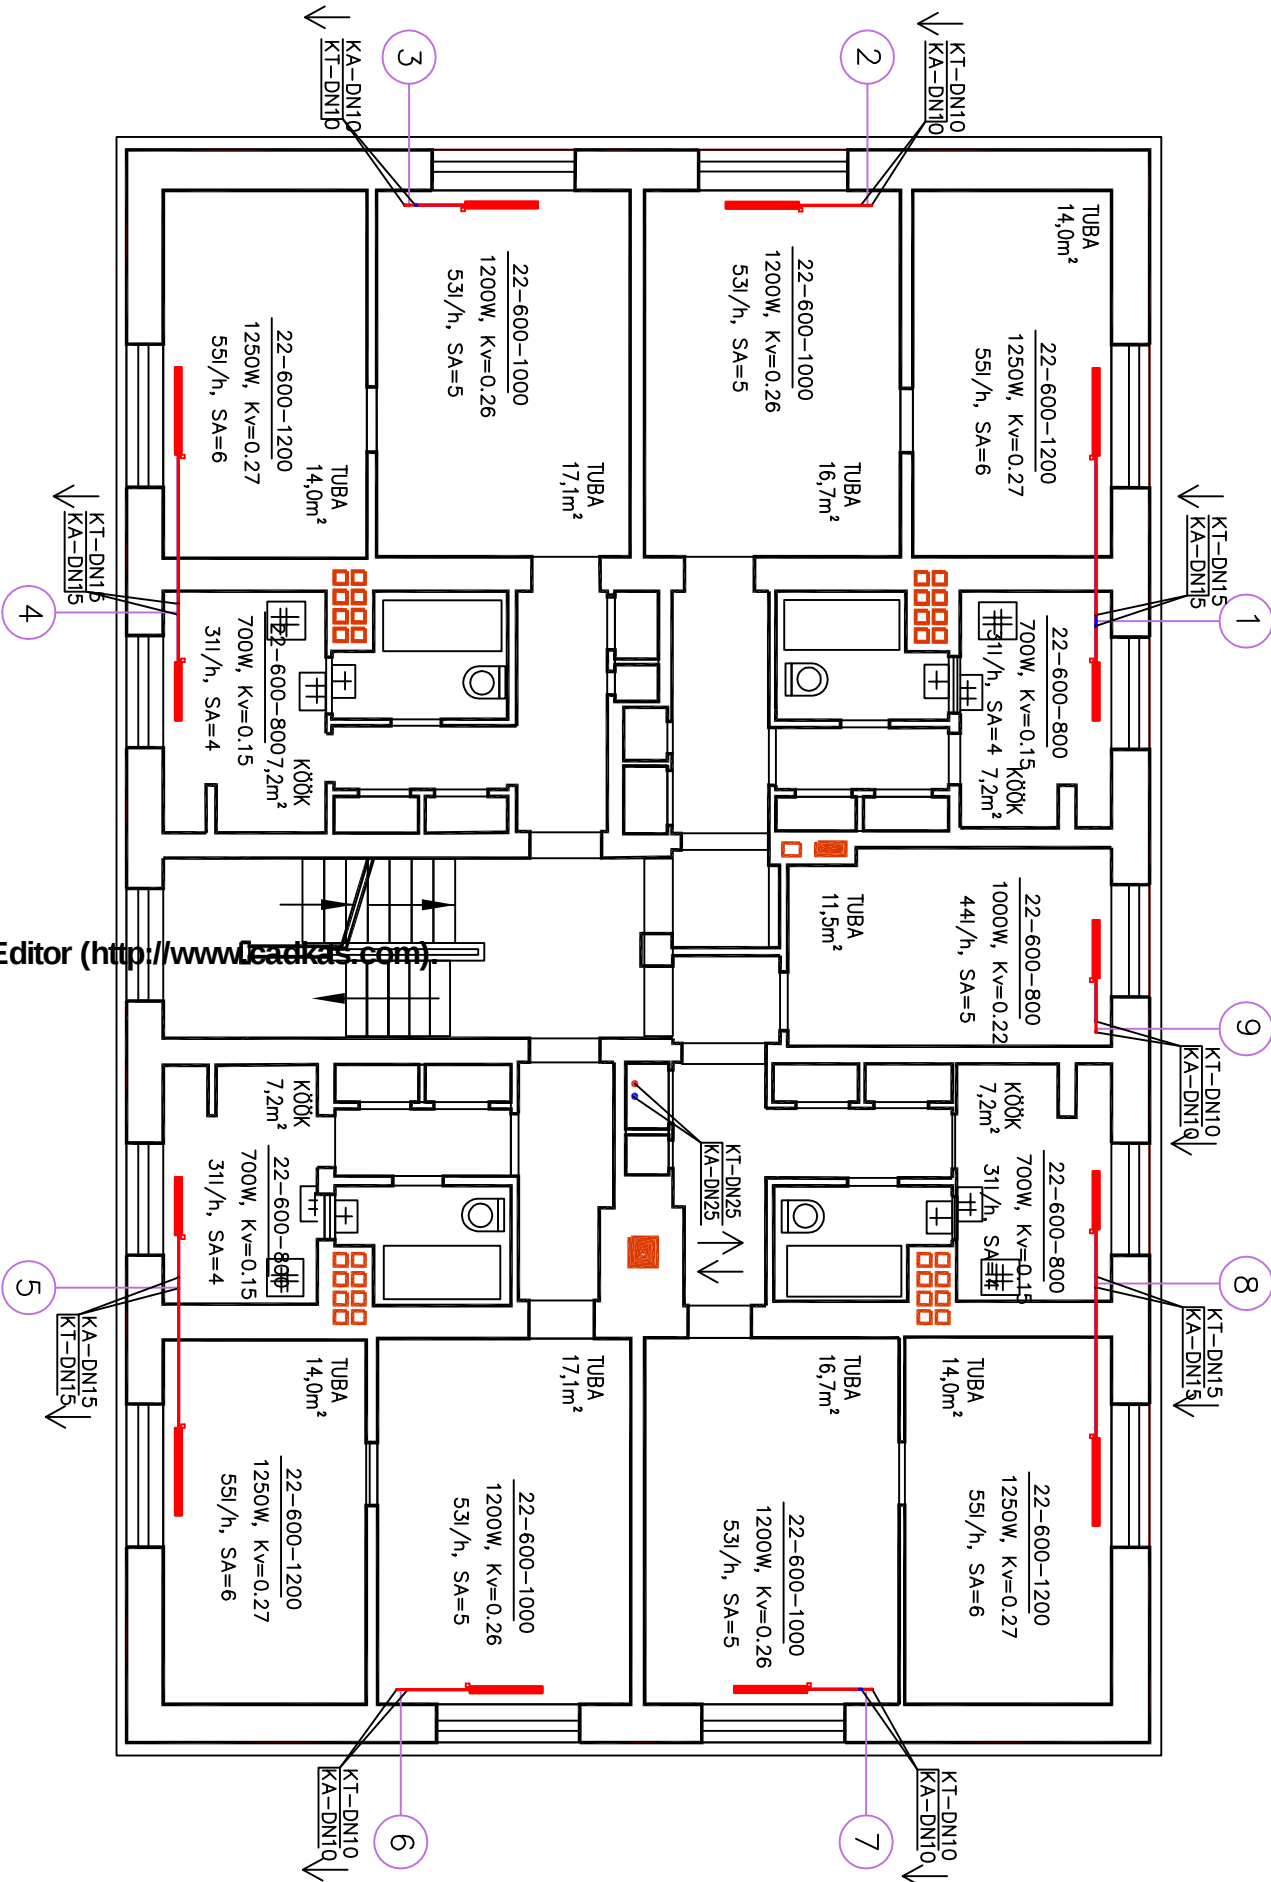

- MÄRKUSED:
- Koritarite küttekehadena kasutada teraspaneelradiaatoreid (näit. Termolux)
 - temperatuuriregulaatoritena kasutada eeliseadega termostaatventiile DN15 Danfoss RAV5116, Küttekehade tagasihoidlike paigaldada sulgijafunk. RLV DN15.
 - soojuskandja temperatuurid T1/T21 - 70/50 °C. (ΔT20 °C)
 - Kõikidele püstikulele paigaldada tasakaalustusventiilid (näit. Danfoss LENO-MSV-8B)
 - Püstiku ülemised küttekehad varustada automaatse õhuvaheldiga.
 - Vahelagede läbimisel paigaldada torud tüüsi.
 - Avad tuleõõskepitrite ja vahelagede läbimisel tihendada tulepuisiva avatähaga EI60 vastavalt (näiteks Hilti CP611A).
 - Kõik keidris olevad magistraalid peavad olema isoleeritud vastavalt normidele klass 2.

LSV-20	323 l/h	kv=2.2	SA=2
--------	---------	--------	------

Liimiseadeventiil mõõt
vee vooluhulk [l/h]
kv-arv
seadeav

22-500-1000 tüüp-kõrgus-pikkus[mm]
1000W soojusvõimsus[W]
44l/h vee vooluhulk [l/h]
SA 4 seadeav

TULETÕKKETSOON EI60