


TERASTORUD		
Ø15	17,2*2,3	DN10
Ø20	21,3*2,6	DN15
Ø25	26,9*2,6	DN20
Ø32	33,7*3,25	DN25
Ø40	42,4*3,2	DN32
Ø50	48,3*3,2	DN40
Ø65	60,3*3,6	DN50

- MÄRKUSED:
1. Korterite küttekahadena kasutada teraspaanearadiaatoreid (näit. Termolux)
 2. Temperatuuriregulaatoritena kasutada eelseadega termostaativentile DN15 Danfoss RAV5116 + RAV5116. Küttekahade tagasihoolile paigaldada sulgijitilk RLV/DN15.
 3. Soojuskandja temperatuurid T1/T21 - 70/50 °C. (Δt20 °C)
 4. Kõikidele püstikulele paigaldada tasakaalusventiilid (näit. Danfoss LENO-MSV-8B)
 5. Püstiku ülemised küttekahad varustada automaatse õhuvaheldiga.
 6. Vahelagede läbimisel paigaldada torud tüüsi.
 7. Aavad tuleõõskepitrite ja vahelagede läbimisel tihendada tulepuisiva avatähaga EI60 vastavalt (näiteks Hilti CP611A).
 8. Kõik keldris olevad magistraalid peavad olema isoleeritud vastavalt normidele klass 2.

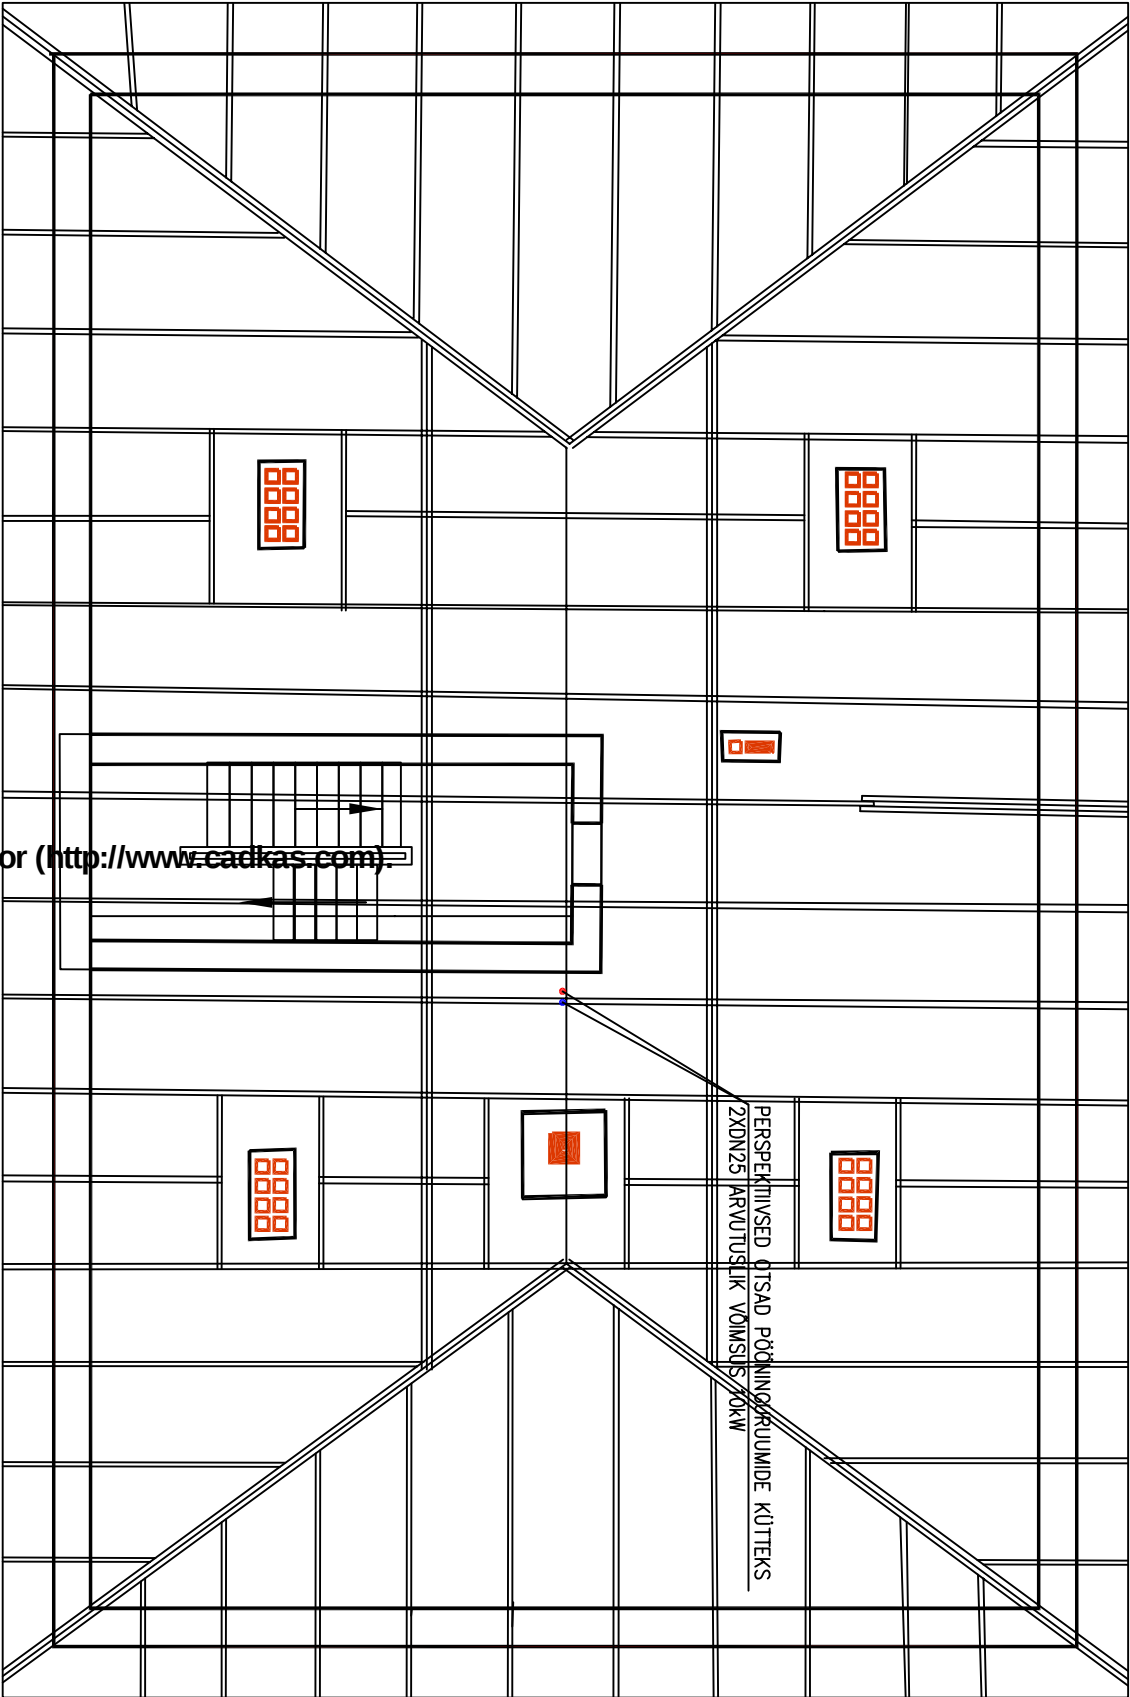

LSV-20
323 l/h
kv=2,2
SA=2

—	Liiniseadeventiili mõõt	22-500-1000	—	tüüp-kõrgus-pikkus[mm]
—	vee vooluhulk [l/h]	1000W	—	soojusvõimsus[W]
—	kv-arv	44l/h	—	vee vooluhulk [l/h]
—	seadeaarv	SA 4	—	seadeaarv

--- TULETÕKKETSOON EI60