
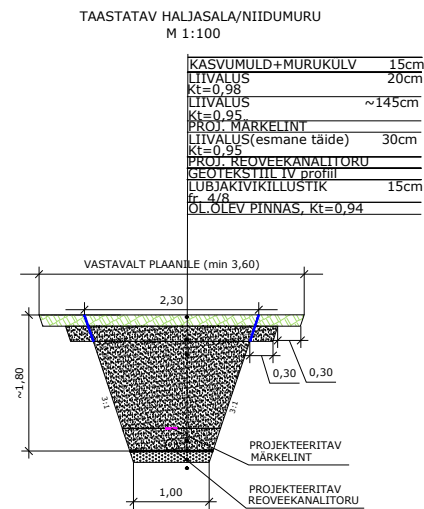


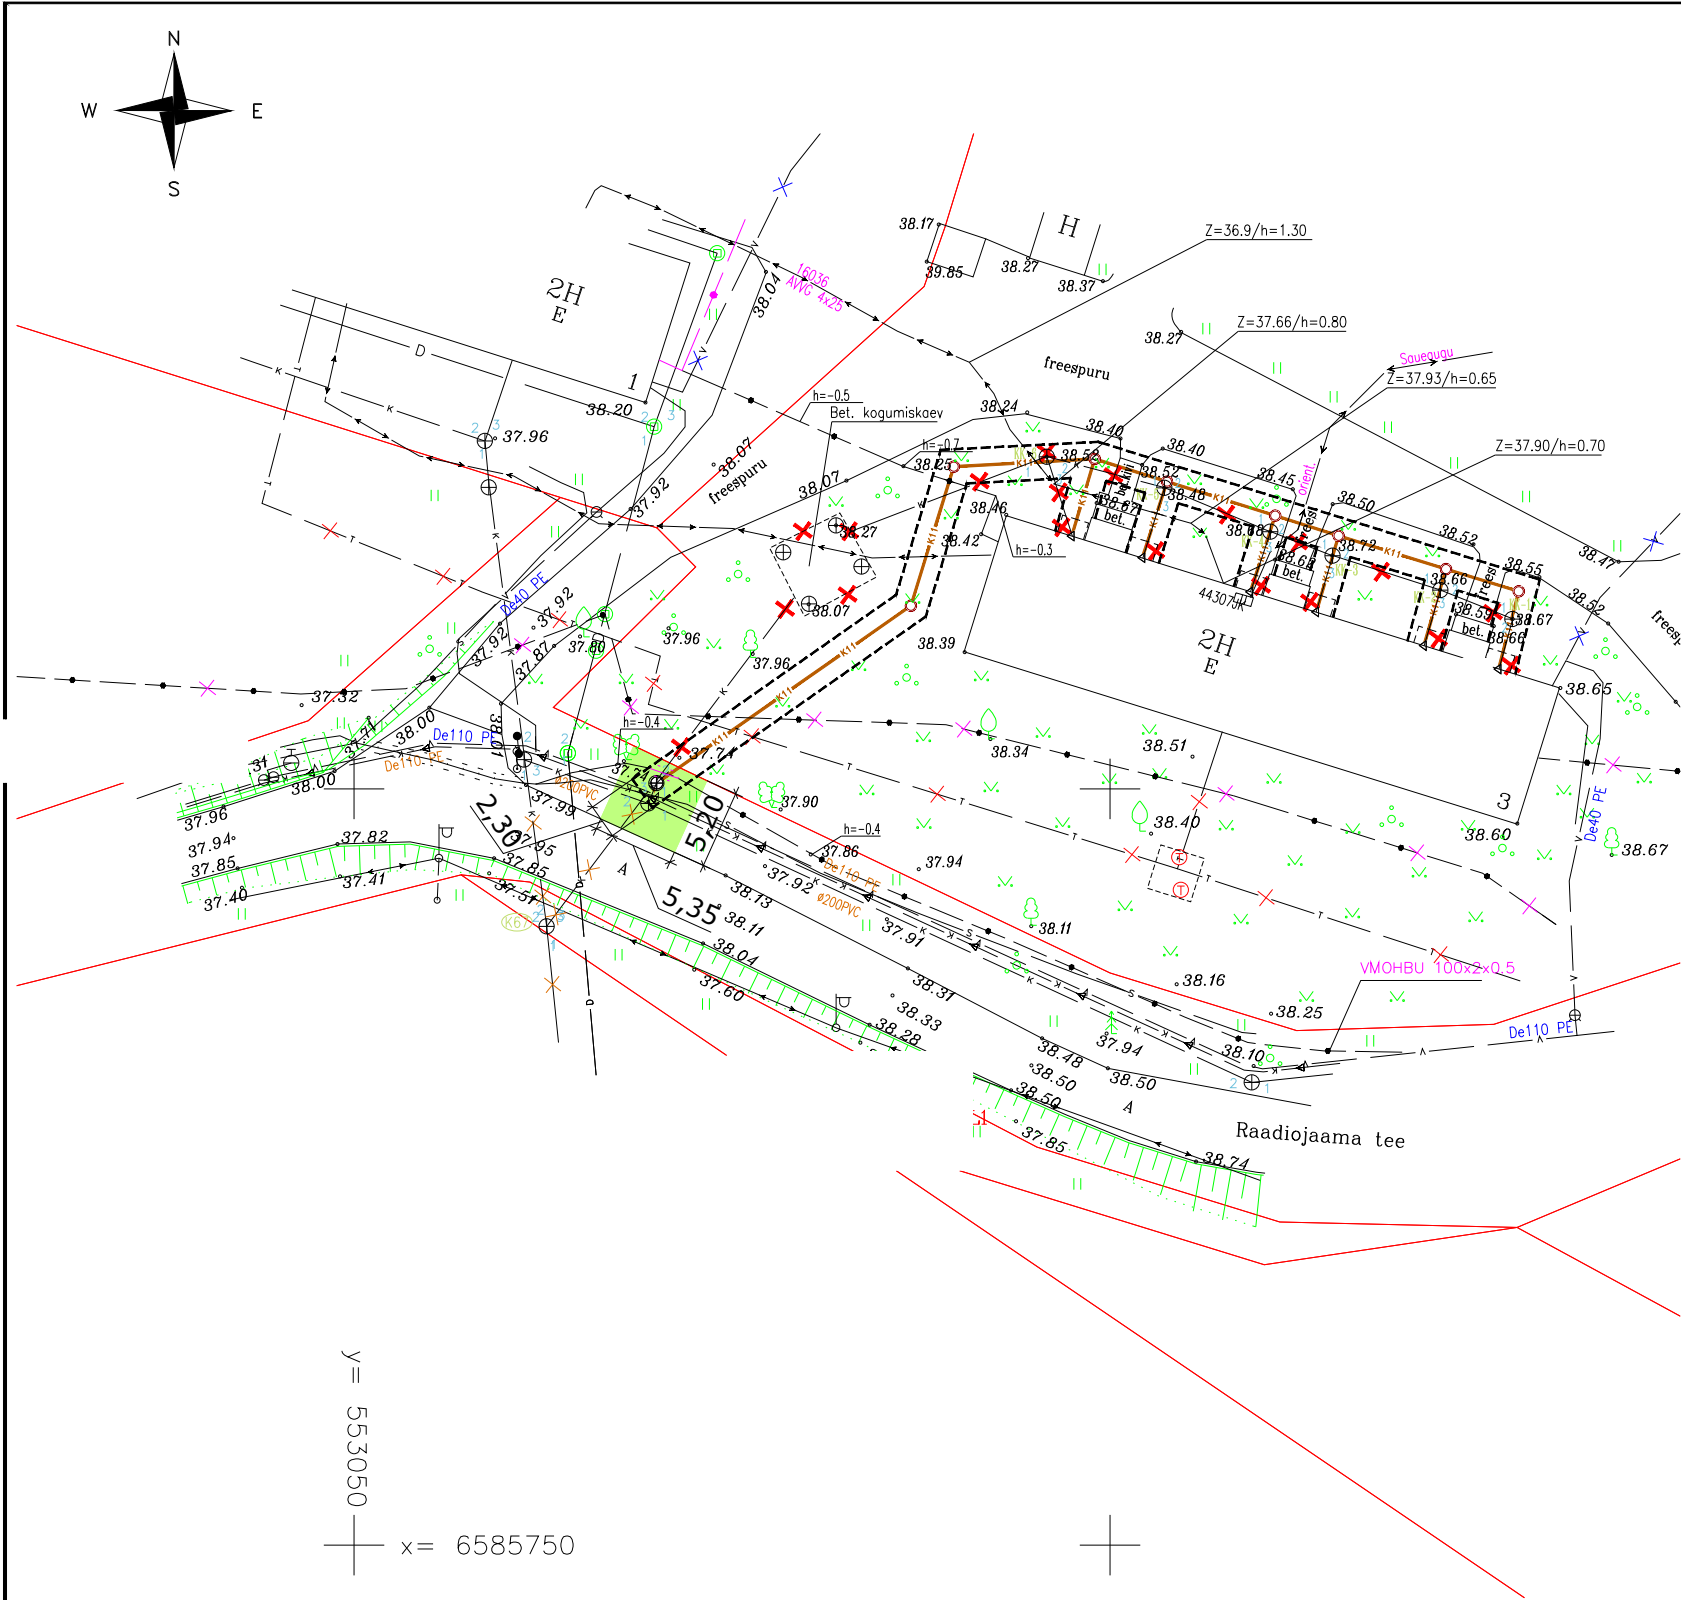

**OÜ Mastlop
TINGMÄRGID**

PROJEKTEERITAV HALJASALA/NIIDUMURU REKONSTRUEERIMINE
(tänavaa-ala; h=15cm)

AJUTISE KAEVIKU TSOON

- Tingmärgid:**
- Kinnistu piirid
 - Varem likv. reoveetorustik
 - Likv. reoveetorustik (projekteeritava torustiku asukohta jääv toru kaevata välja; torustiku kõrvale jääva toru suudneb betoneerida ja jätta maha)
 - Proj. kinnistuisene kanalisatsioonitorustik (liitujale jääv toru)
 - Proj. reoveekaev
 - Olemasolev sidetorustik
 - Olemasolev keskipingepingeakaabel
 - O.olev reoveekanalisatsioon
 - O.olev drenaažkanalisatsioon
 - Olemasolev madalpinge
 - Olemasolev veetorustik
 - Olemasolev reoveekaev
 - Olemasolev maakraan
 - Olemasolev sidekaabel
 - Varem likv. soojustoru
 - Varem likv. keskipingepingeakaabel
 - Varem likv. veetorustik
 - Varem likv. sidekaabel

MÄRKUSED:

- 1) Kasutatud geodeetiline alusplaan -RevicoGeo OÜ, töö nr. 225/25. nov. 2025.a. Kõrgused EH2000 süsteemis. Koordinaadid L-Est '97 süsteemis.
- 2) Katte taastamisel lähtutud "Rae valla kaevetööde eeskiri" Rae Vallavolikogu määrus nr. 41, vastu võetud 30.11.2010.a.
- 3) "Tee ehitamise kvaliteedi nõuded" MTM määrus nr. 101; 3.08.2015.a.
- 4) Projekteeritud ja olemasolev katend tuleb omavahel kõrguslikult sujuvalt kokku viia. Säilitada olemasolevad põhimõttelised kalded.
- 5) Olemasolevad katted taastada olemasoleva olukorra järgselt. Kui katted kahjustatakse suuremas ulatuses siis tulevad need normidekohaselt taastada. Kui tänava maa-ala katend erineb projektdokumentatsioonis näidatust siis tuleb a/b kate taastada ol.oleva olukorra järgselt.
- 6) Tagasitäide ja tihendamine teostada kihipaksusega max 0,5 m
- 7) Vältida olemasolevate tehnovõrkude vigastamist ! Tagada nende terviklik säilimine. Kaevikus vajadusel ol.olevad tehnovõrgud toetada. Maa-aluste kommunikatsioonide kaevuluugid ja -kaped peavad jääma paigaldatava/rekonstrueeritava katte tasapinda.
- 8) Olemasoleva/säilitatava puu juurekaitsevõõndis kaevetöid teostada vajadusel käsitsi. Tagada puu juurekava maksimaalne terviklik säilimine.
- 9) NB liikvideeritavat haljastust (VAJADUSEL) ja selle kompenseerimist käesolev projekt ei käsitle !
- 10) Kasvumulla huumuse sisaldus peab olema vähemalt 3%. Kasvumuld peab olema mineraalmuld(pH 6,5...7,0), mis ei tohi sisaldada kive, killustikku, umbrohujuuri ega taimedele kahjulikke aineid ja tuleb tihendada nii, et ei tekiks vajumisi ega vee lohkusid. Kasvumullana ei tohi