



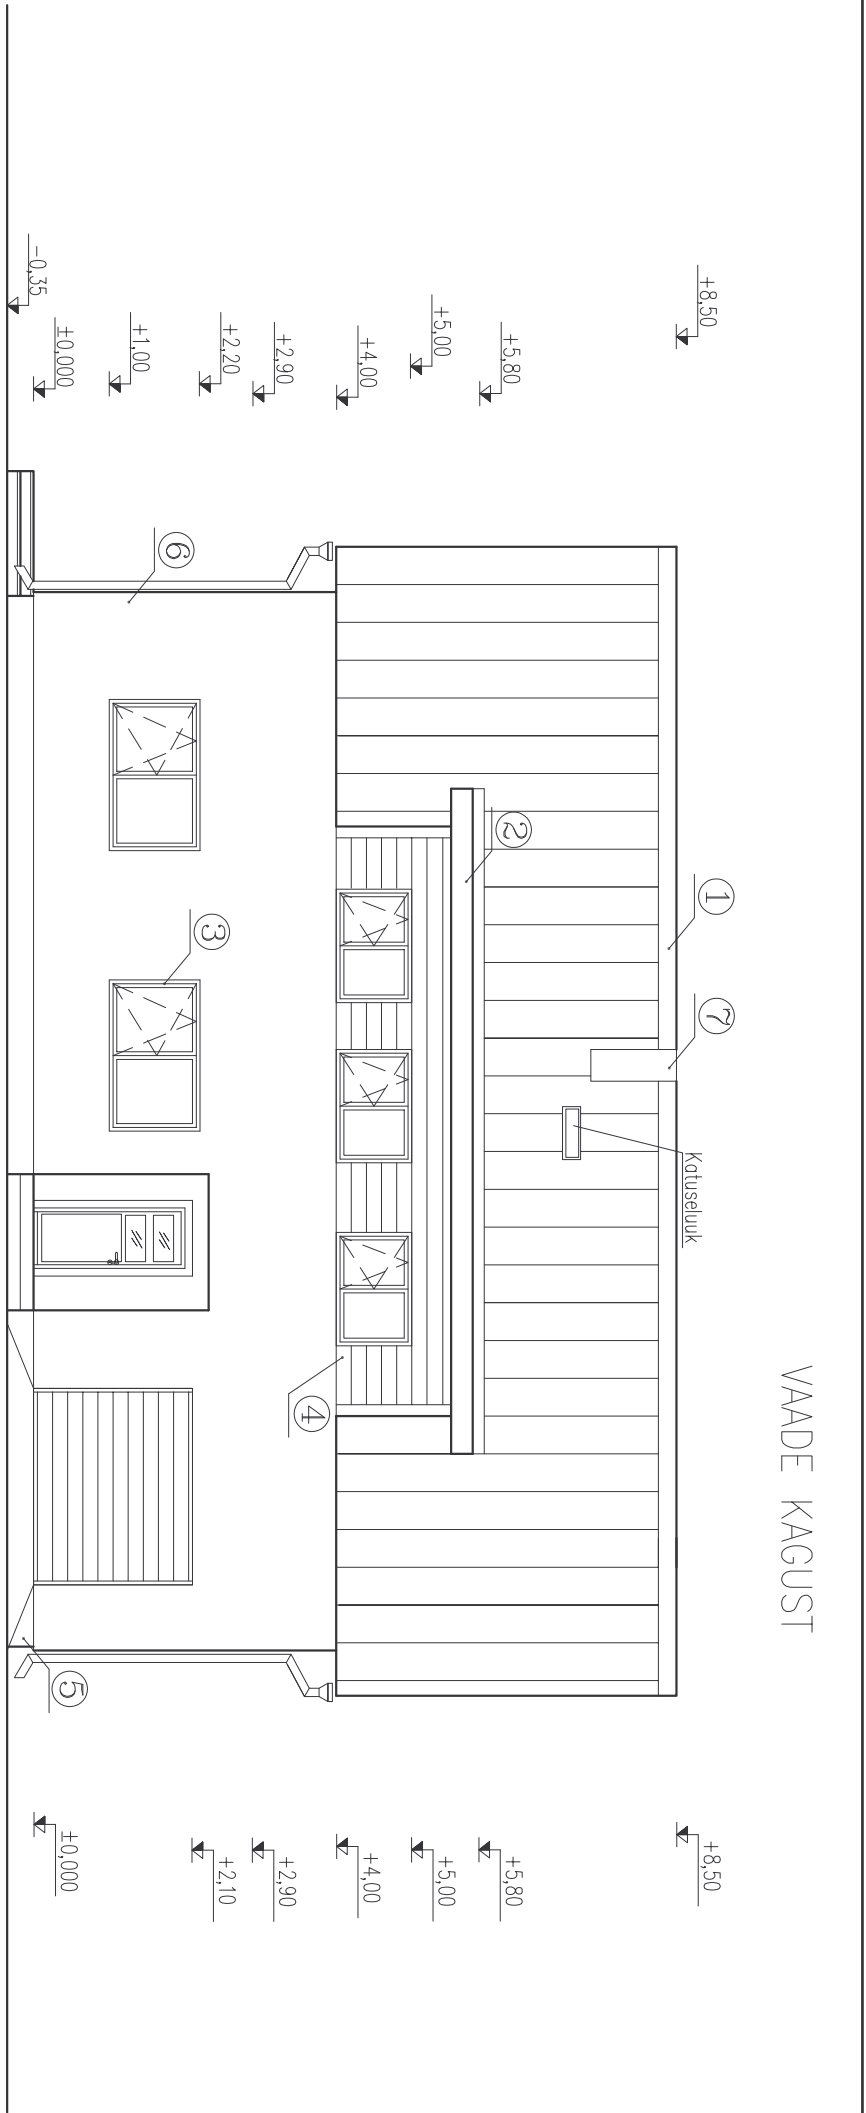

- VÄLISVIIMISTLUSE SPETSIFIKATSIOON
- ① KATUS-Plekk, toon tume hall
 - ② KATUS-Proton kate
 - ③ AKNA RAAM-toon hall
 - ④ LAUDIS- Peistitud ,toon hall
 - ⑤ SOKKEL – Krohv ,toon hall
 - ⑥ FASSAAD – Krohv,toon hele
 - ⑦ KORSTEN-Silikootellis püntal vuugi

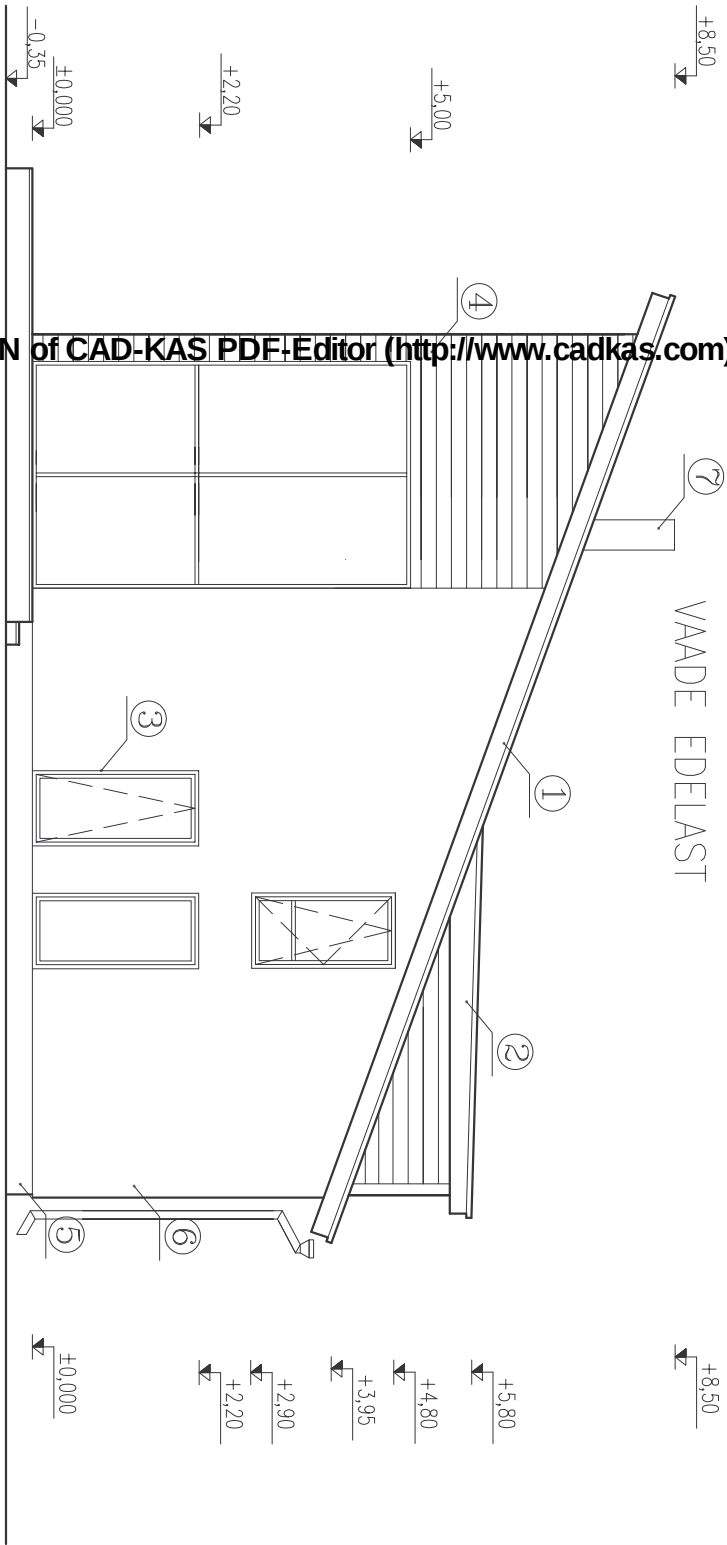

Mudatus	Anv	Muudatuse kirjeldus