


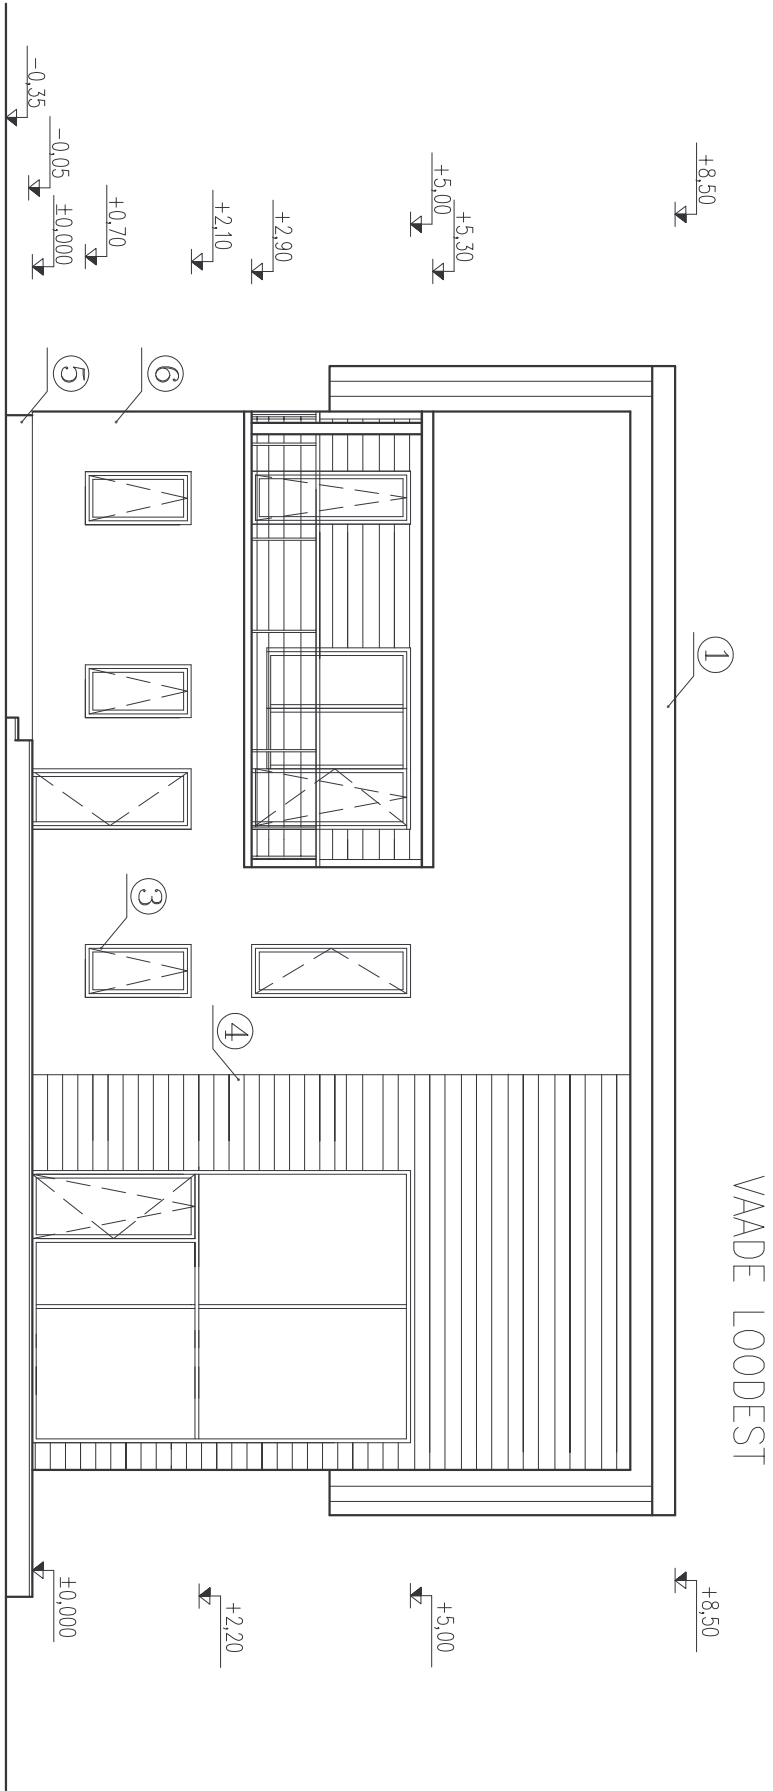

VÄLISVIIMISTLUSE SPETSIFIKATSIOON

- 1 KATUS-Plekk, toon tume hall
- 2 KATUS-Proton kate
- 3 AKNA RAAM-toon hall
- 4 LAUDIS- Peistitud ,toon hall
- 5 SOKKEL – Krohv ,toon hall
- 6 FASSAAD – Krohv,toon hele
- 7 KORSTEN-Silikaatellis puhtal wuugil

