


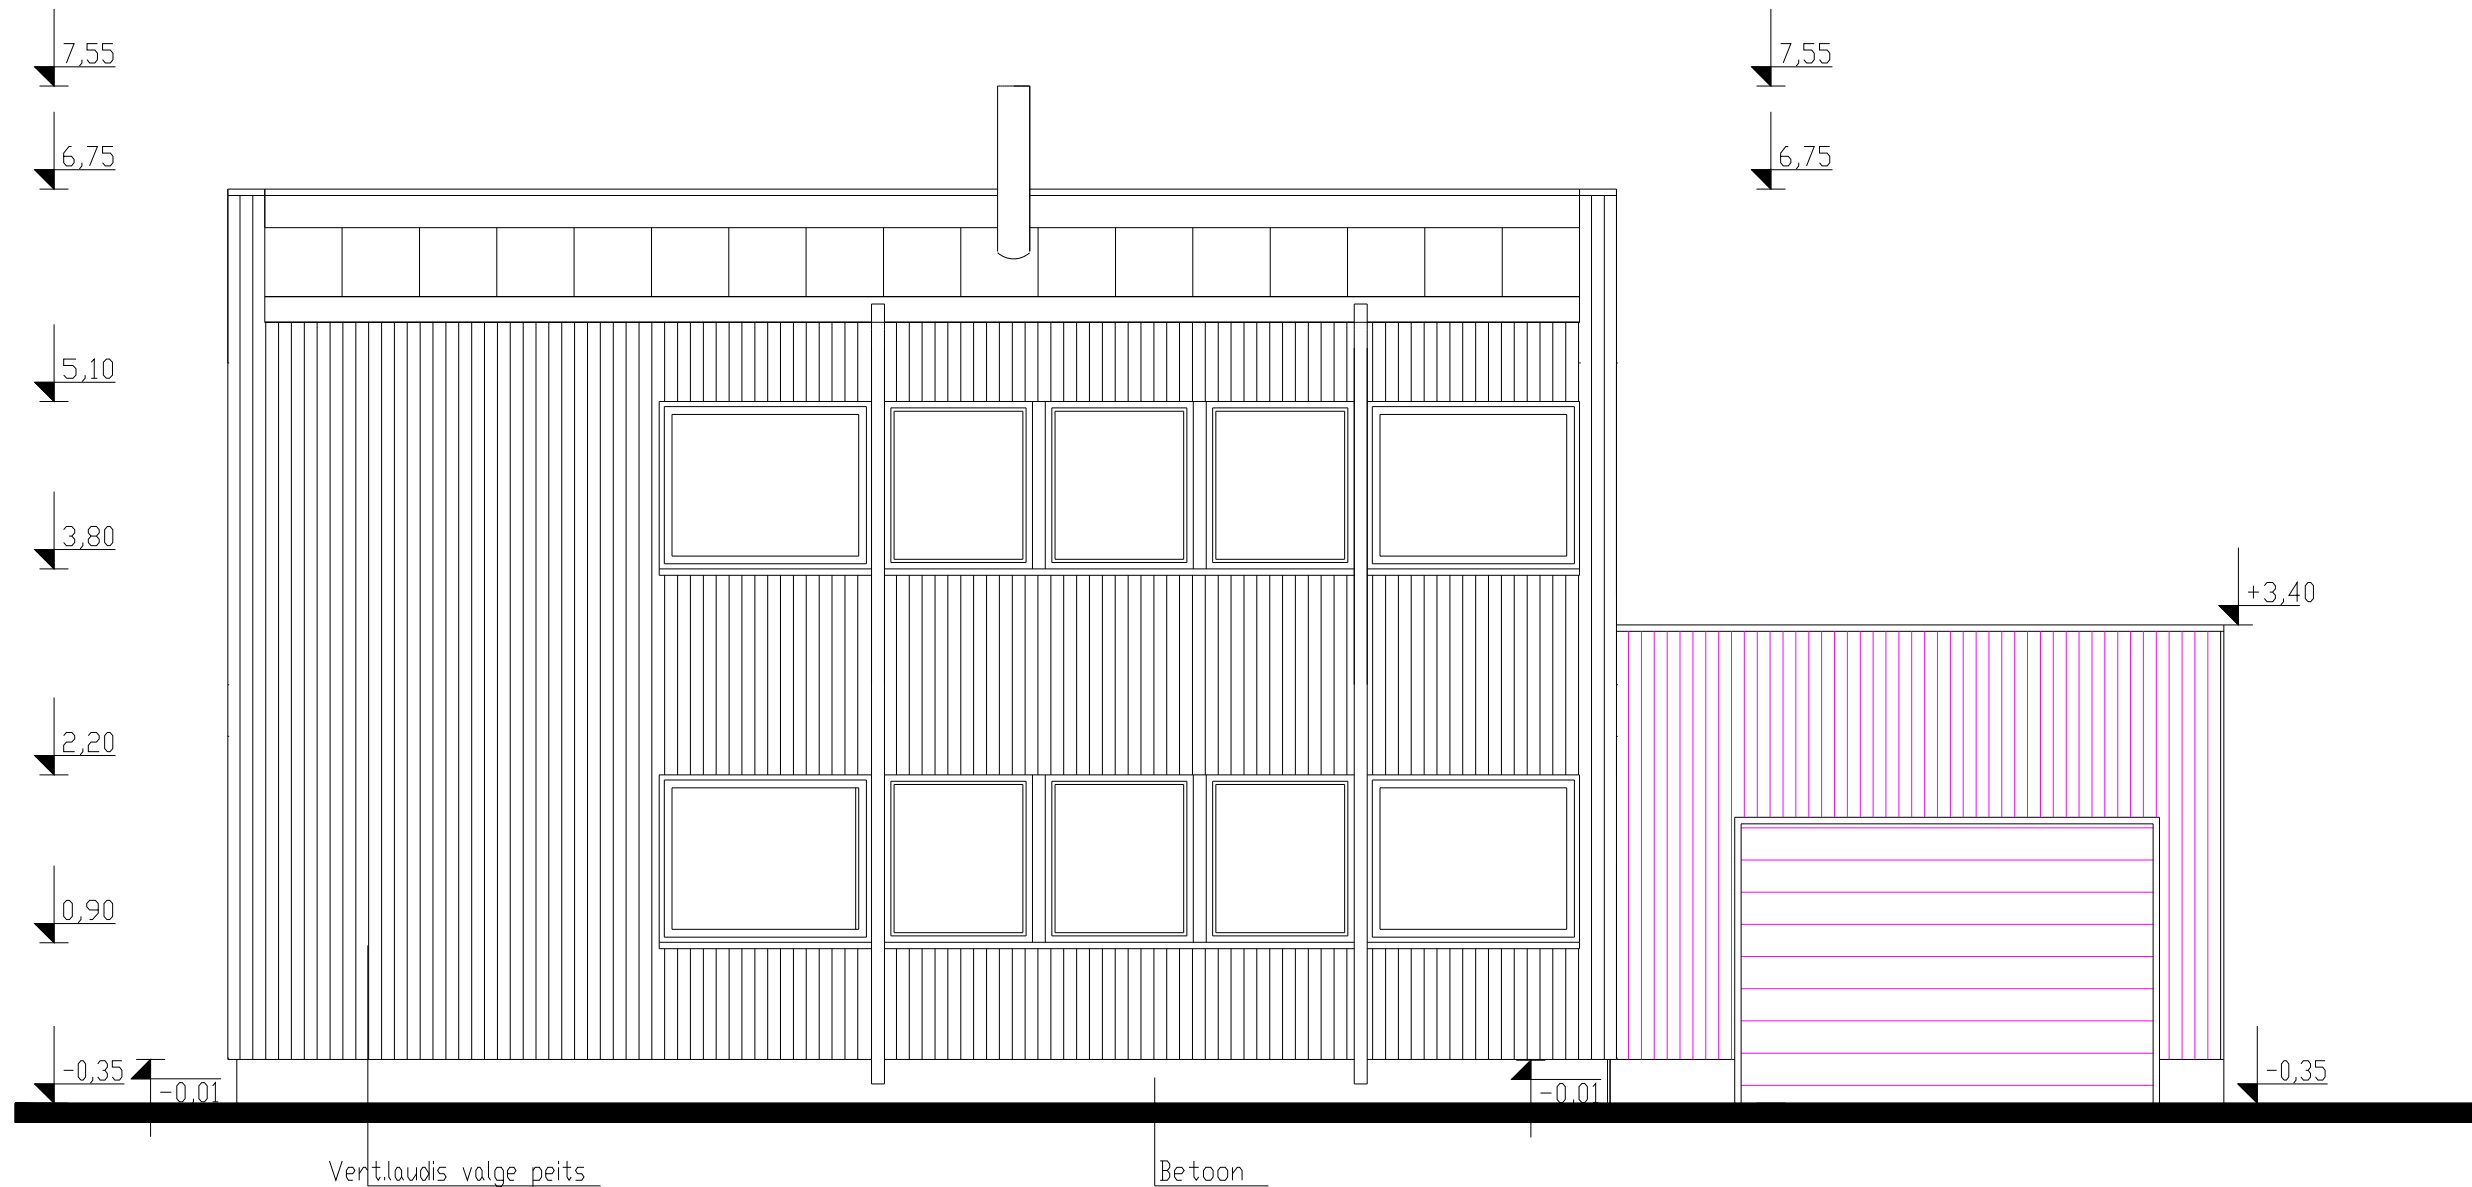



OLEMASOLEV EHTISE OSA



PROJEKTEERITAV EHTISE OSA

TELLIJA:	AR-001			
OBJEKT:	VAADE A			
Suurupi küla, Harku vald, Harjumaa		JOONIS:	STAADIUM:	MÖÖT:
		4	EP	1:100
		KUUPÄEV:		
		04.09.2023		

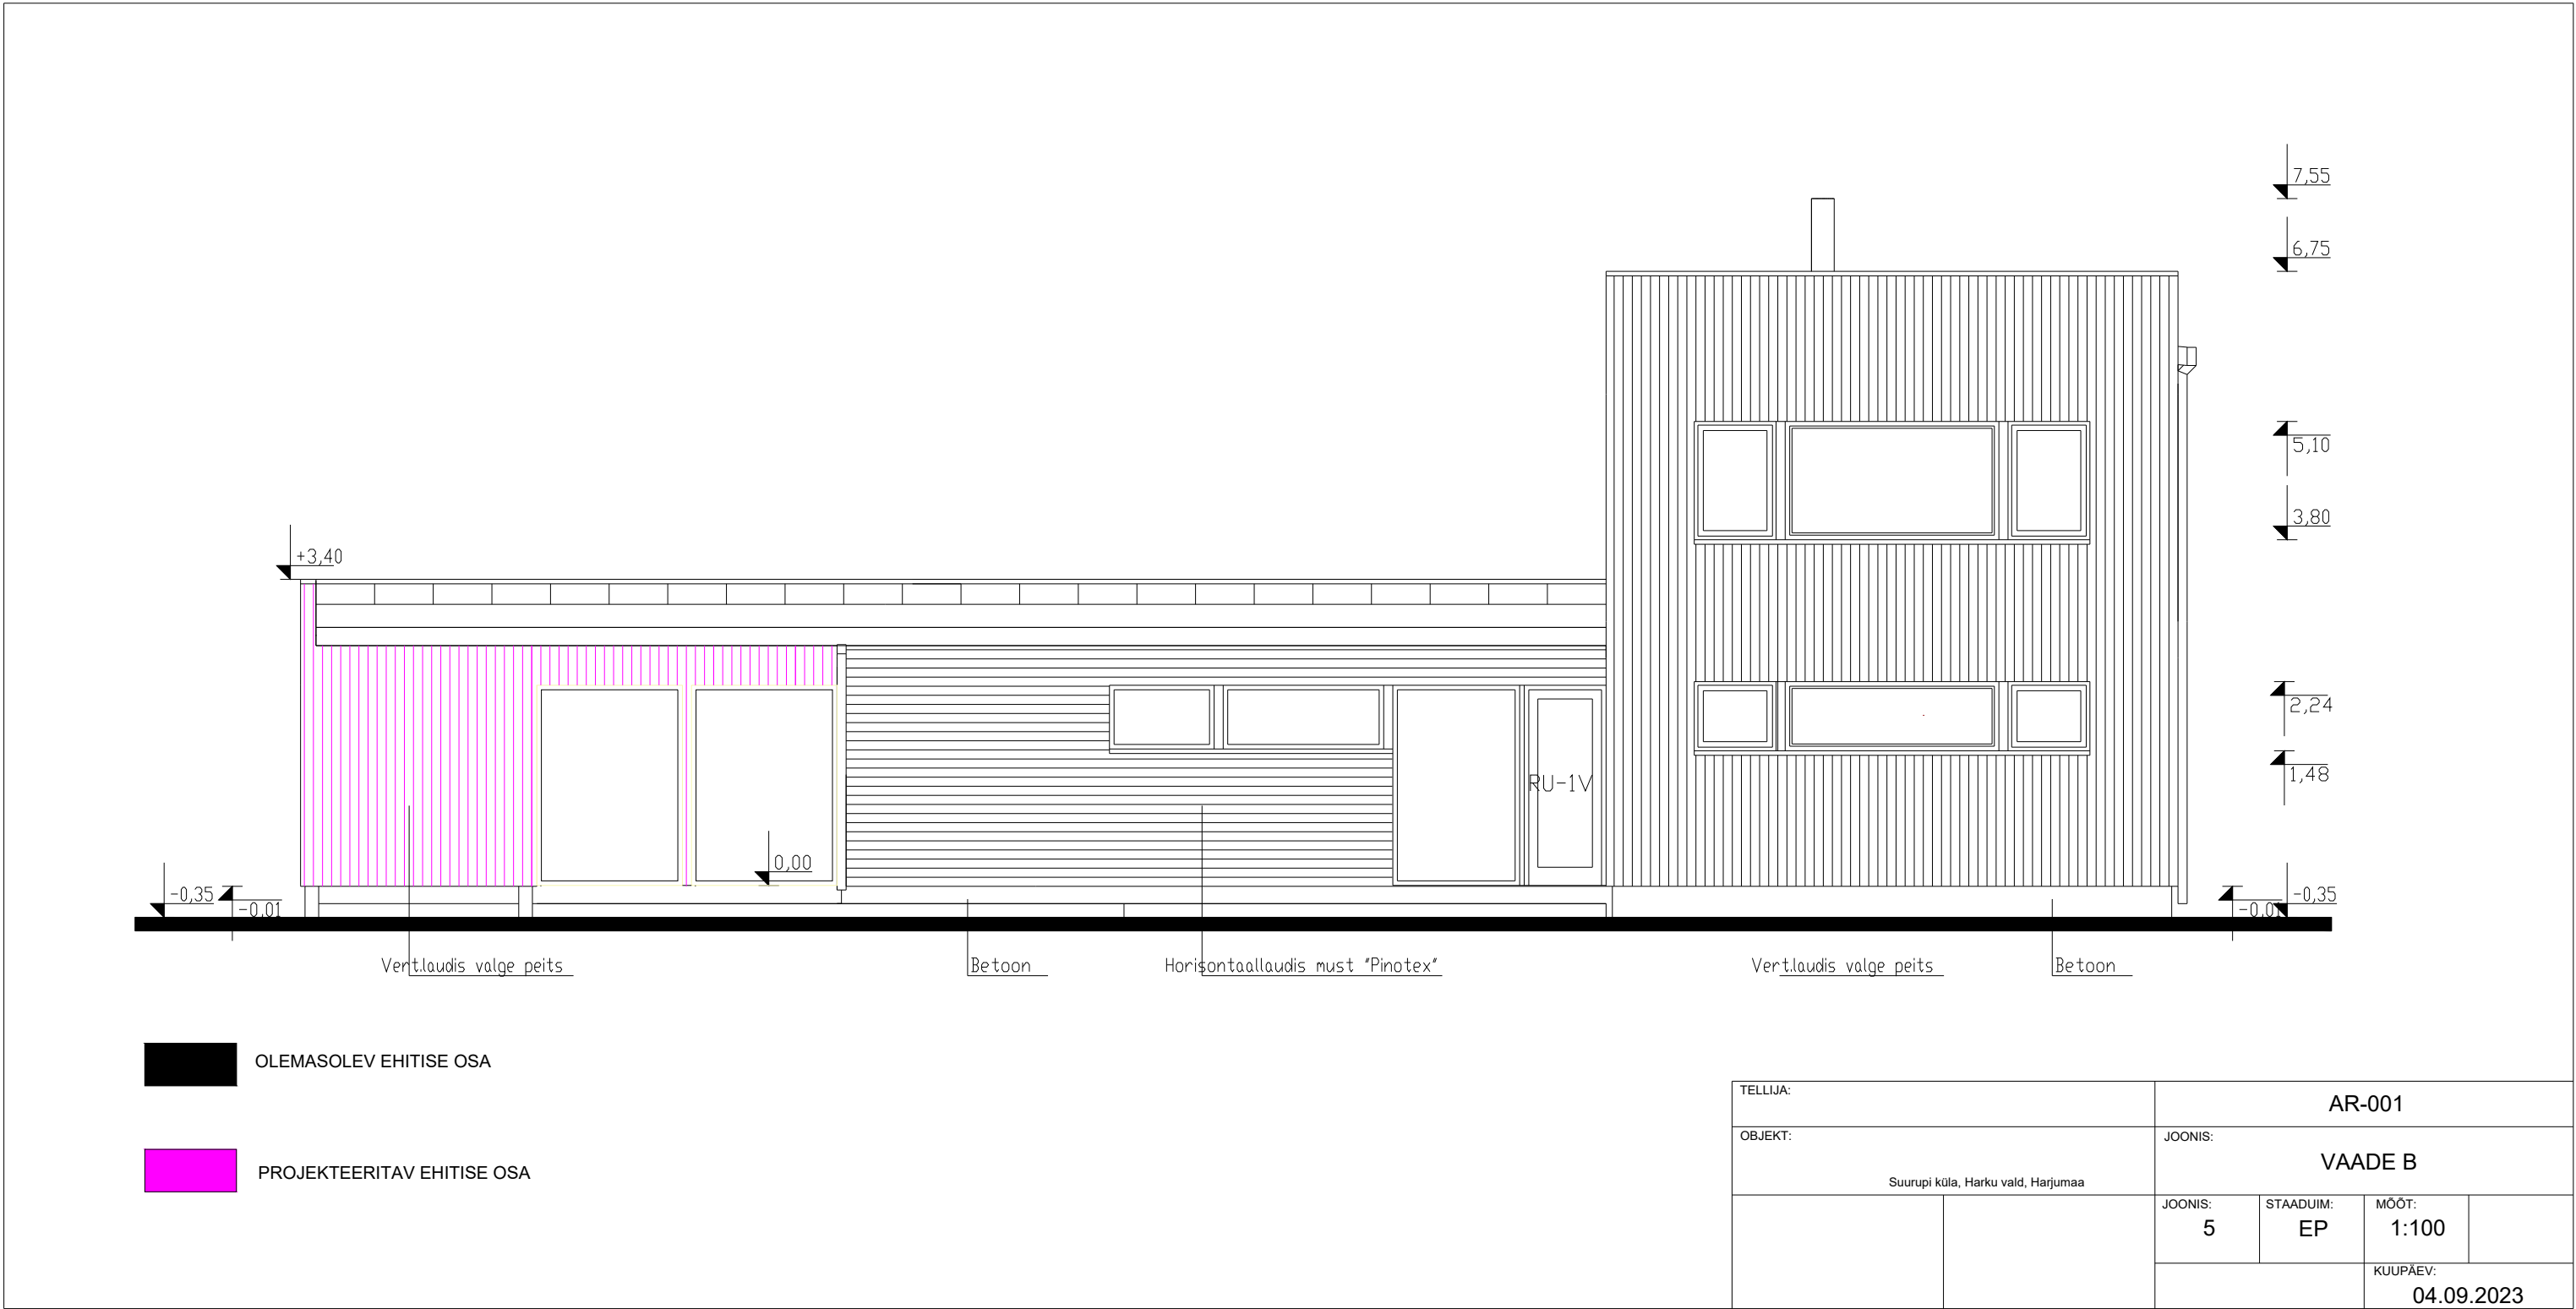

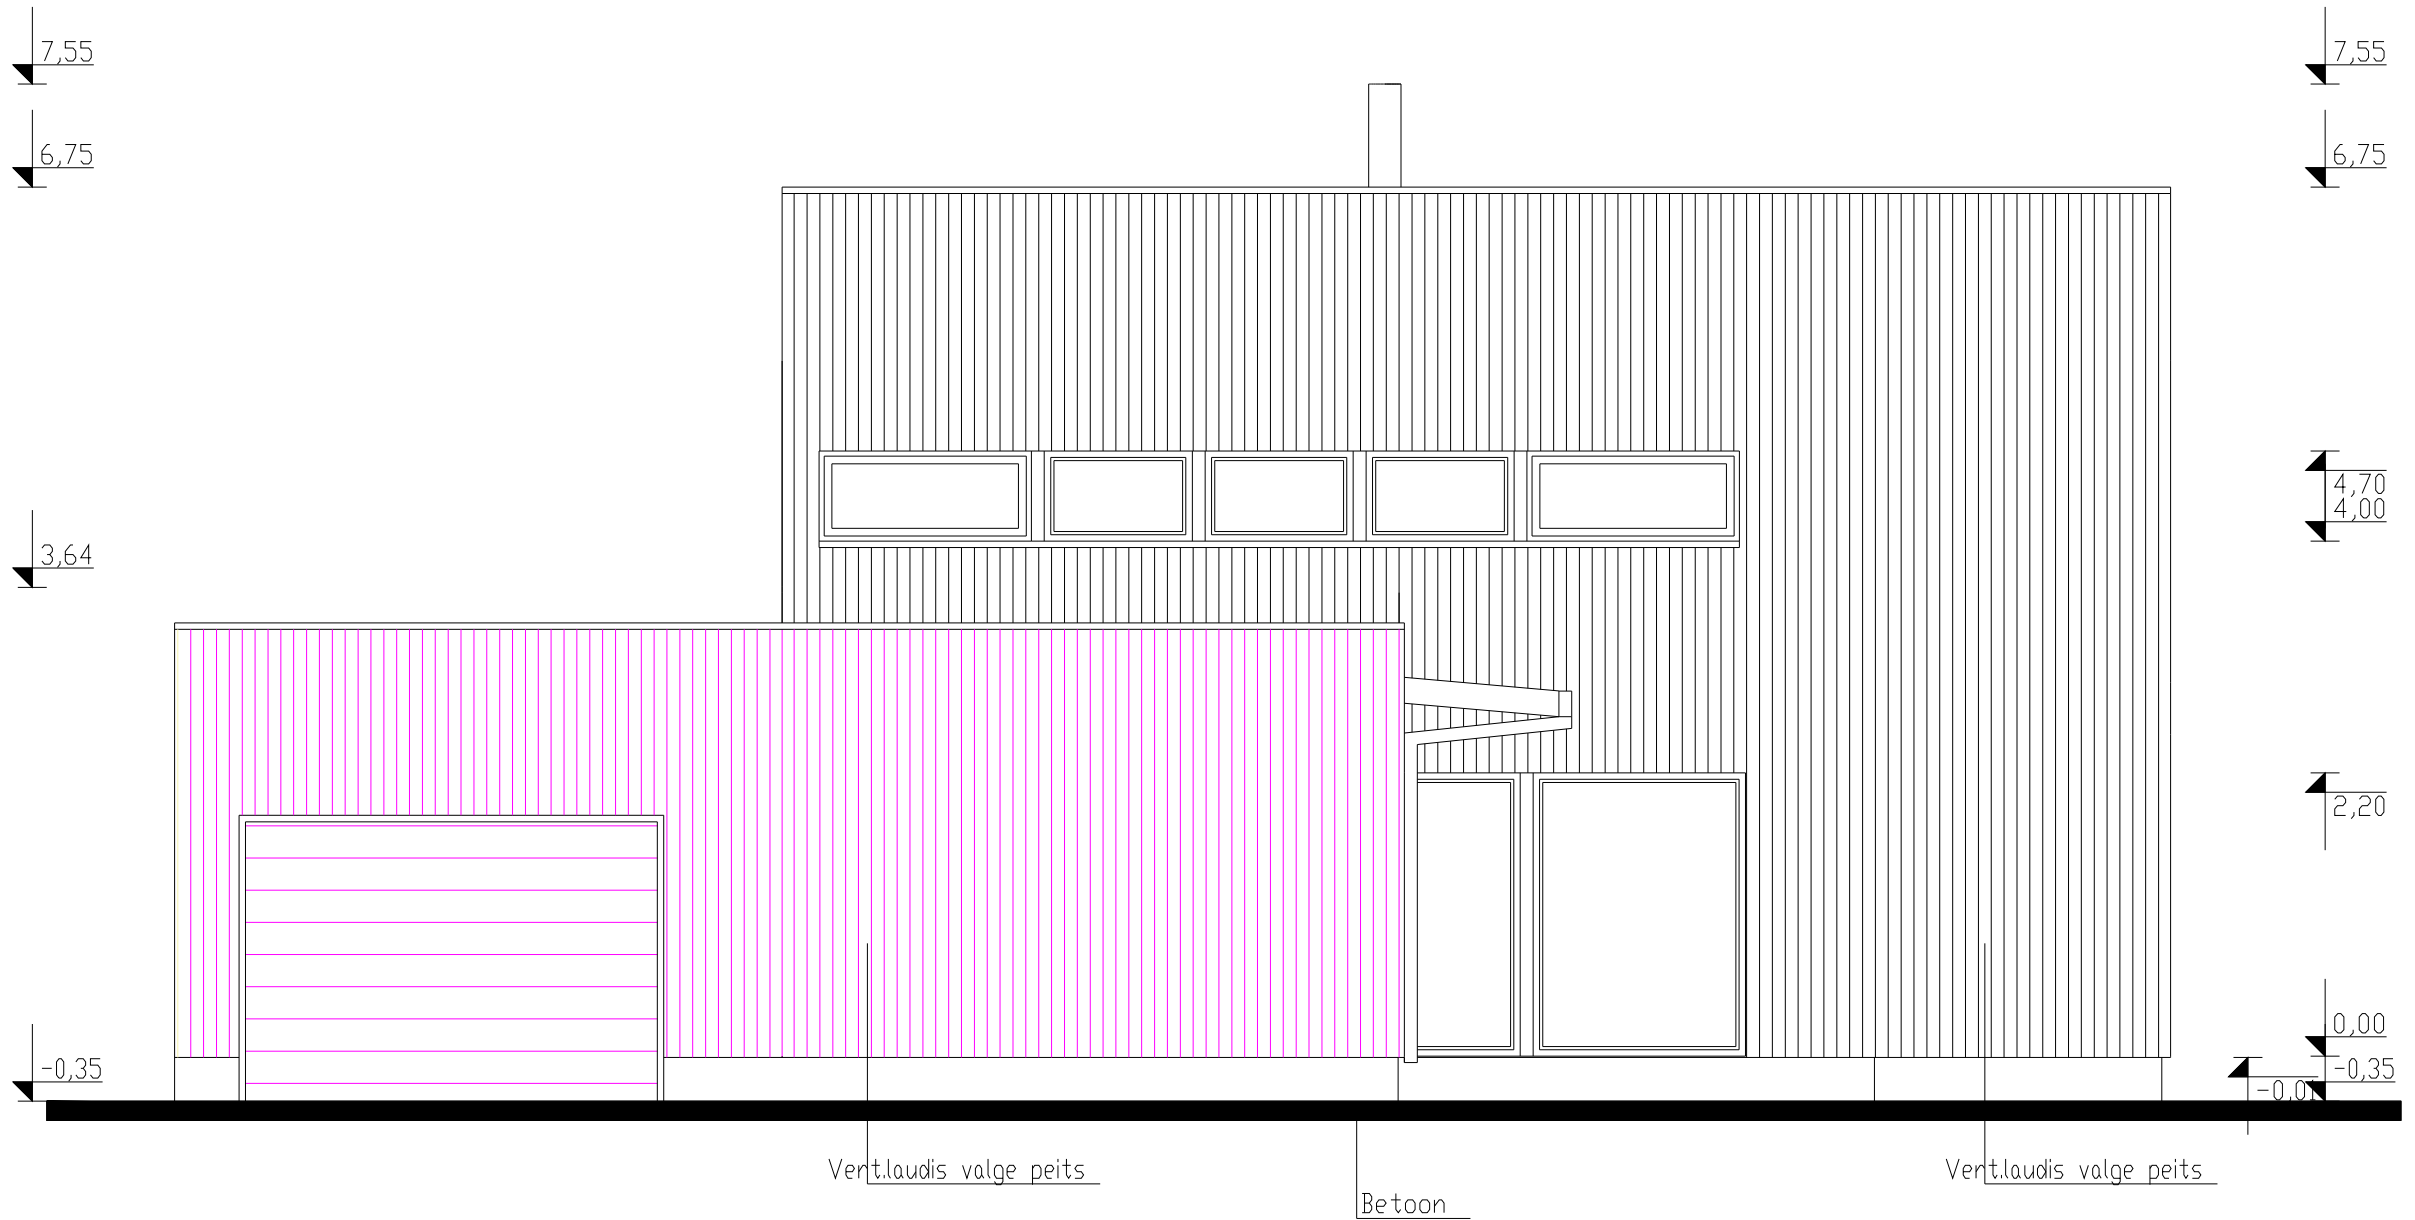


OLEMASOLEV EHTISE OSA



PROJEKTEERITAV EHTISE OSA

TELLIJA:		AR-001			
OBJEKT:		JOONIS:			
Suurupi küla, Harku vald, Harjumaa		VAADE C			
		JOONIS:	STAADIUM:	MÖÖT:	
		6	EP	1:100	
					KUUPÄEV:
					04.09.2023

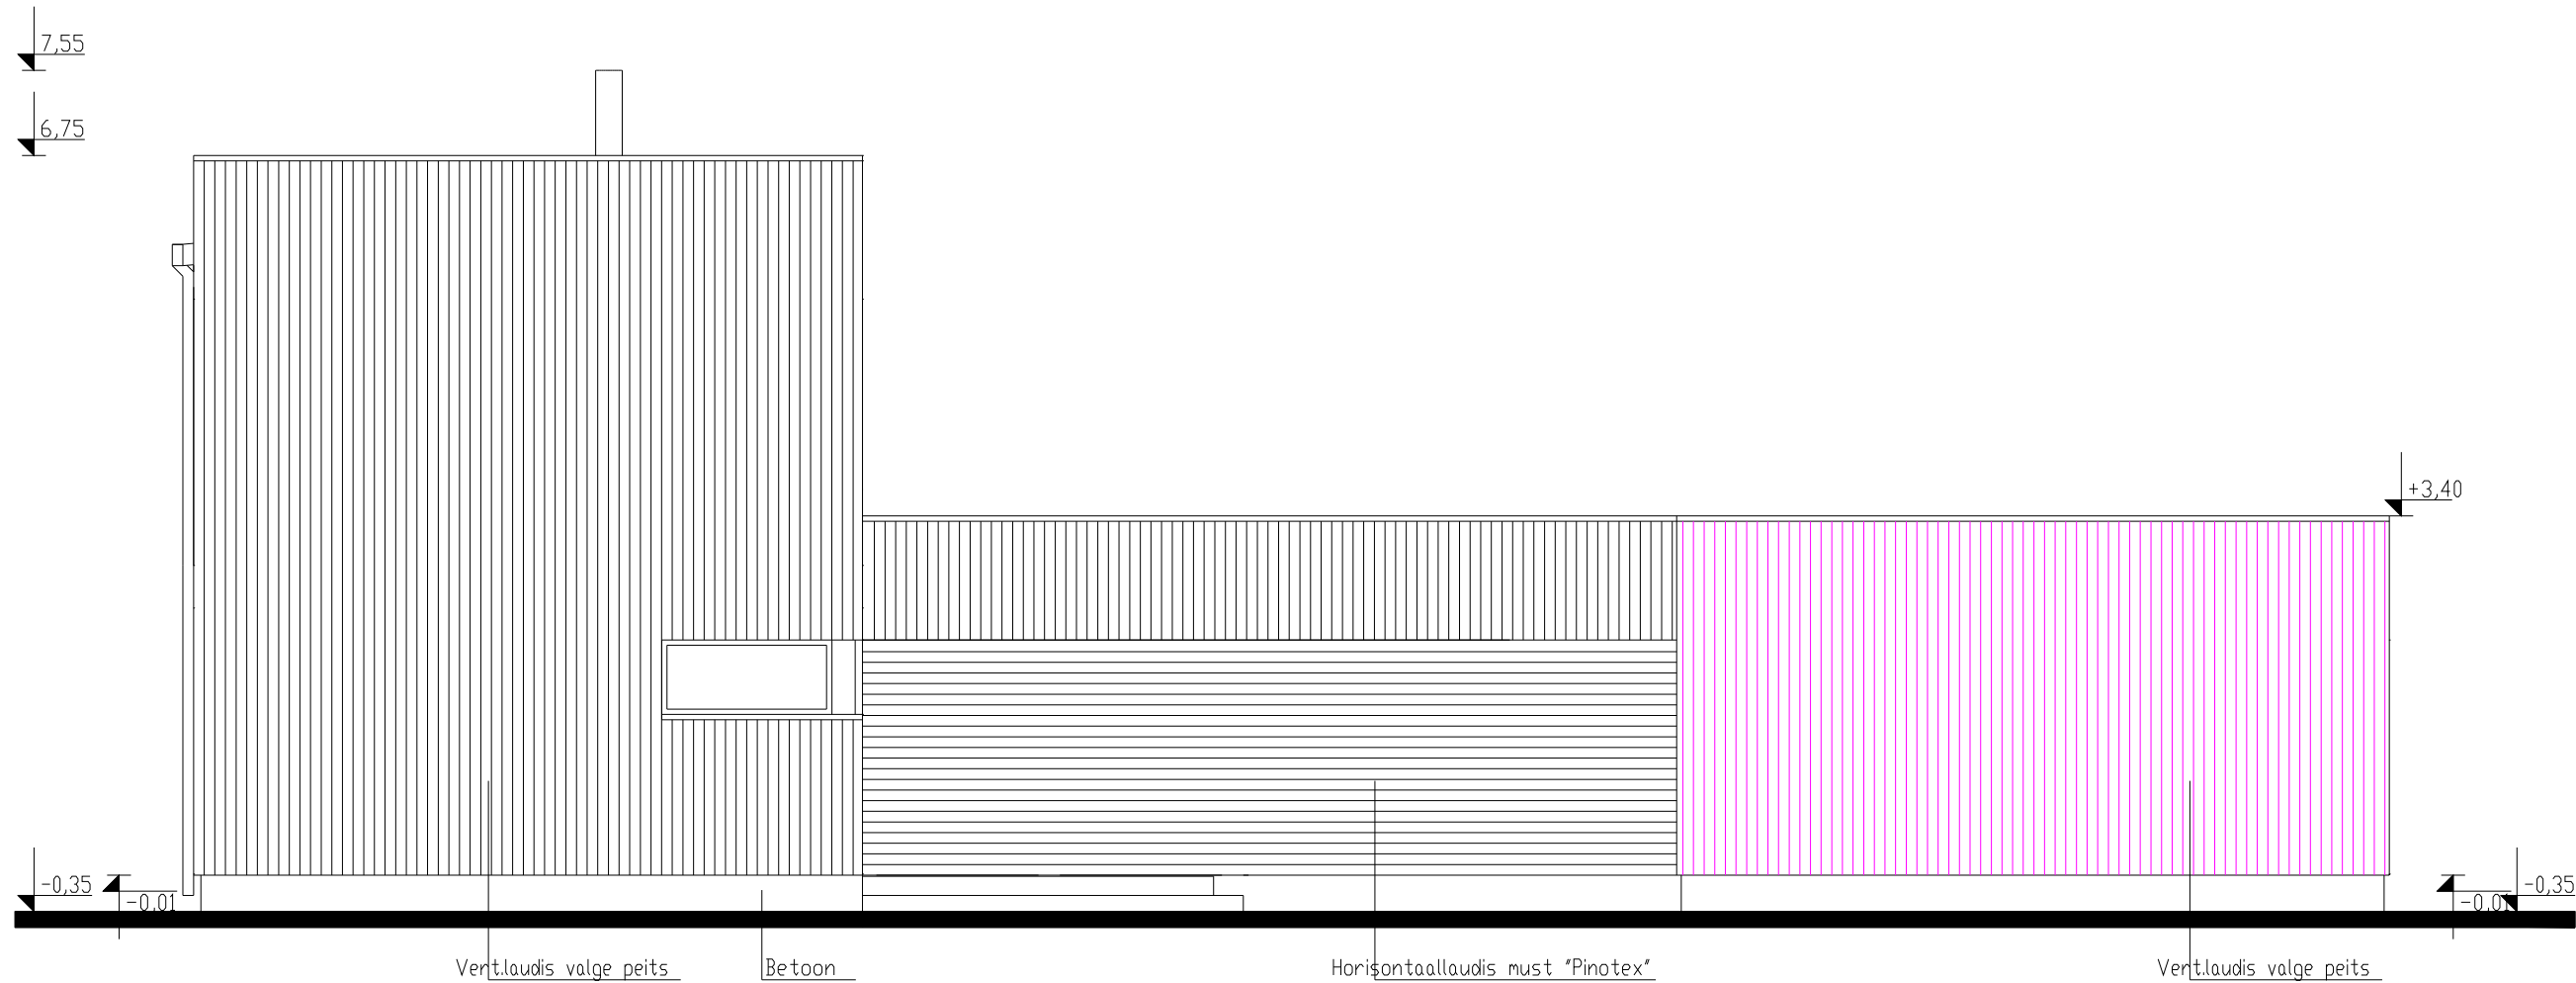

-  OLEMASOLEV EHTISE OSA
-  PROJEKTEERITAV EHTISE OSA

TELLIJA:		AR-001			
OBJEKT:		JOONIS:			
		VAADE D			
		. Suurupi küla, Harku vald, Harjumaa			
		JOONIS:	STAADUIM:	MÕÖT:	
		7	EP	1:100	
				KUUPÄEV:	
				04.09.2023	