
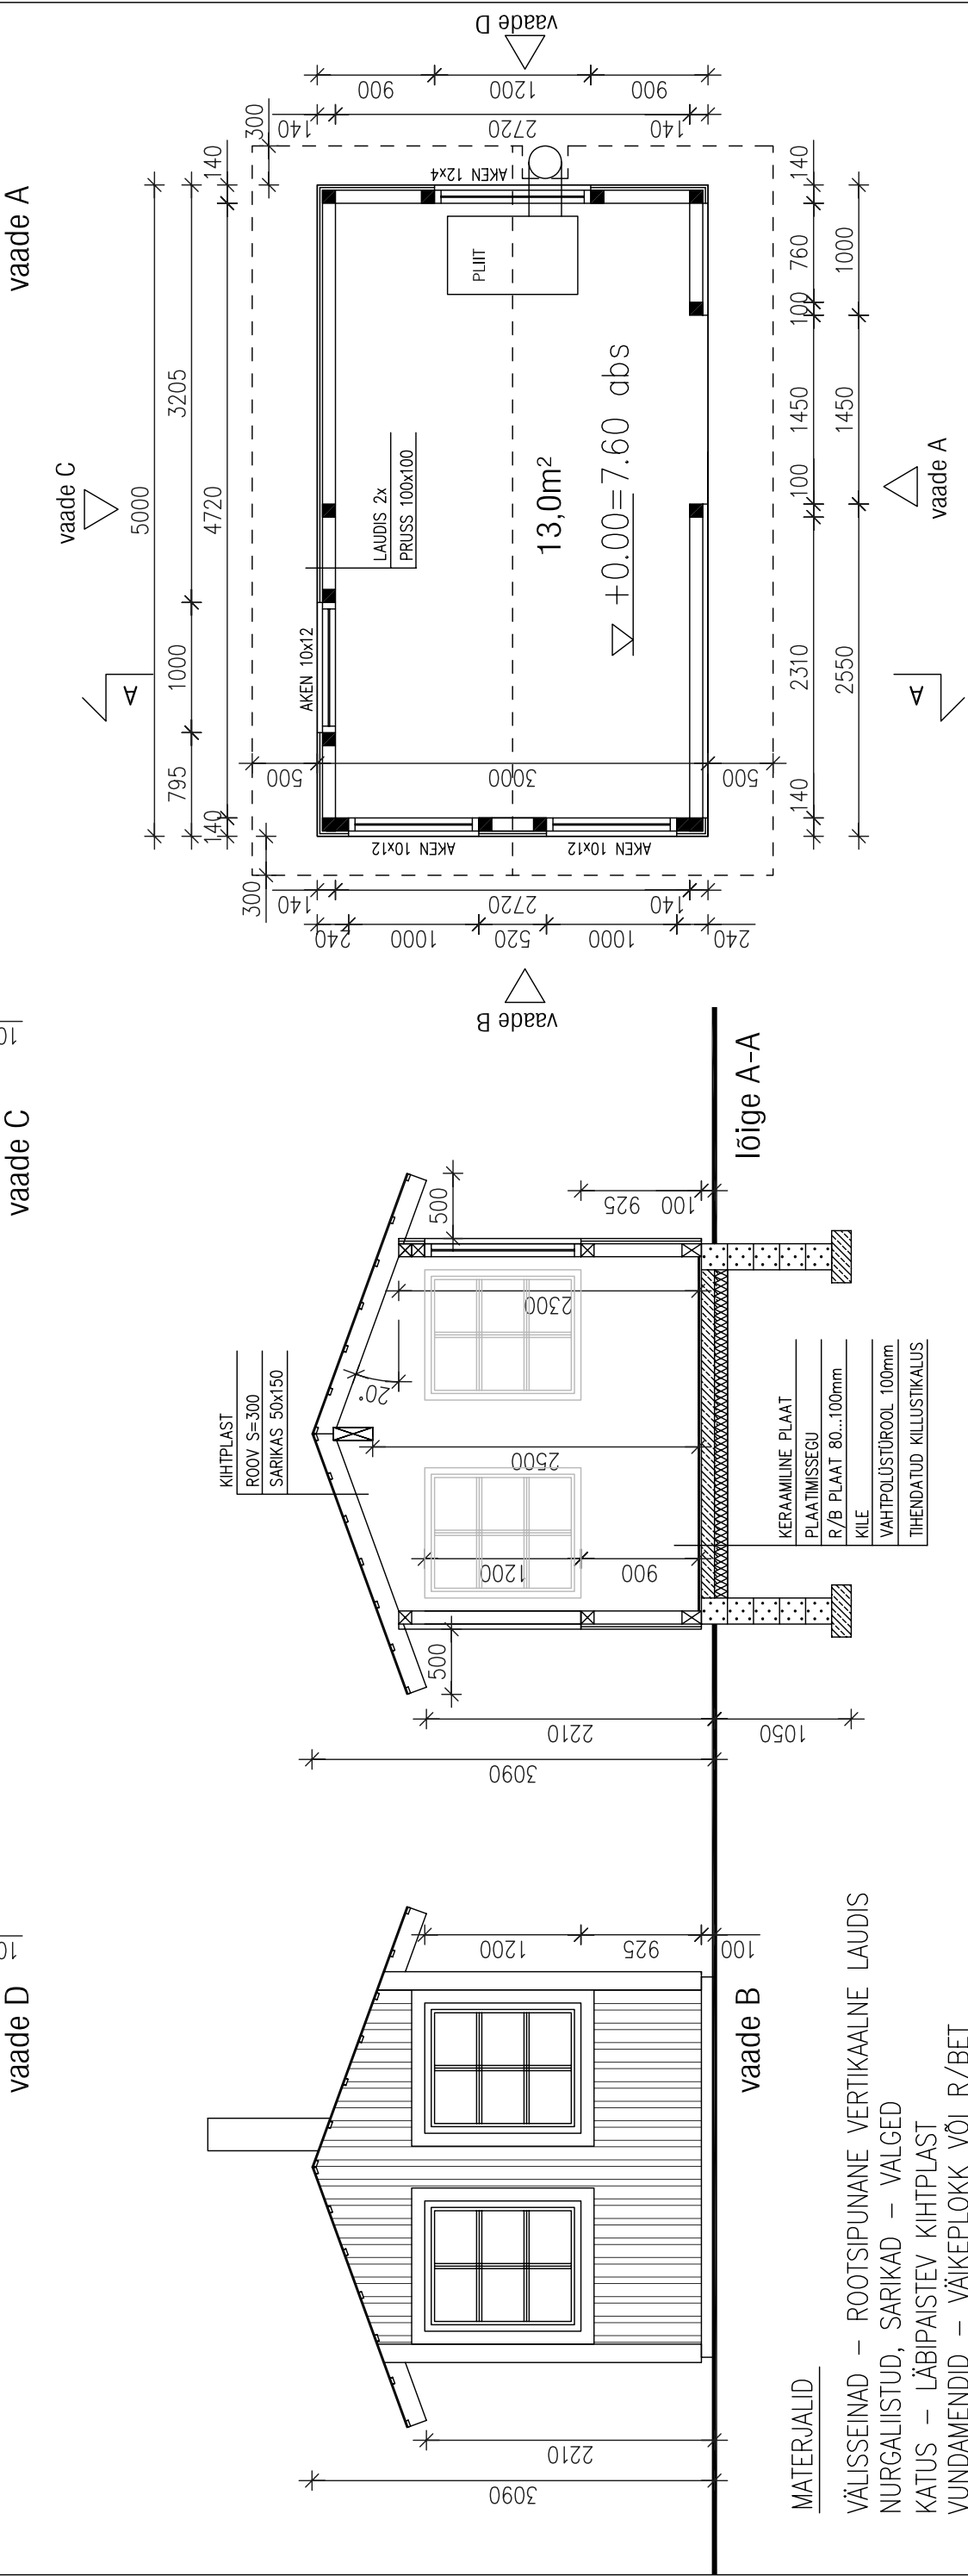


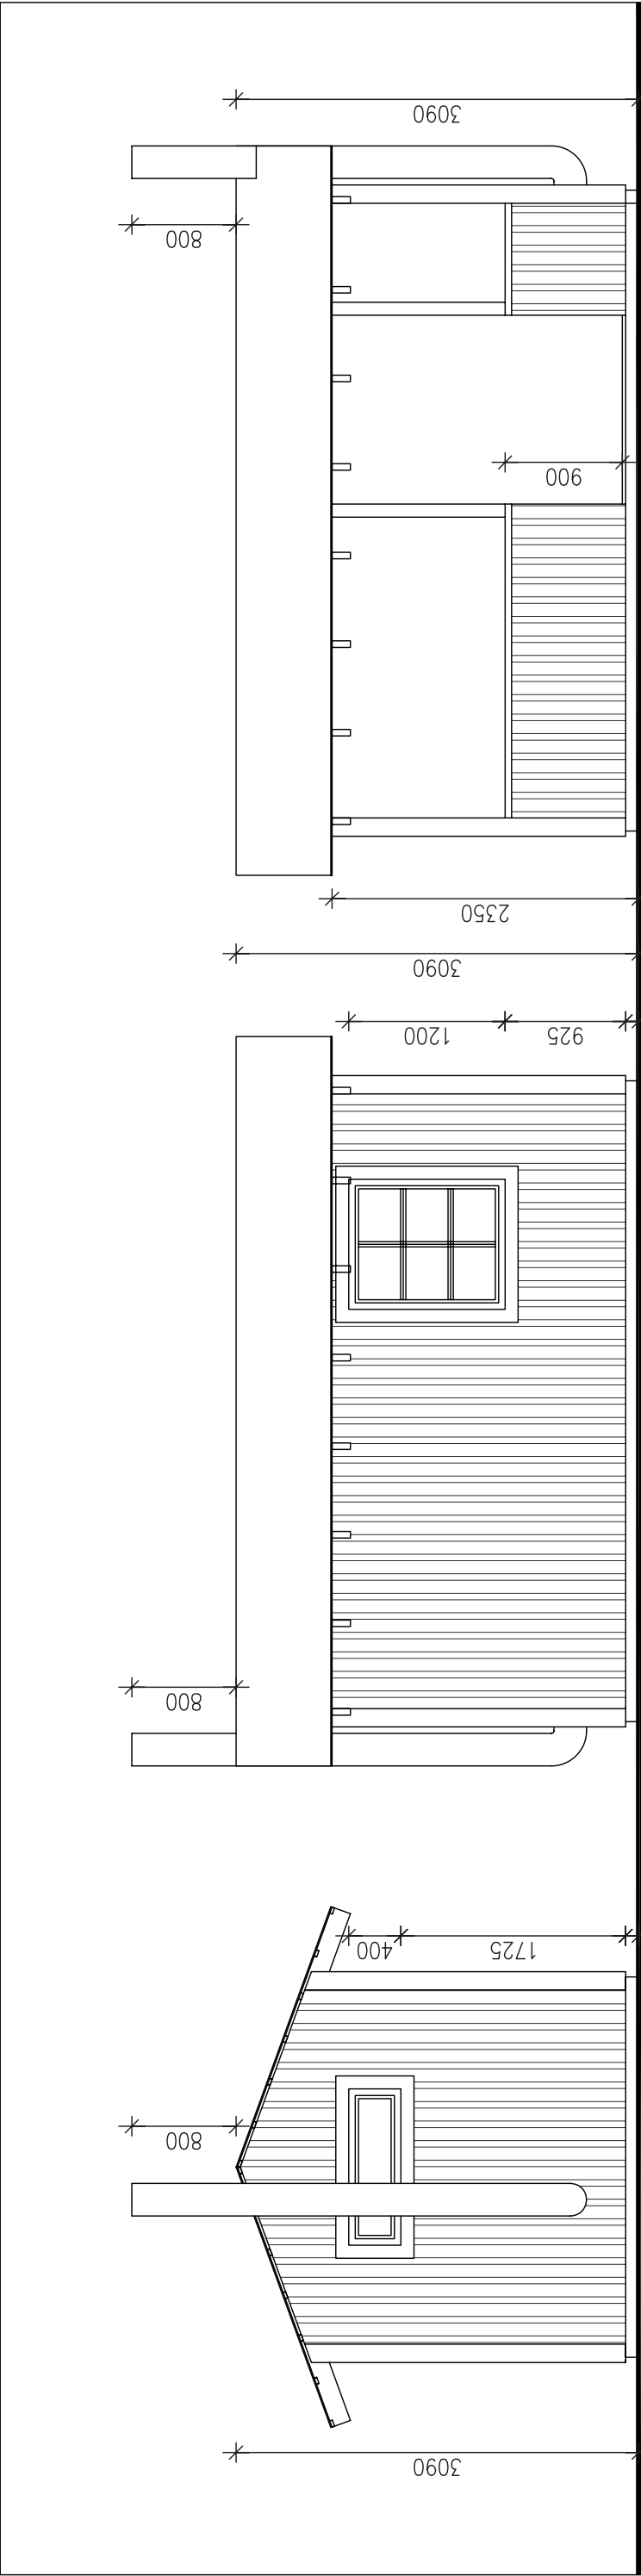

kasulik pind 13,0m ² ehitusala pind 15,0m ² ehitiseala pind 22,4m ²		SUVEKÕÕGI PROJEKT ADDRESS: HARJUMA, VIIMS VALD, TAMMNEEME KÜLA, TAMMNEEME TEE 43		2011	
PROJ.	I.TAMMEVÄGI	SUVEKÕÕGI PLaan, LÕIGE A-A		M 1:50	LEHT 3
KONTROLLIS	V.ERNESAKS	VAATED A,B,C,D			