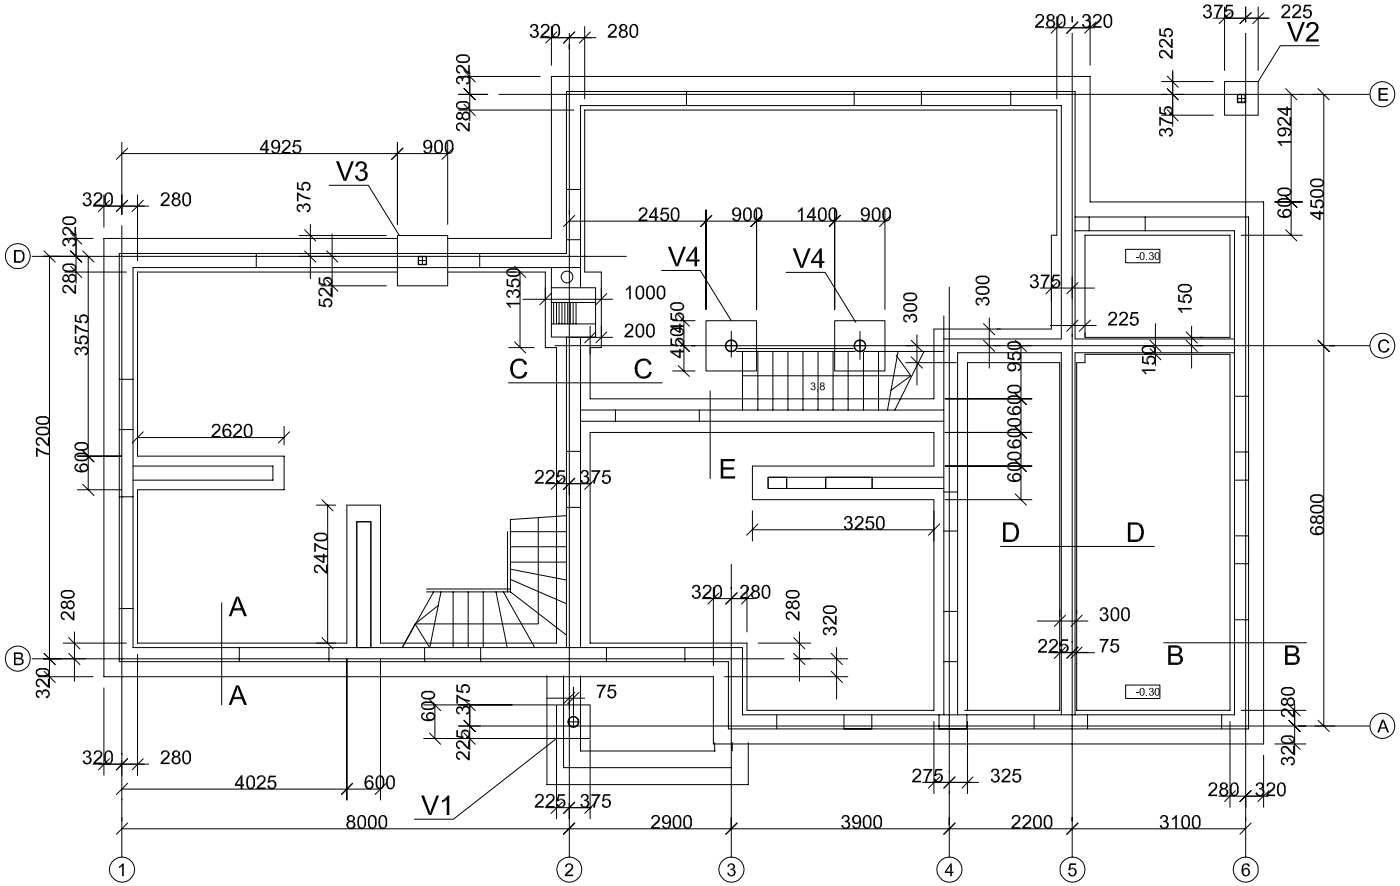

LõIGE A-A VT. JOONIST EH-002
LõIGE B-B VT. JOONIST EH-003
LõIGE C-C VT. JOONIST EH-004
LõIGE D-D VT. JOONIST EH-005
LõIGE E-E VT. JOONIST EH-006

- PINNAST ON KOORMATUD ARVUTUSLIKU KOORMUSEGA 2.6
-ARMATUURI KAITSEKIHT - 60mm
MAAPINNAGA KOKKUPUUTUVATEL
PINDADEL, MUUL JUHUL -25mm.
-BETOON KLASS C20/25 13m3

FIBO (5)

POSTI VUND. V1 VT. JOONIST EH-007
POSTI VUND. V2 VT. JOONIST EH-008
POSTI VUND. V3 VT. JOONIST EH-009
POSTI VUND. V4 VT. JOONIST EH-010

ASUKOHT: VIIMSI VALD,LAIAK[redacted]LA, SEEDERM–NNI TEE 34		T[redacted]P:	E
OBJEKTI NIMETUS: [redacted]HEPEREELAMU		JOONISE NIMETUS: VUNDAMENTIDE PLAAN	MõTKAVA 1 : 100
o? humana grupp arhitektuuri– ja inseneribüroo Rõvala pst. 8 10143 Tallinn	PROJEKTEERIS: INS. R. [redacted]TS INS. J.SARI KUUP–EV: 03.2006 RETTER'i nr. EK10618965-0001 EP10618965-0001	LIITUB: TÕÕ NR.:	JOONIS 001