


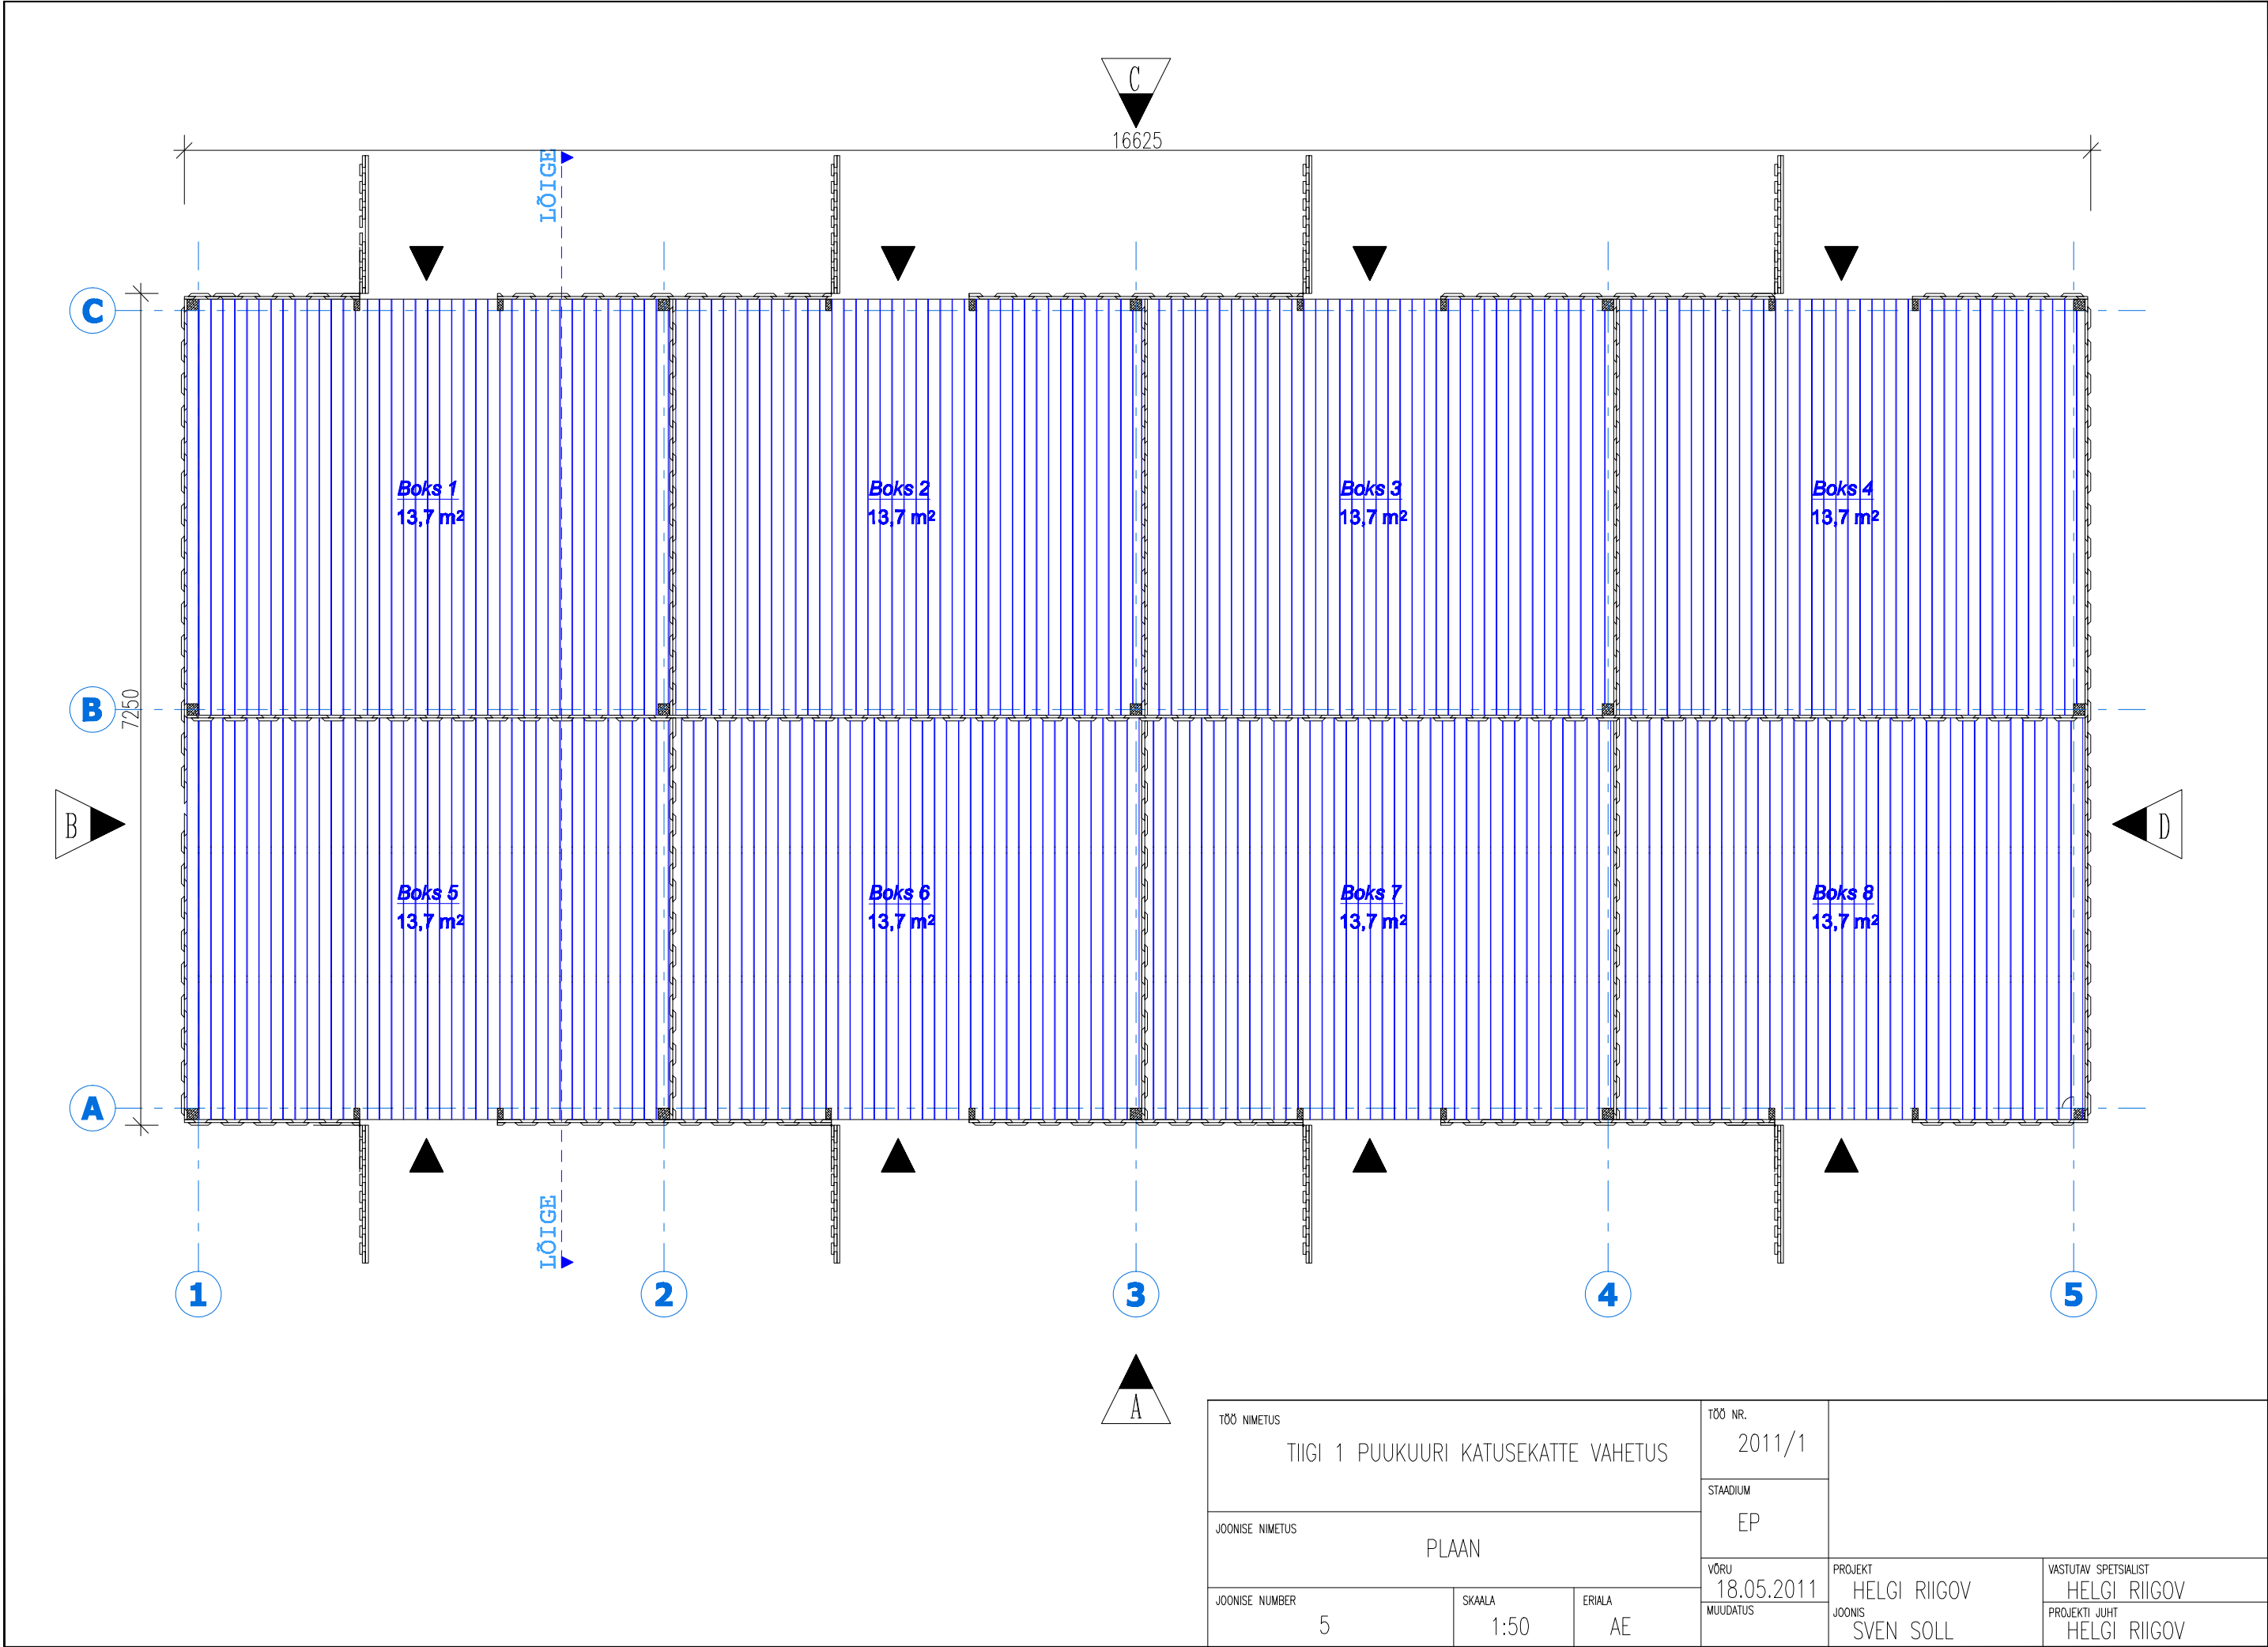

TÖÖ NIMETUS			TÖÖ NR.			
TIIGI 1 PUUKUURI KATUSEKATTE VAHETUS			2011/1			
JÕONISE NIMETUS			STAADIUM			
PLAAN			EP			
JÕONISE NUMBER		SKAALA	ERIALA	VÕRU	PROJEKT	VASTUTAV SPETSIALIST
5		1:50	AE	18.05.2011	HELGI RIIGOV	HELGI RIIGOV
				MUUDATUS	JÕONIS	PROJEKTI JUHT
					SVEN SOLL	HELGI RIIGOV