


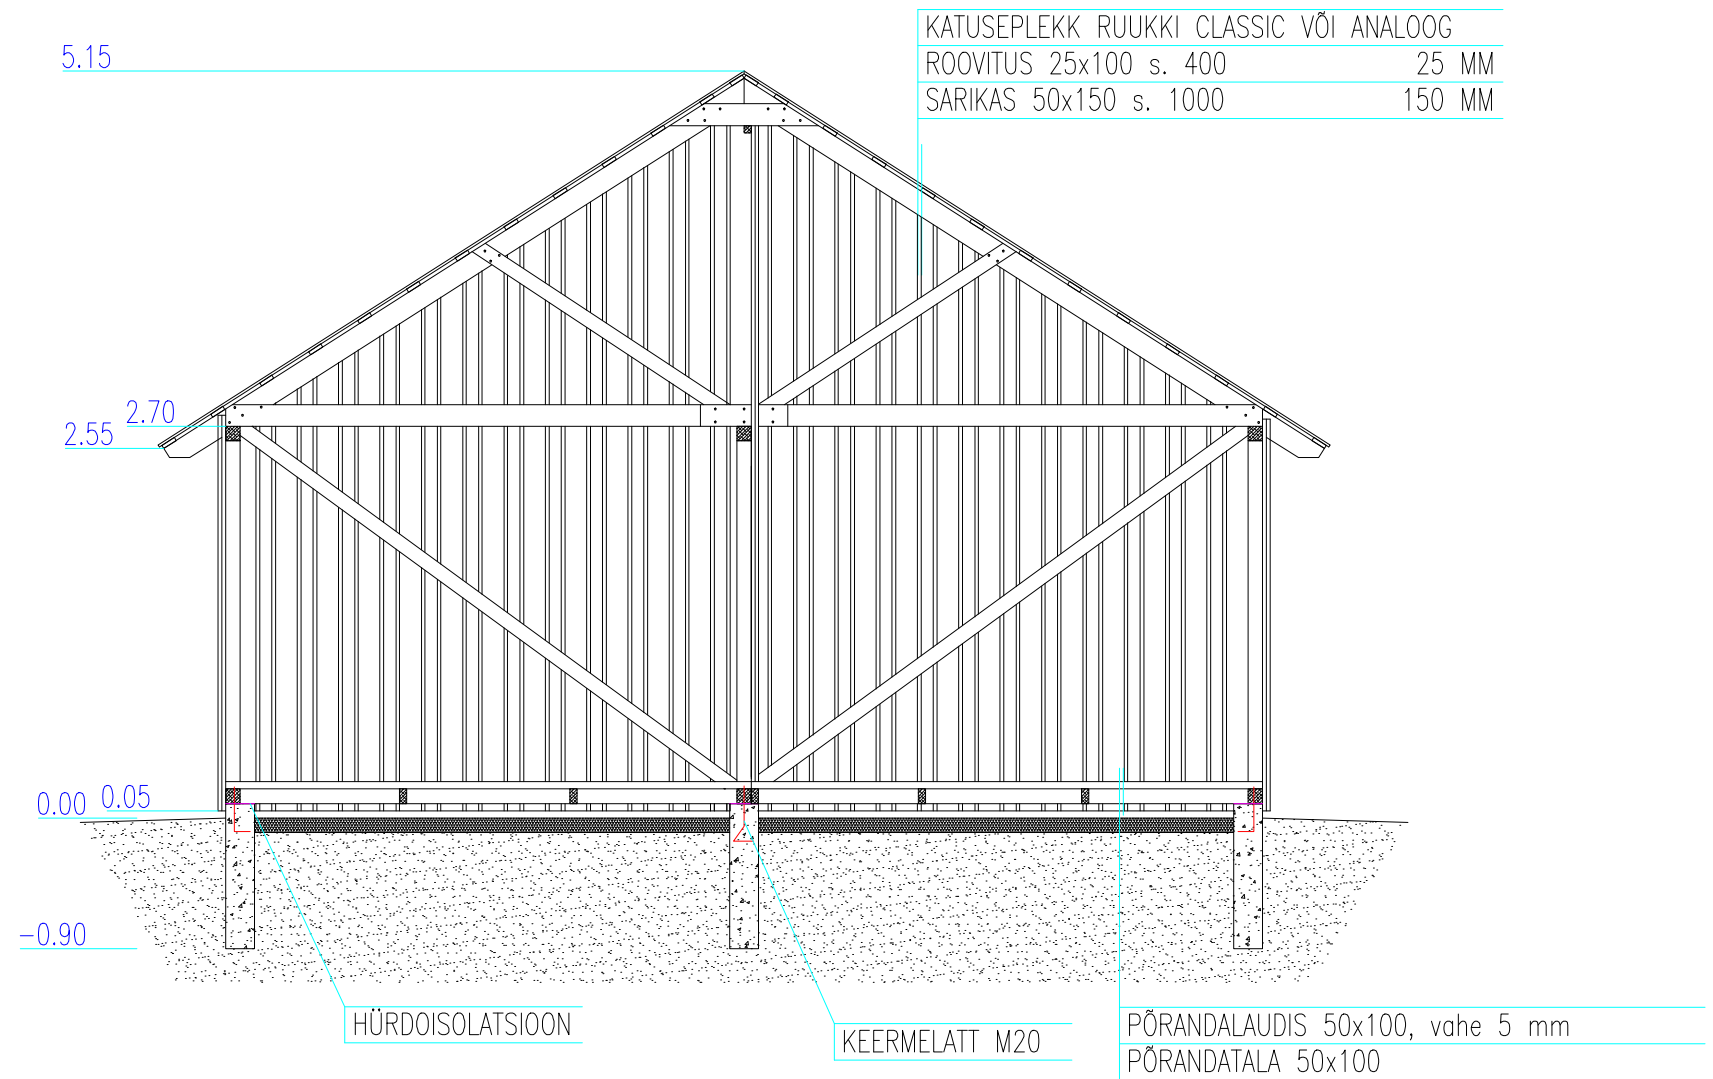

TÖÖ NIMETUS			TÖÖ NR.			
TIIGI 1 PUUKUURI KATUSEKATTE VAHETUS			2011/1			
JONISE NIMETUS			STAADIUM			
LÕIGE			EP			
JONISE NUMBER		SKAALA	ERIALA	VÕRU	PROJEKT	VASTUTAV SPETSIALIST
6		1:50	AE	18.05.2011	HELGI RIIGOV	HELGI RIIGOV
				MUUDATUS	JOONIS	PROJEKTI JUHT
					SVEN SOLL	HELGI RIIGOV