


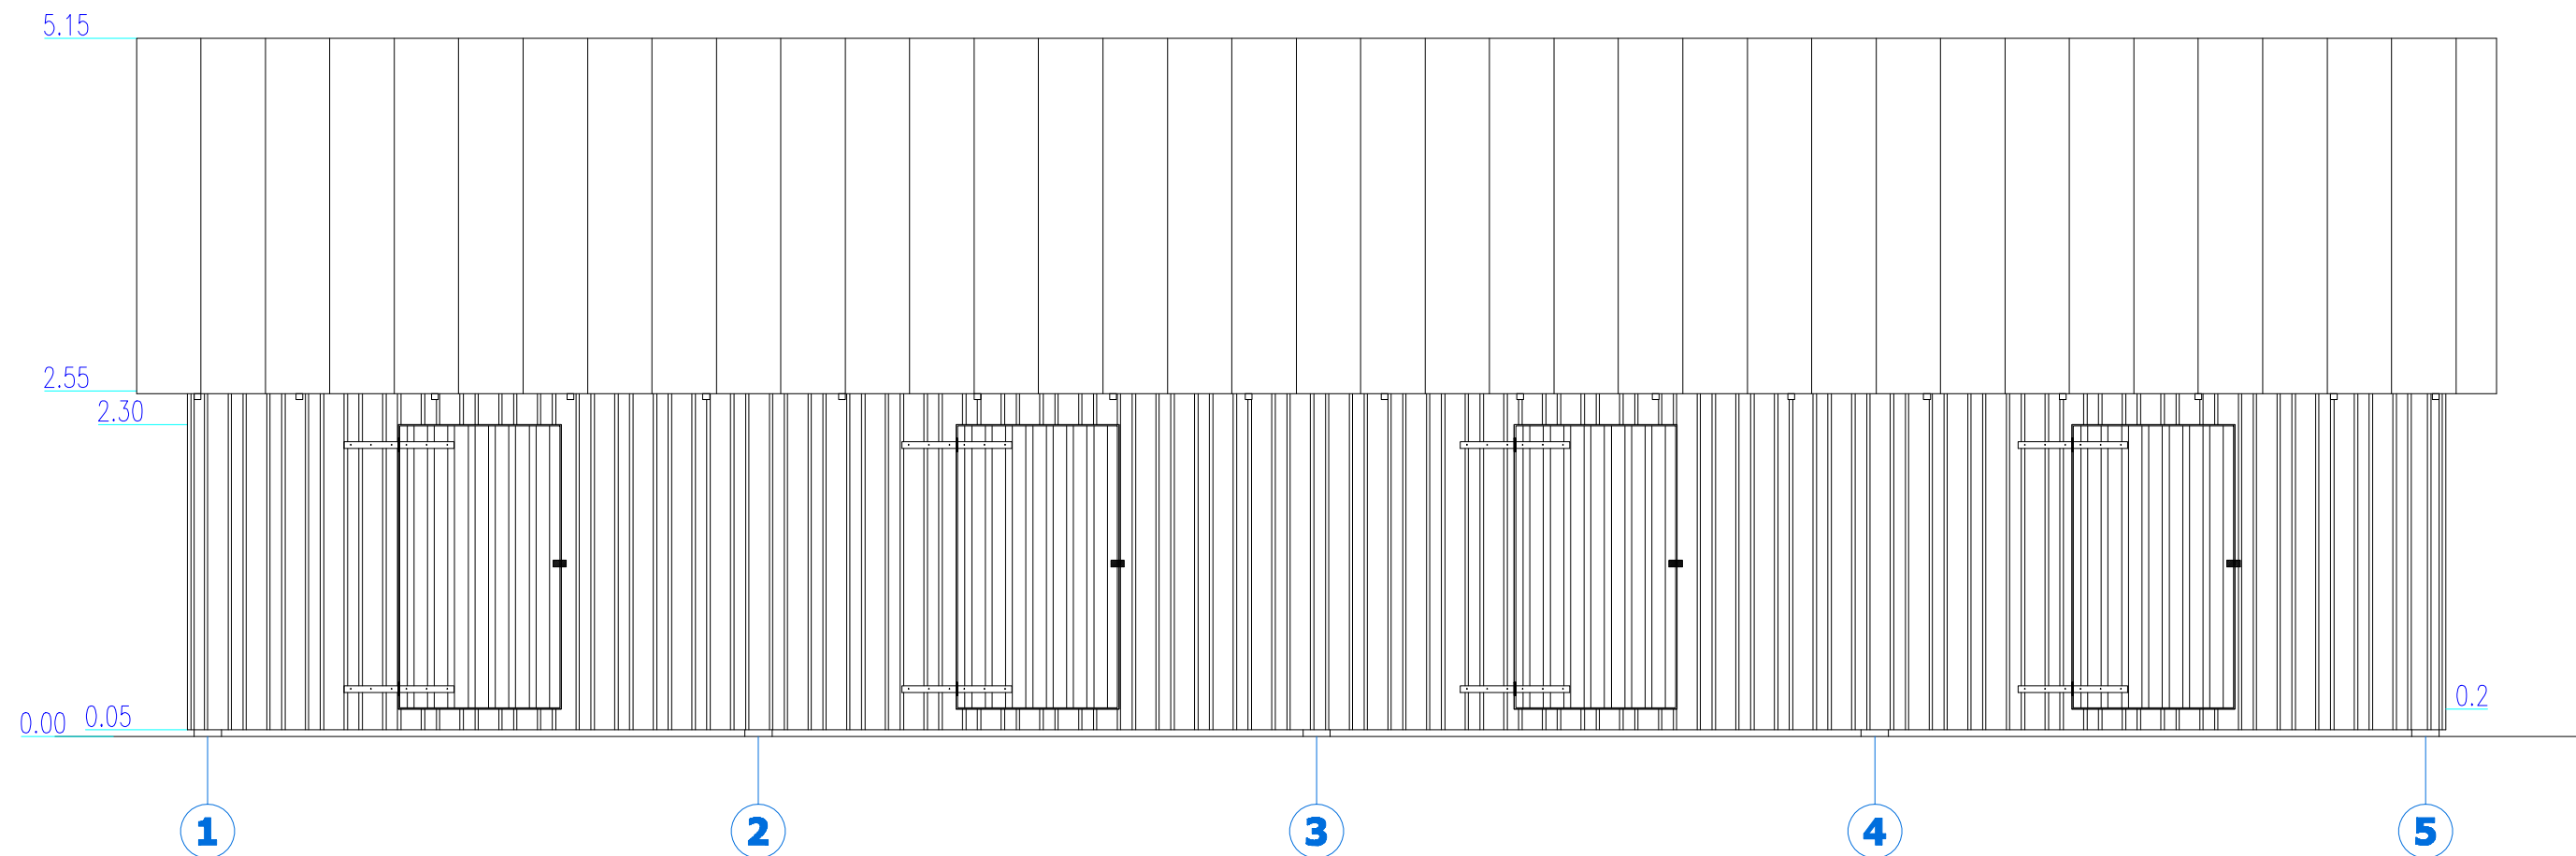

- 1. Välisviimistlus - kahekordne vertikaalne servamata laudis värvitud toon 3143 (Vivacolor kolorex)
- 2. Katusekate - Ruukki katuseplekk Classic toon RR 32 (tumepruun)

TÖÖ NIMETUS			TÖÖ NR.			
TIIGI 1 PUUKUURI KATUSEKATTE VAHETUS			2011/1			
JÕONISE NIMETUS			STAADIUM			
			EP			
VAADE A			VÕRU	PROJEKT	VASTUTAV SPETSIALIST	
JÕONISE NUMBER		SKAALA	ERIALA	18.05.2011	HELGI RIIGOV	HELGI RIIGOV
1		1:50	AE	MUUDATUS	JÕONIS	PROJEKTI JUHT
					SVEN SOLL	HELGI RIIGOV