


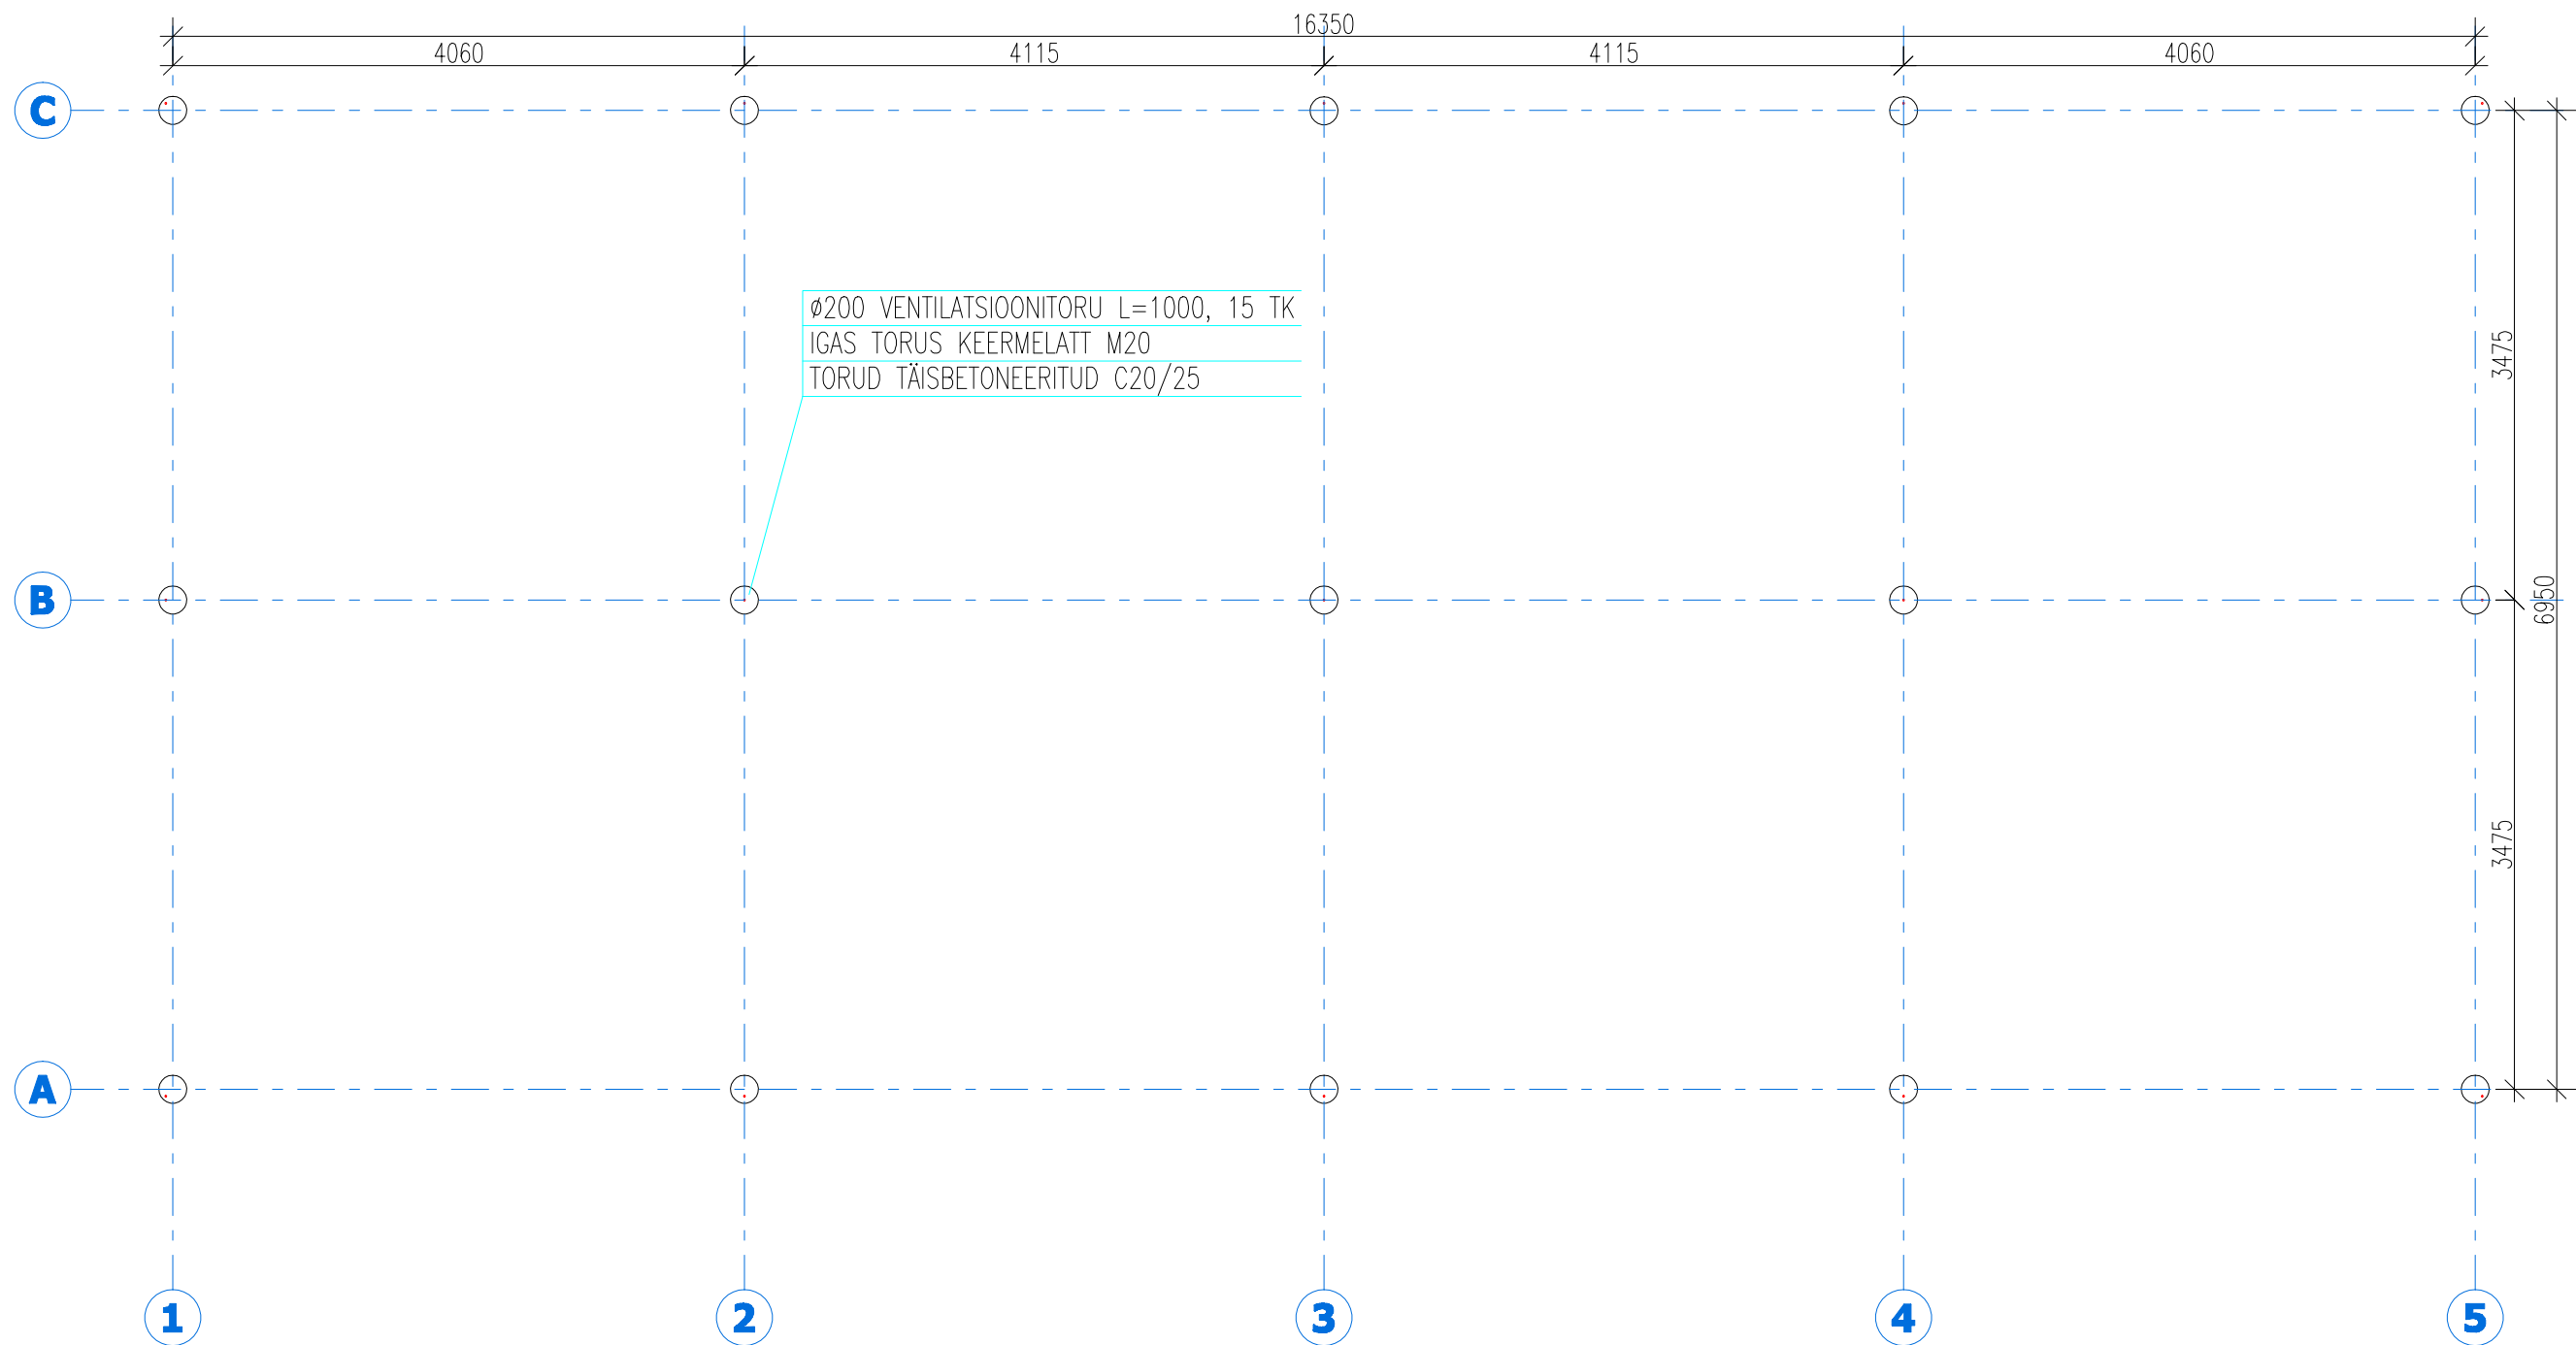

TÖÖ NIMETUS			TÖÖ NR.			
TIIGI 1 PUUKUURI KATUSEKATTE VAHETUS			2011/1			
JÕONISE NIMETUS			STAADIUM			
			EP			
VUNDAMENDI PLAAN			VÕRU		PROJEKT	
JÕONISE NUMBER		SKAALA	ERIALA	18.05.2011	HELGI RIIGOV	
1		1:50	KR	MUUDATUS	JÕONIS	VASTUTAV SPETSIALIST
					SVEN SOLL	HELGI RIIGOV
						PROJEKTI JUHT
						HELGI RIIGOV