


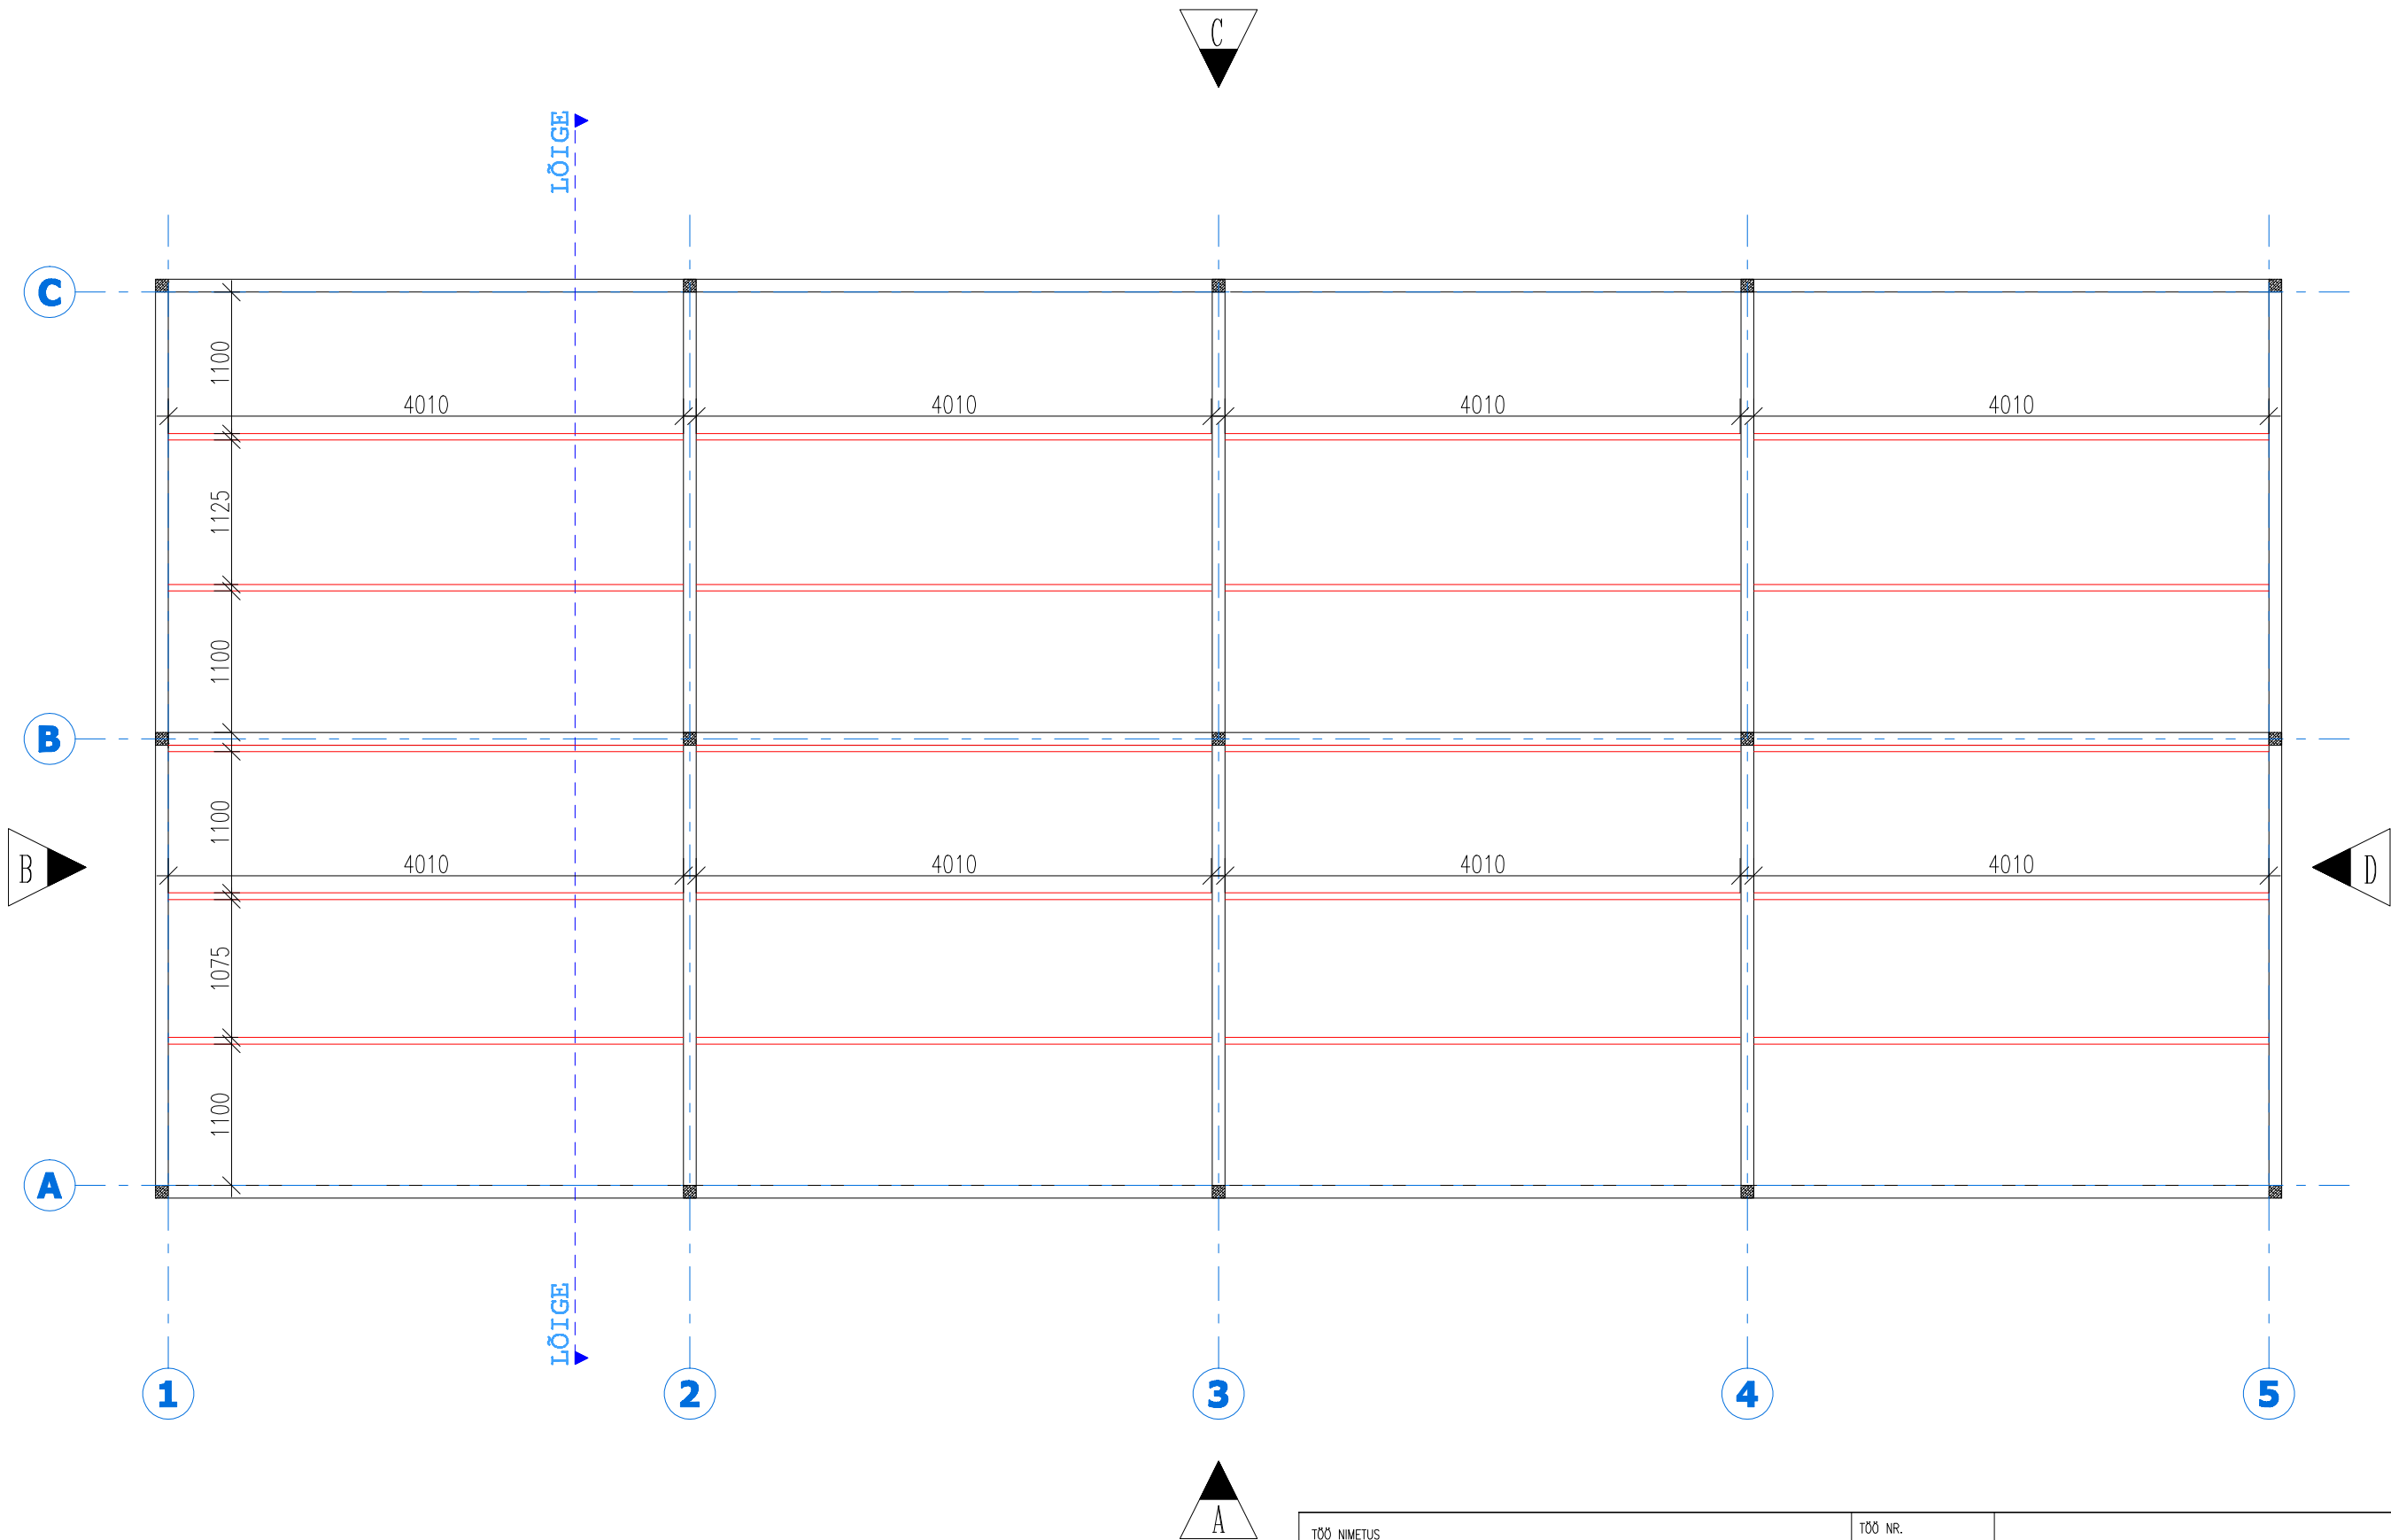

TÖÖ NIMETUS			TÖÖ NR.			
TIIGI 1 PUUKUURI KATUSEKATTE VAHETUS			2011/1			
JÕONISE NIMETUS			STAADIUM			
			EP			
PÕRANDATALADE PLAAN			VÕRU	PROJEKT	VASTUTAV SPETSIALIST	
JÕONISE NUMBER		SKAALA	ERIALA	18.05.2011	HELGRI RIIGOV	HELGRI RIIGOV
2		1:50	KR	MUUDATUS	JÕONIS	PROJEKTI JUHT
					SVEN SOLL	HELGRI RIIGOV