


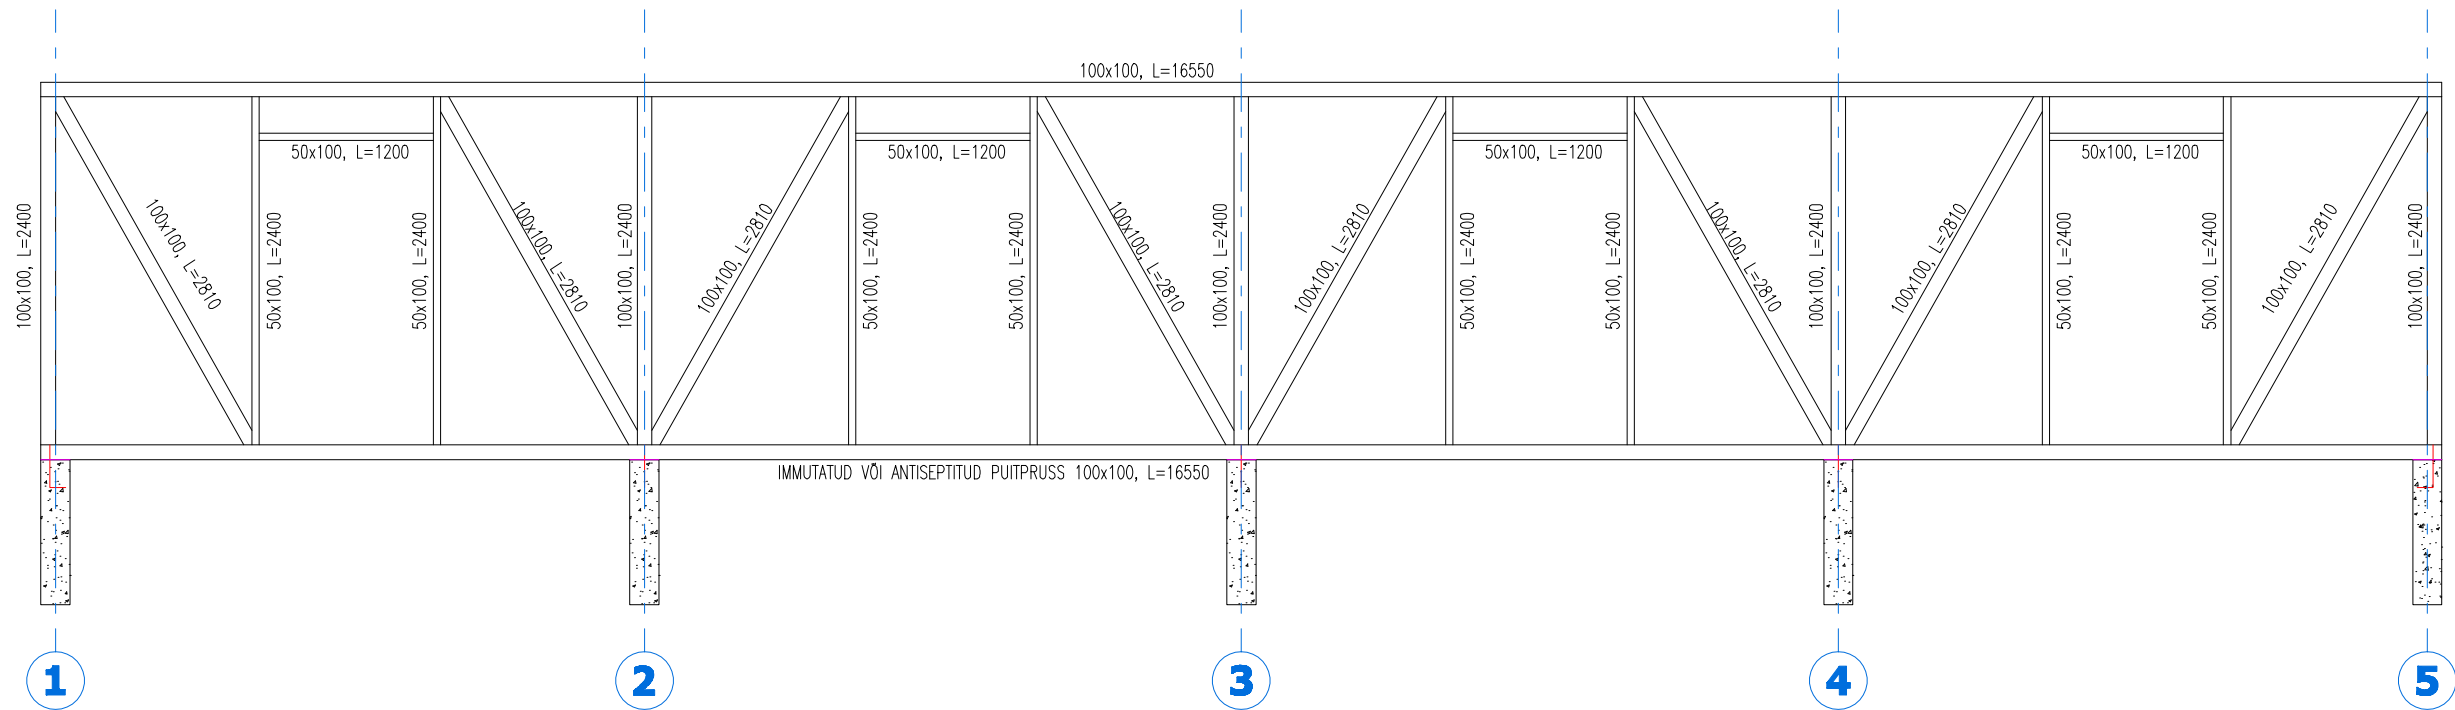

TÖÖ NIMETUS			TÖÖ NR.			
TIIGI 1 PUUKUURI KATUSEKATTE VAHETUS			2011/1			
JÕONISE NIMETUS			STAADIUM			
			EP			
KARKASS TELJEL A			VÕRU	PROJEKT	VASTUTAV SPETSIALIST	
JÕONISE NUMBER			18.05.2011		HELGRI RIIGOV	
			MUUDATUS		JÕONIS	PROJEKTI JUHT
3					SVEN SOLL	
1:50			KR		HELGRI RIIGOV	
					HELGRI RIIGOV	