


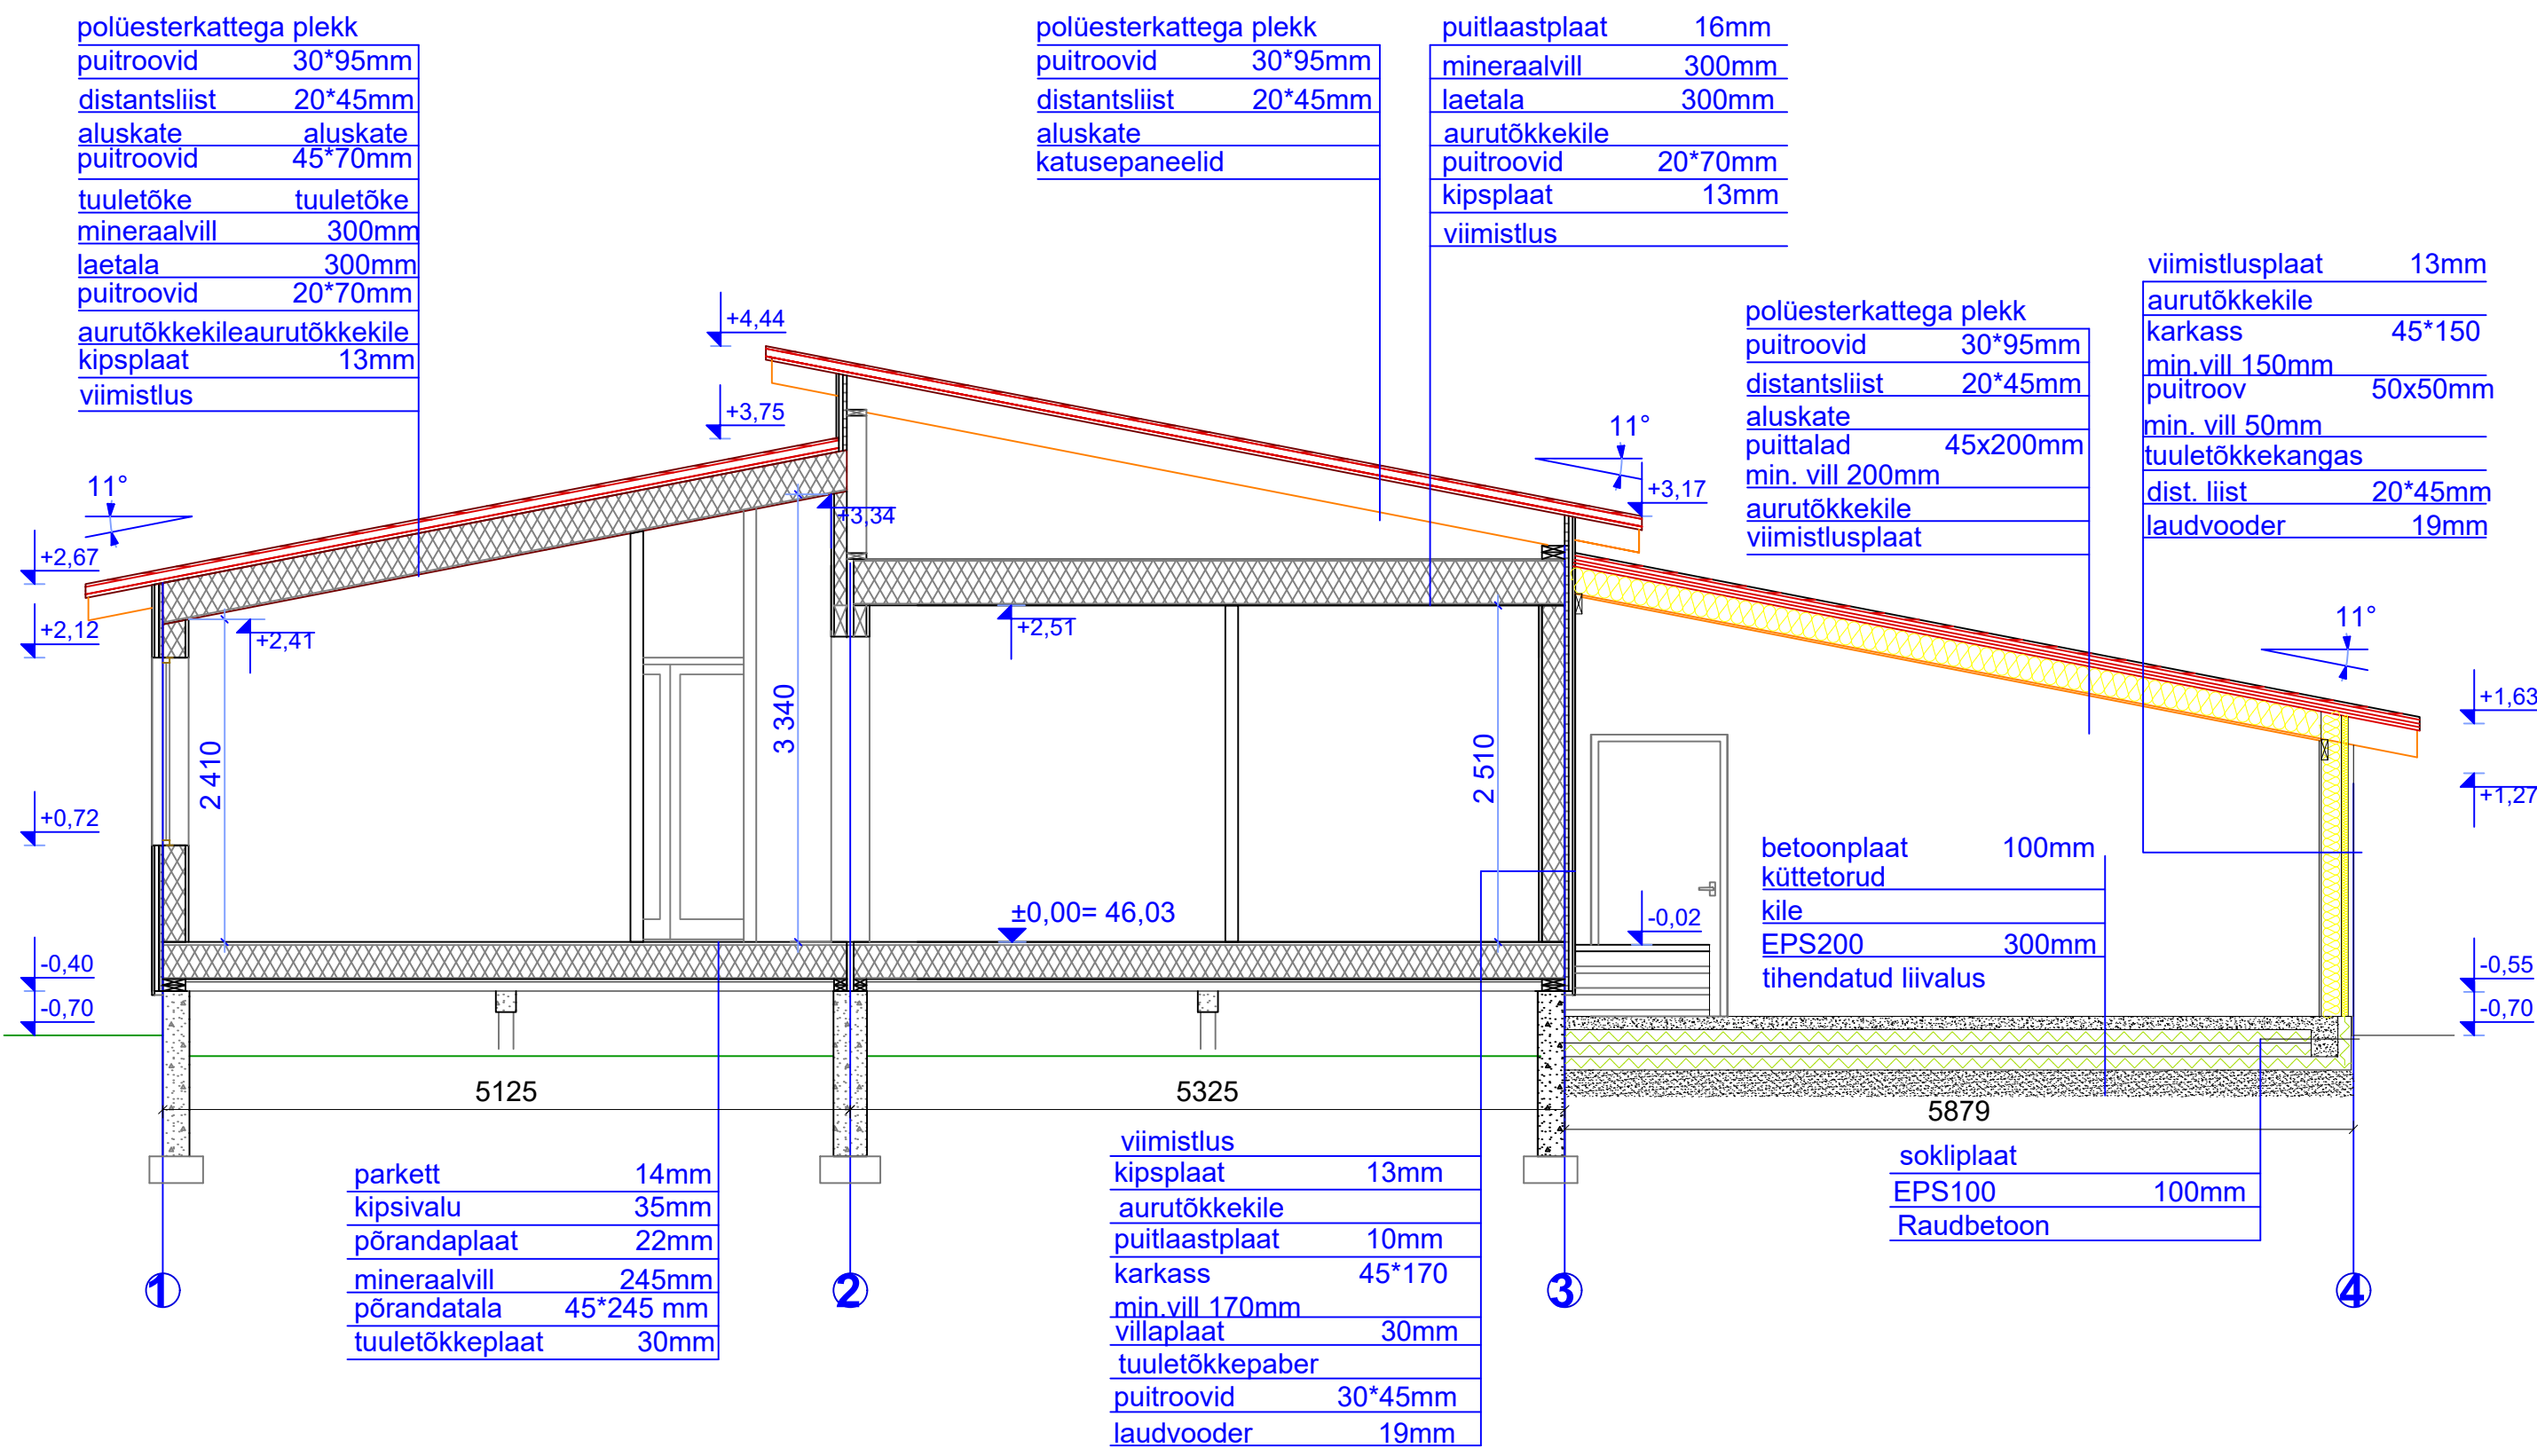

TELLIJA		KUUPÄEV			05.03.2025
OBJEKT	Elamu renoveerimine ja laiendamine Ülenurme Kambja vald	TEOSTAS			
		KONTROLLIS			
JOONIS	Lõige 1-1	JOONISE NR.	STAADIUM	MÕÕTKAVA	TÖÖ NR.
		AE-3	EELPROJEKT	1:50	2025-005