


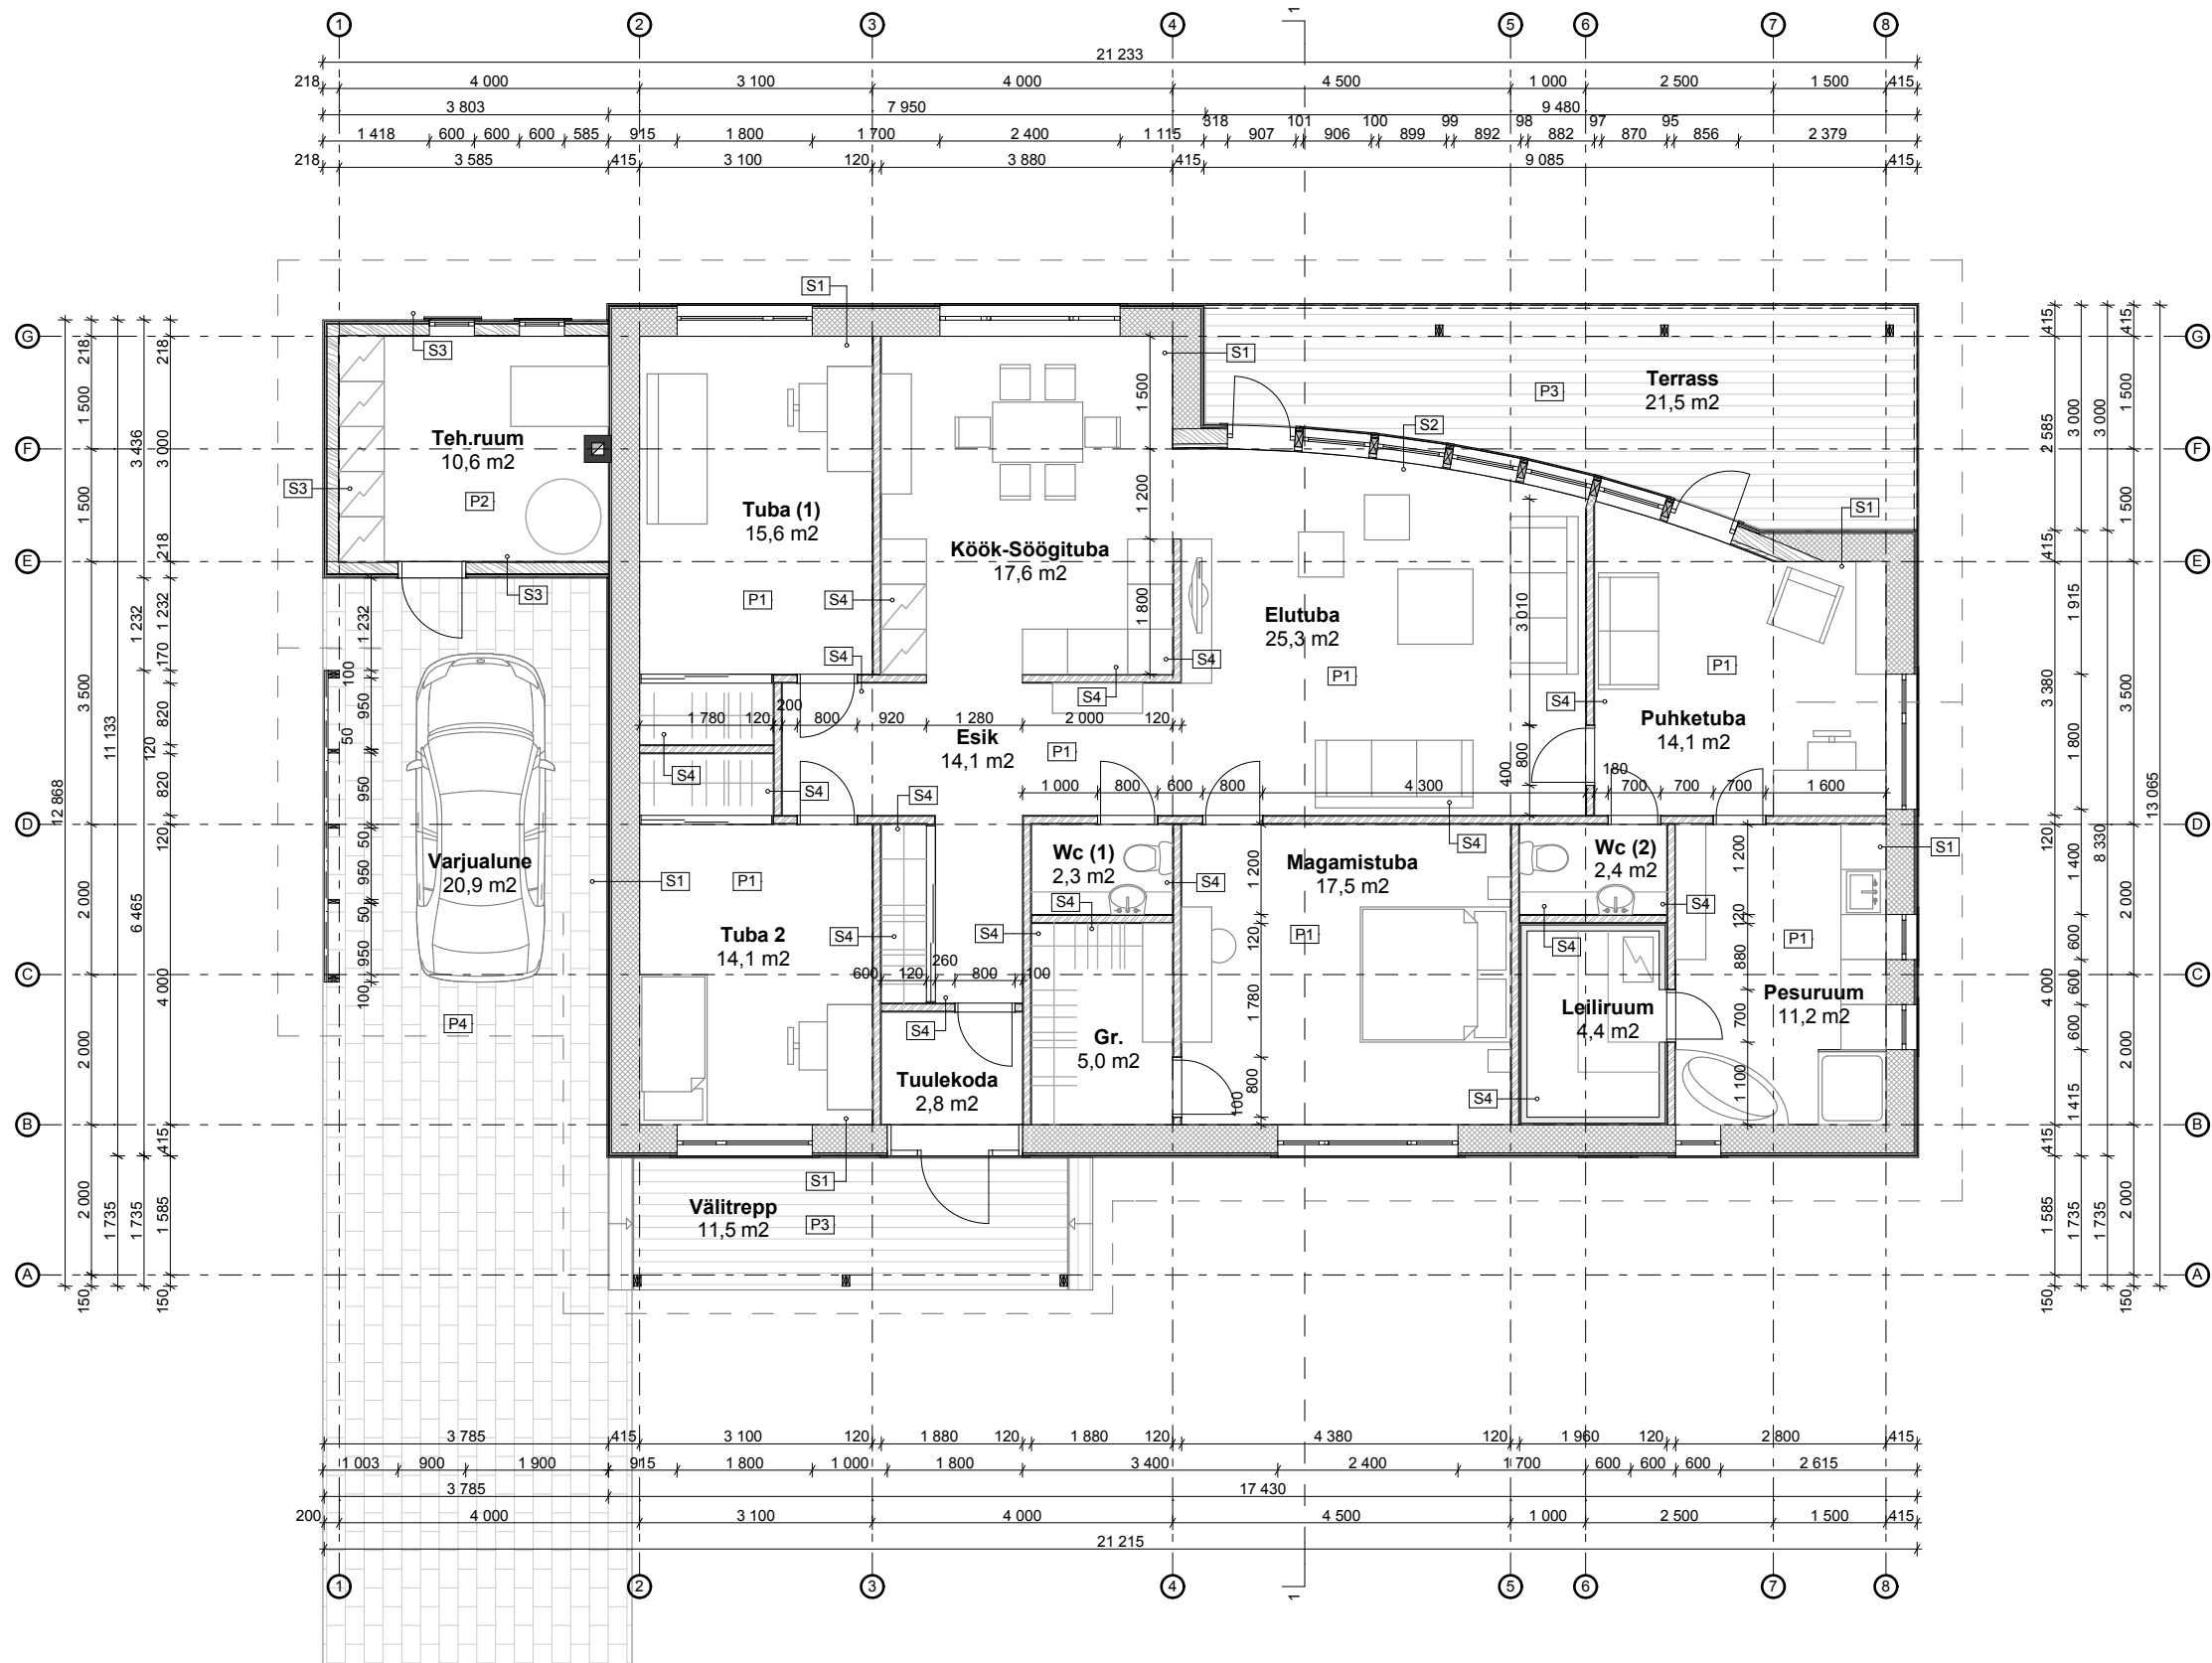

ADDRESS: PEETRIMÕISA KÜLA, SAAREPEEDI KÜLA	OBJEKT: OJA TN 13 KINNISTU	PROJEKT: ÜKSIKELAMU EELPROJEKT	JOONIS: PÕHIPLAAN	
TÖO TEOSTAJA: Kronhaus OÜ		Registrikood: 11286726 Registreeringu number: EEP002113 Tegevusala: Projekteerimine/EMTAK	TÖO NR.:	03/11
Vastutav spets.:	EVELY LIIV		MÕÖT:	1:100
Arhitekt:	EVELY LIIV		STAADIUM:	EP
			JOONISE NR.:	5
			VÄLJATRÜKI KUUPÄEV:	20.05.2011