


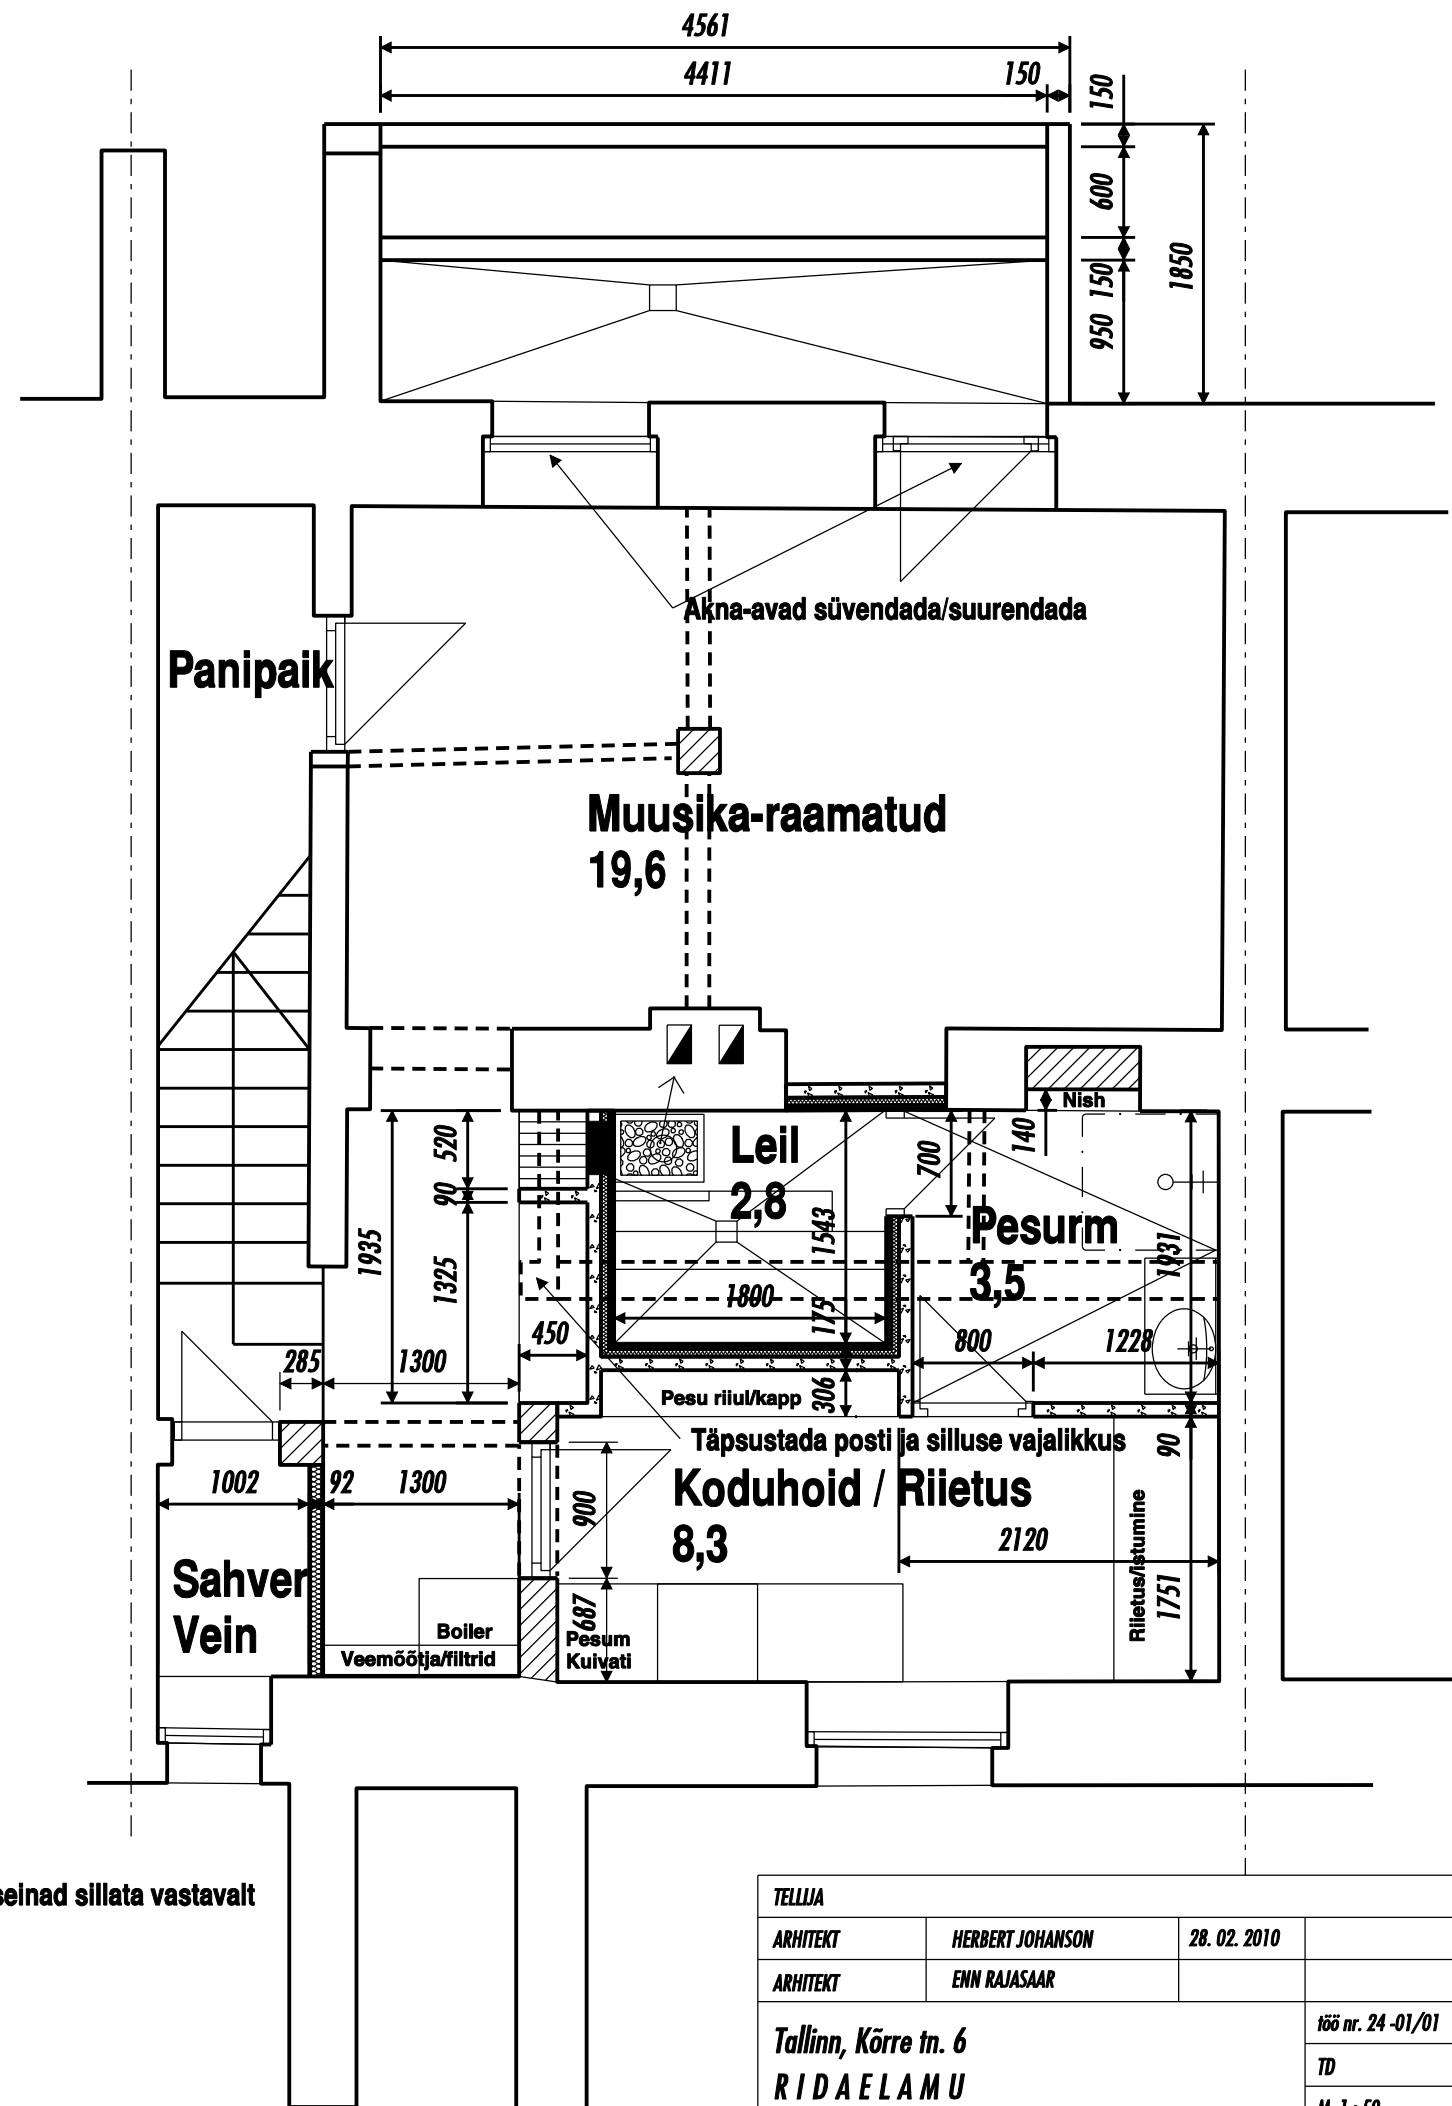

MÄRKUSED:

1. Enne kandeseinte lammutamist konsulteerida ehitusinseneriga, seinad sillata vastavalt K-osa projektile.
2. Kogu keldri ulatuses ol-olev põrand lammutada, kaevata süvend ca 250 mm ol-olevast põranda tasapinnast

----- Lammutatav seinosa

TELLUJA				OÜ ARHITEKTUURIBÜROO JVR	
ARHITEKT	HERBERT JOHANSON	28. 02. 2010		PALDISKI MNT. 26A 10149 TALLINN TEL. (372) 6 613 753, (372) 050 67 586, FAX (372) 6 613 754 LITSENTS EE 1322/329, REG.NR. 10382089	
ARHITEKT	ENN RAJASAAR				
Tallinn, Kõrre tn. 6			iõõ nr. 24 -01/01		
RIDAELAMU			TD	KELDRIKORRUSE PLAAN	AE - 2
			M 1 : 50		