


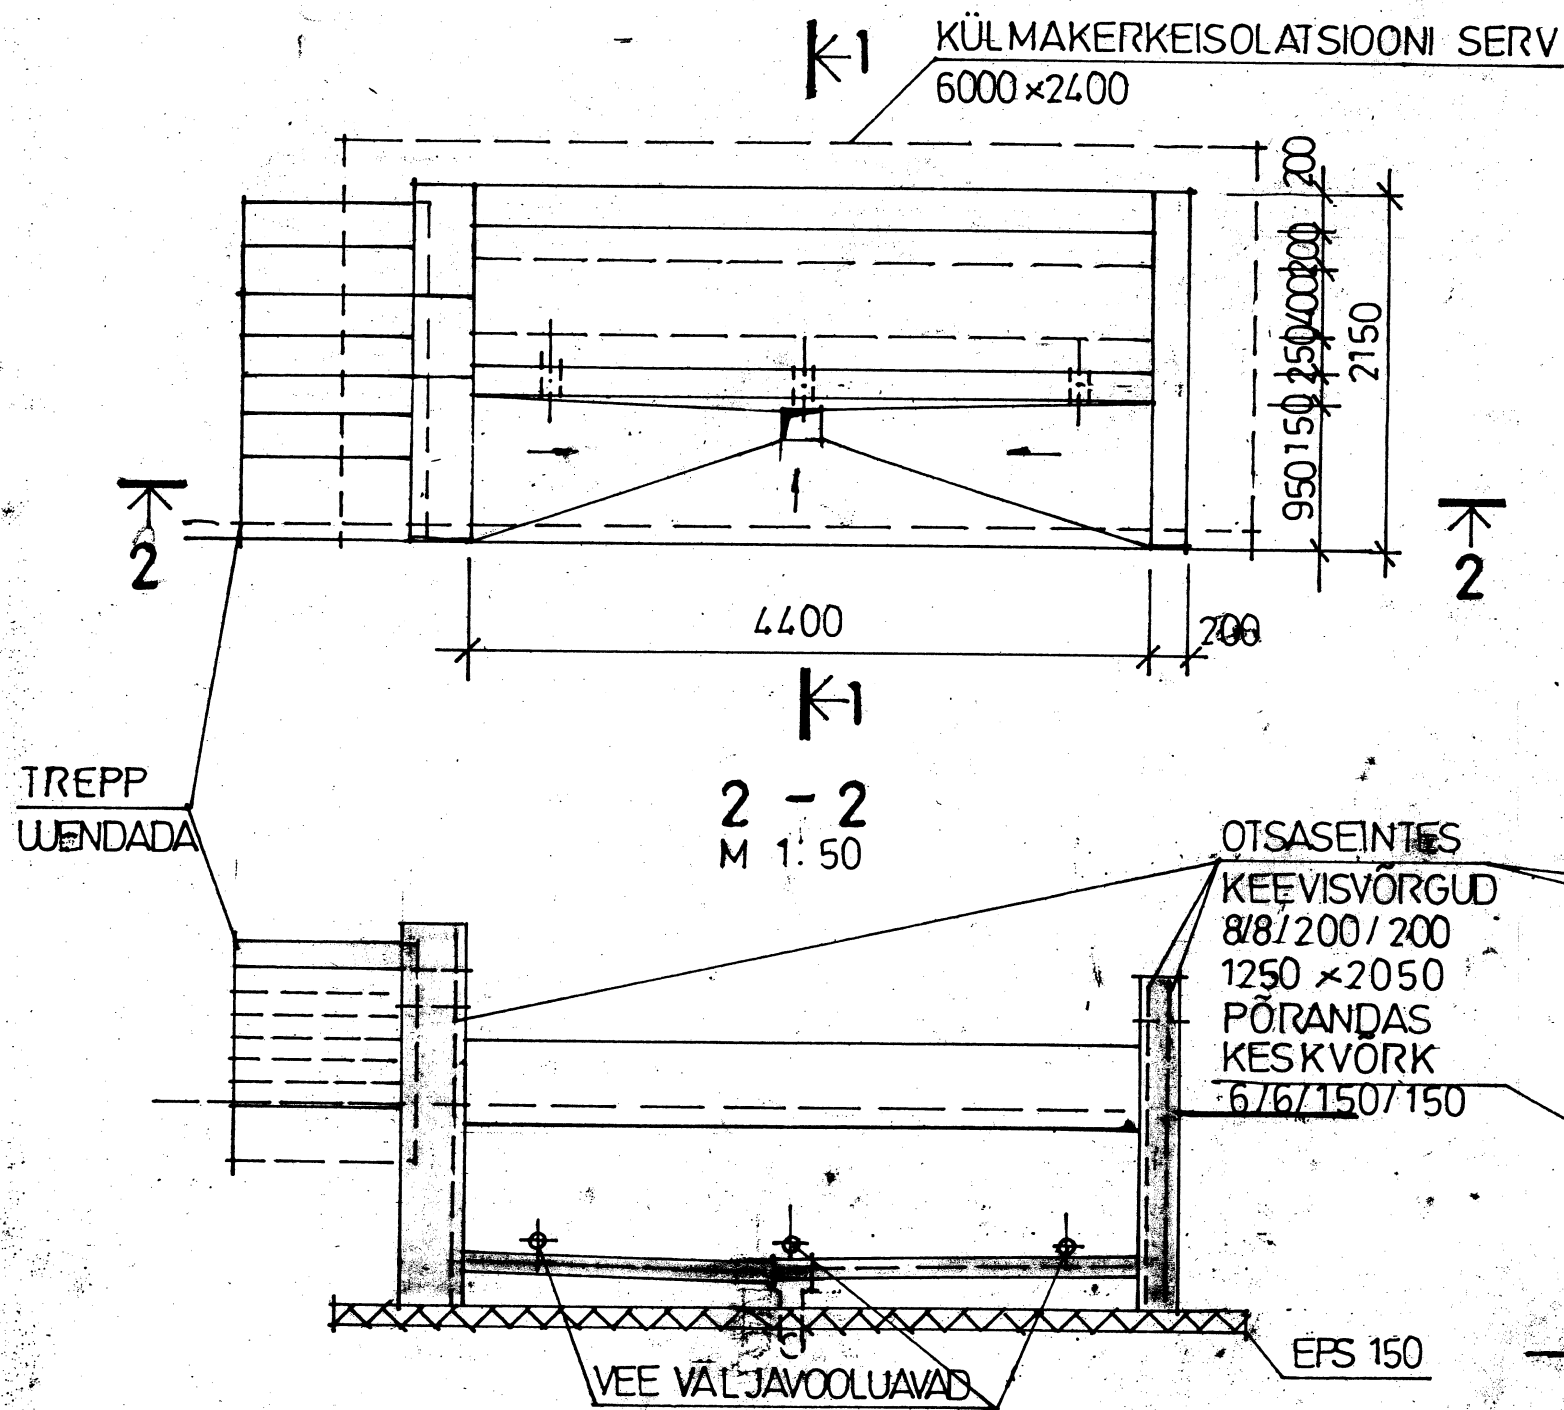


MÄRKUSED:

1. BETOON C30/37 5.5 M³
2. BETOONI KAITSEKIHT ARMATUURIL ALLPINNAS 50 MM, MUJAL 30 MM. PAINUTATUD ARMATUURILE ON ANTUD VÄLISMÕÖDUD.
3. *TÄHISEGA MÕÖDUD TÄPSUSTADA.

ARMATUUR

POS.	ESKUSS	Ø MM	L MM	ARV TK	KAAL KG	MÄRKUS
1	4500	10A500C	4500	36	104	SEOTUD ARMATUUR
2		8AI	1070	44	19	
3		10A500C	1930	22	26	
4		10A500C	2980	22	41	
5		8AI	300	60	7	
6		8AI	250	30	3	
	KEEVISVÕRK 1250x2050	8AI		6	60	SILM 200x200

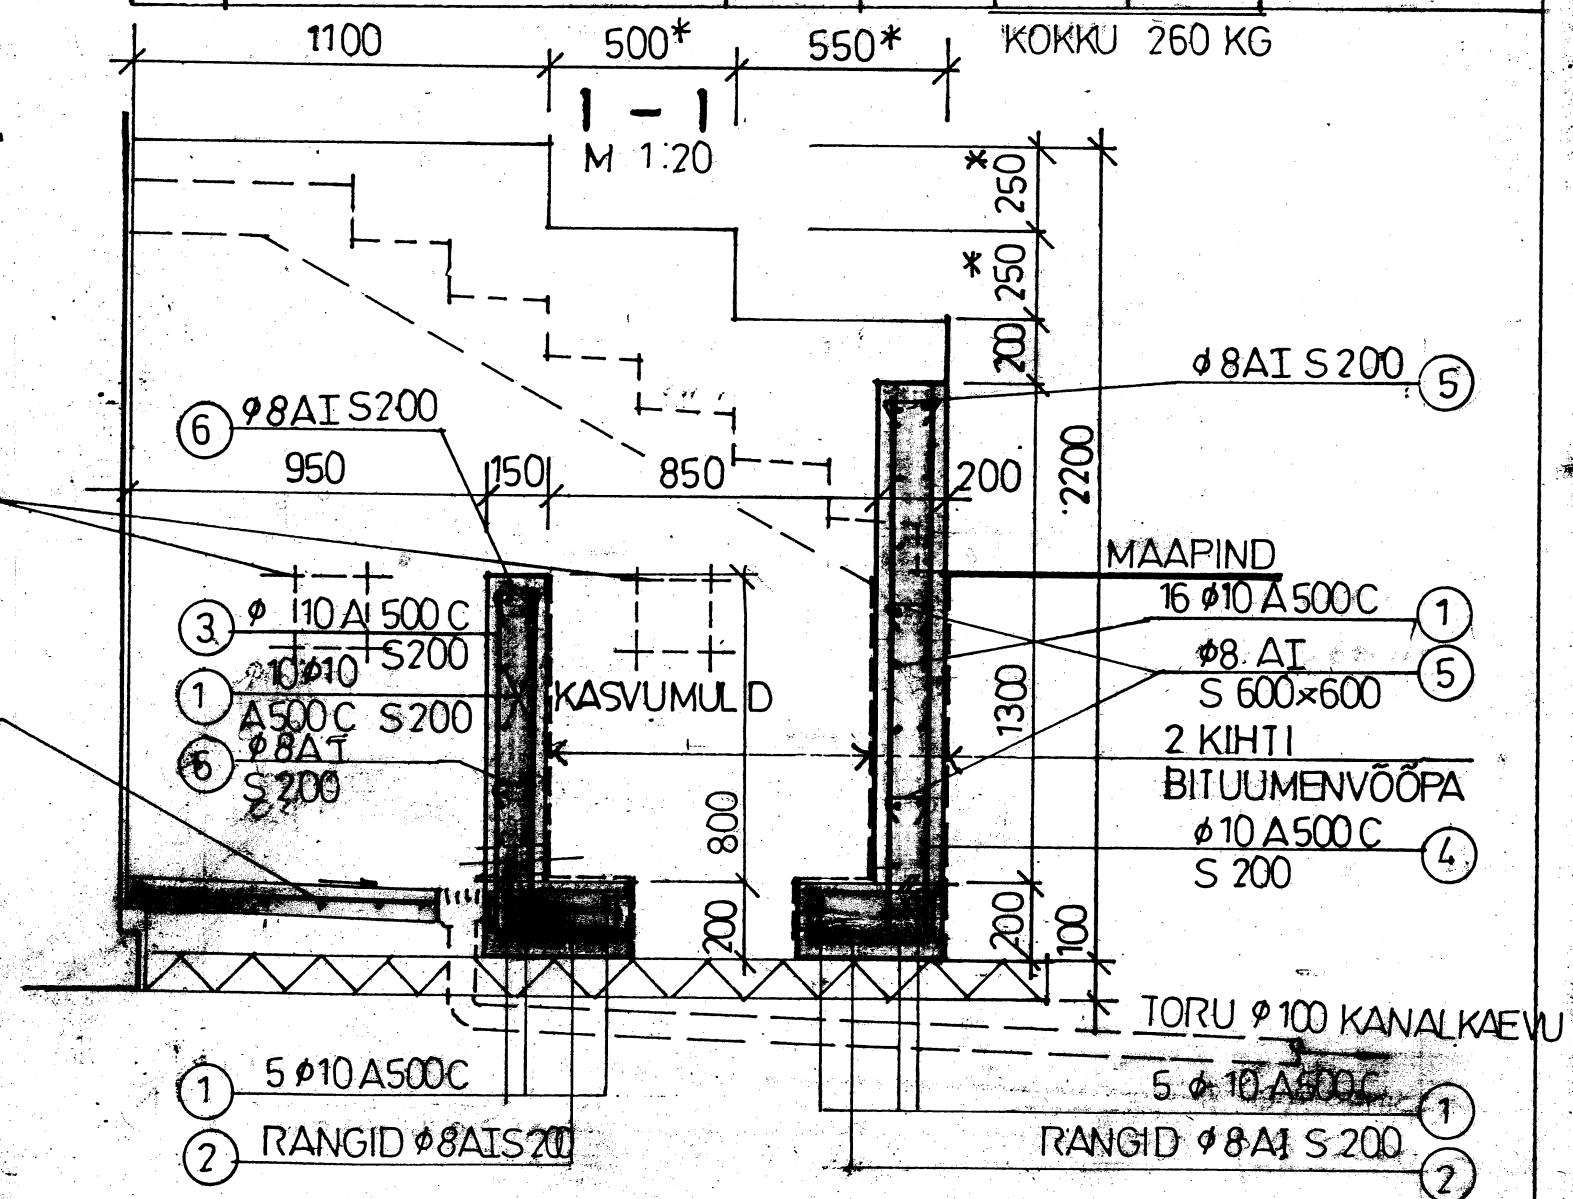

TALLINN, KORRE TN.6	TJ.
KELDRI TAGUNE SÜVEND	EK-6
INS. J.PORT	MAI 2010
	M 1:50