


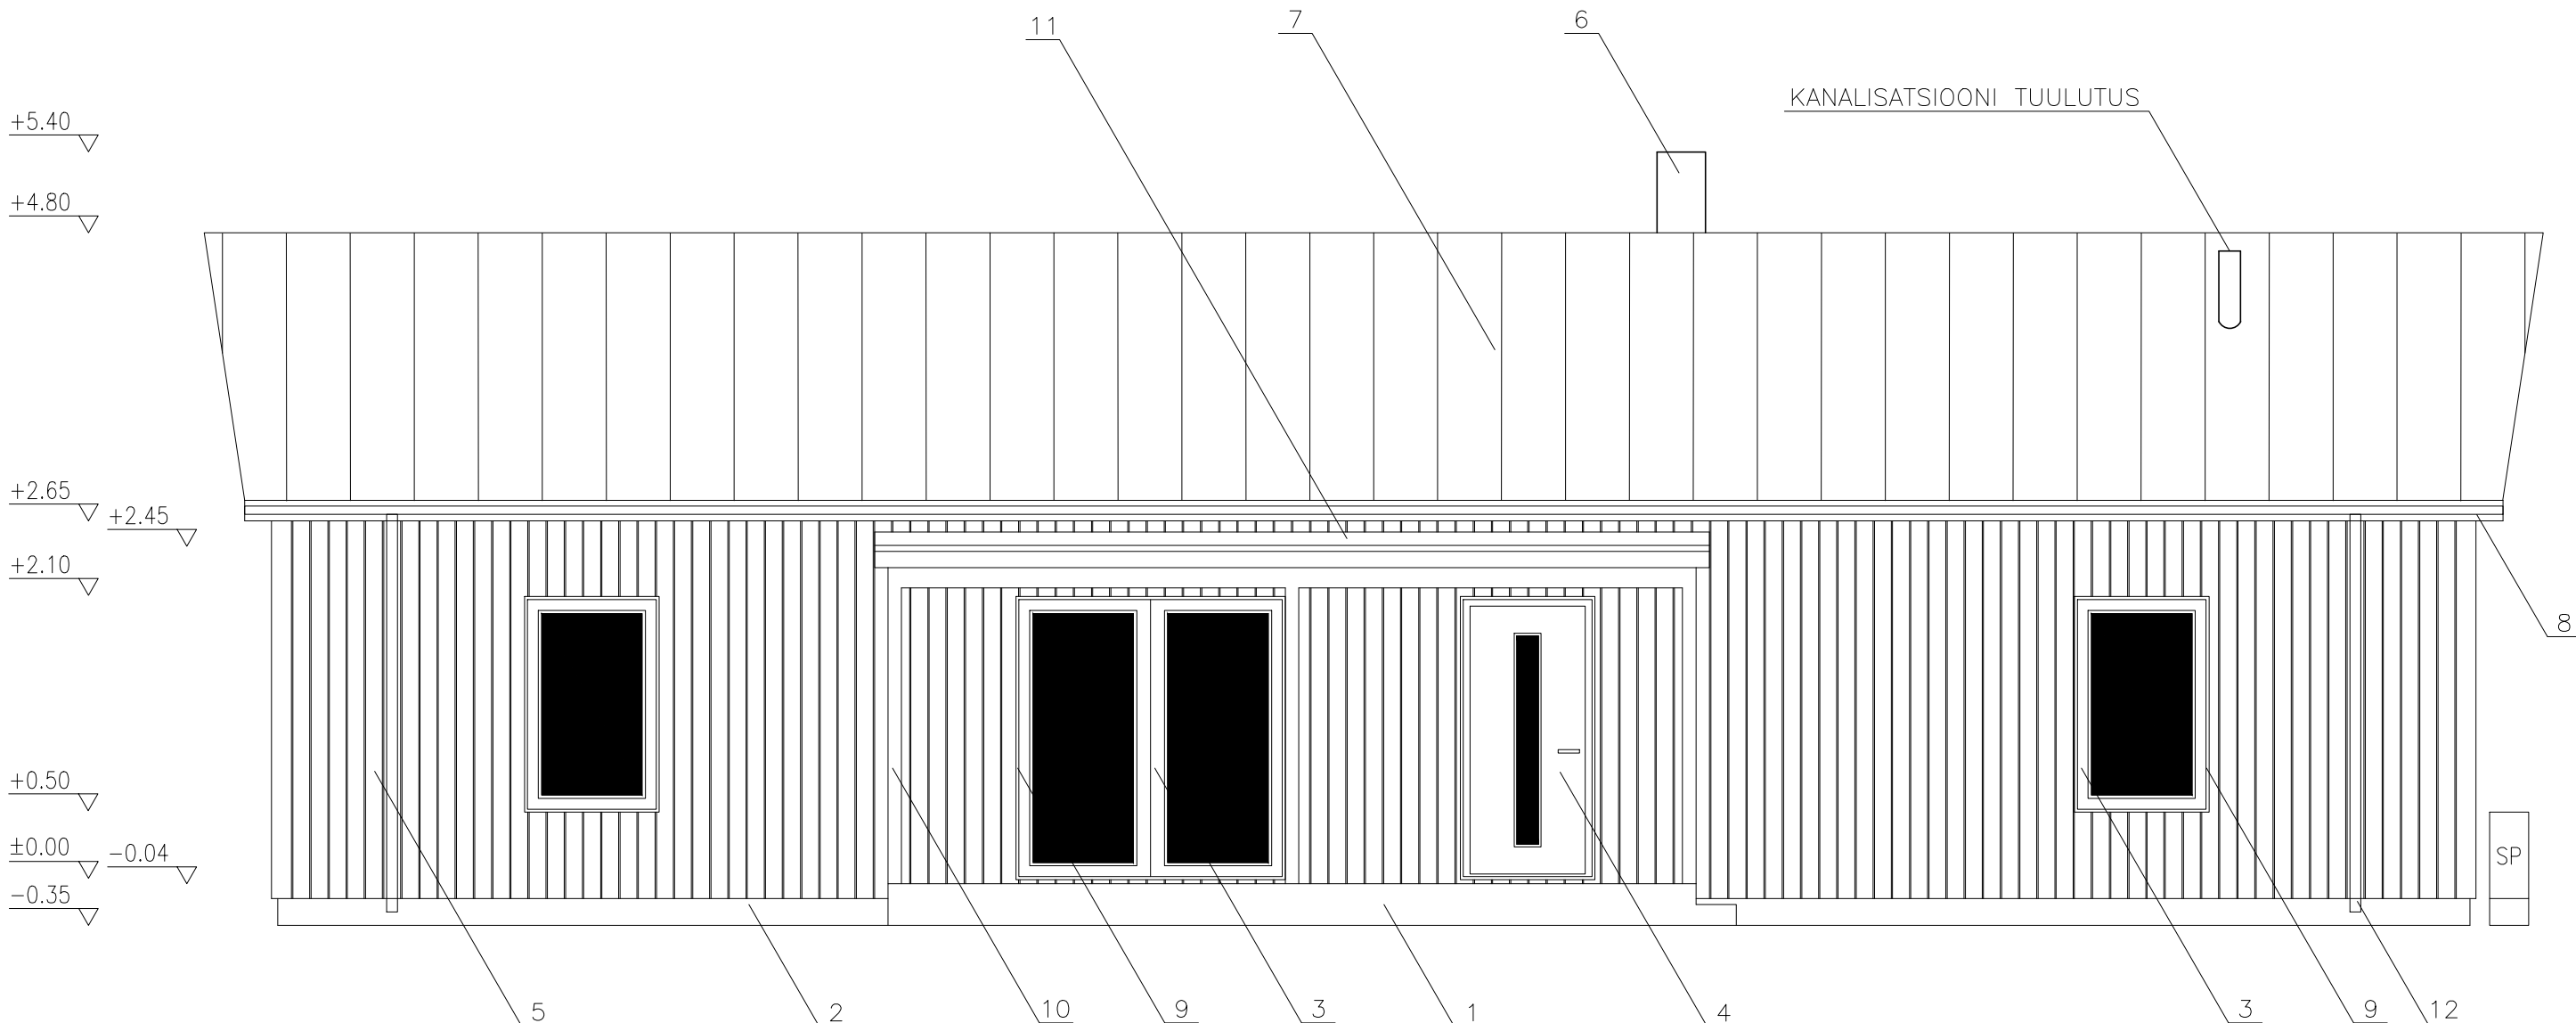

VÄLISVIIMISTLUS

- 1 - TREPID JA TERRASSID - BETOON, NATURAALNE
- 2 - SOKKEL - PEENKROHV, VÄRV HALL TIKKURILA K499
- 3 - AKNAD - VALGED
- 4 - VÄLISUKSED - TUMEHALL TIKKURILA X500
- 5 - SEINA LAUDIS - UYS 21x145 MUSTJAS MEREROHELINE TIKKURILA X492
- 6 - KORSTEN - PLEKK MUST RAL9017
- 7 - KATUSEKATE - RUUKKI CLASSIC M, MUST RR 33
- 8 - RÄÄSTAD/RÄÄSTAALUNE LAUDIS - VÄRV MUST TIKKURILA Y499
- 9 - AKNAPALED - PEENSAELAUD HÖÖVELLAUD 21x195 MUSTJAS MEREROHELINE TIKKURILA X492
- 10 - PUITKONSTRUKTSIOON - PEENSAE POSTID JA TALAD, VÄRV MUST TIKKURILA Y499
- 11 - VARIKATUSE KATUSEKATE - LÄBIPAISTEV POLÜKARBONAAAT TRAPETSPROFIILPLAAT
- 12 - VIHMAVEERENNID JA TORUD MUSTAD RAL9017

TÖÖVÕTJA:			PROJEKTI NIMETUS: Aiamaja laiendamine üksikelamuks Arhitektuurne eelprojekt		
TELLIJA:			OBJEKTI ASUKOHT:		
PROJEKTEERIJA:			JOONISE NIMETUS: vaade Lõunast		
VASTUTAV SPETSIALIST:					
KUUPÄEV JA VERSIOON: 13.10.2025 V03	MÕÕTKAVA: 1:50	STAADIUM: EP	TÖÖ NR. 28032025	FORMAAT: 630x297	JOONISE NR: AR-04