



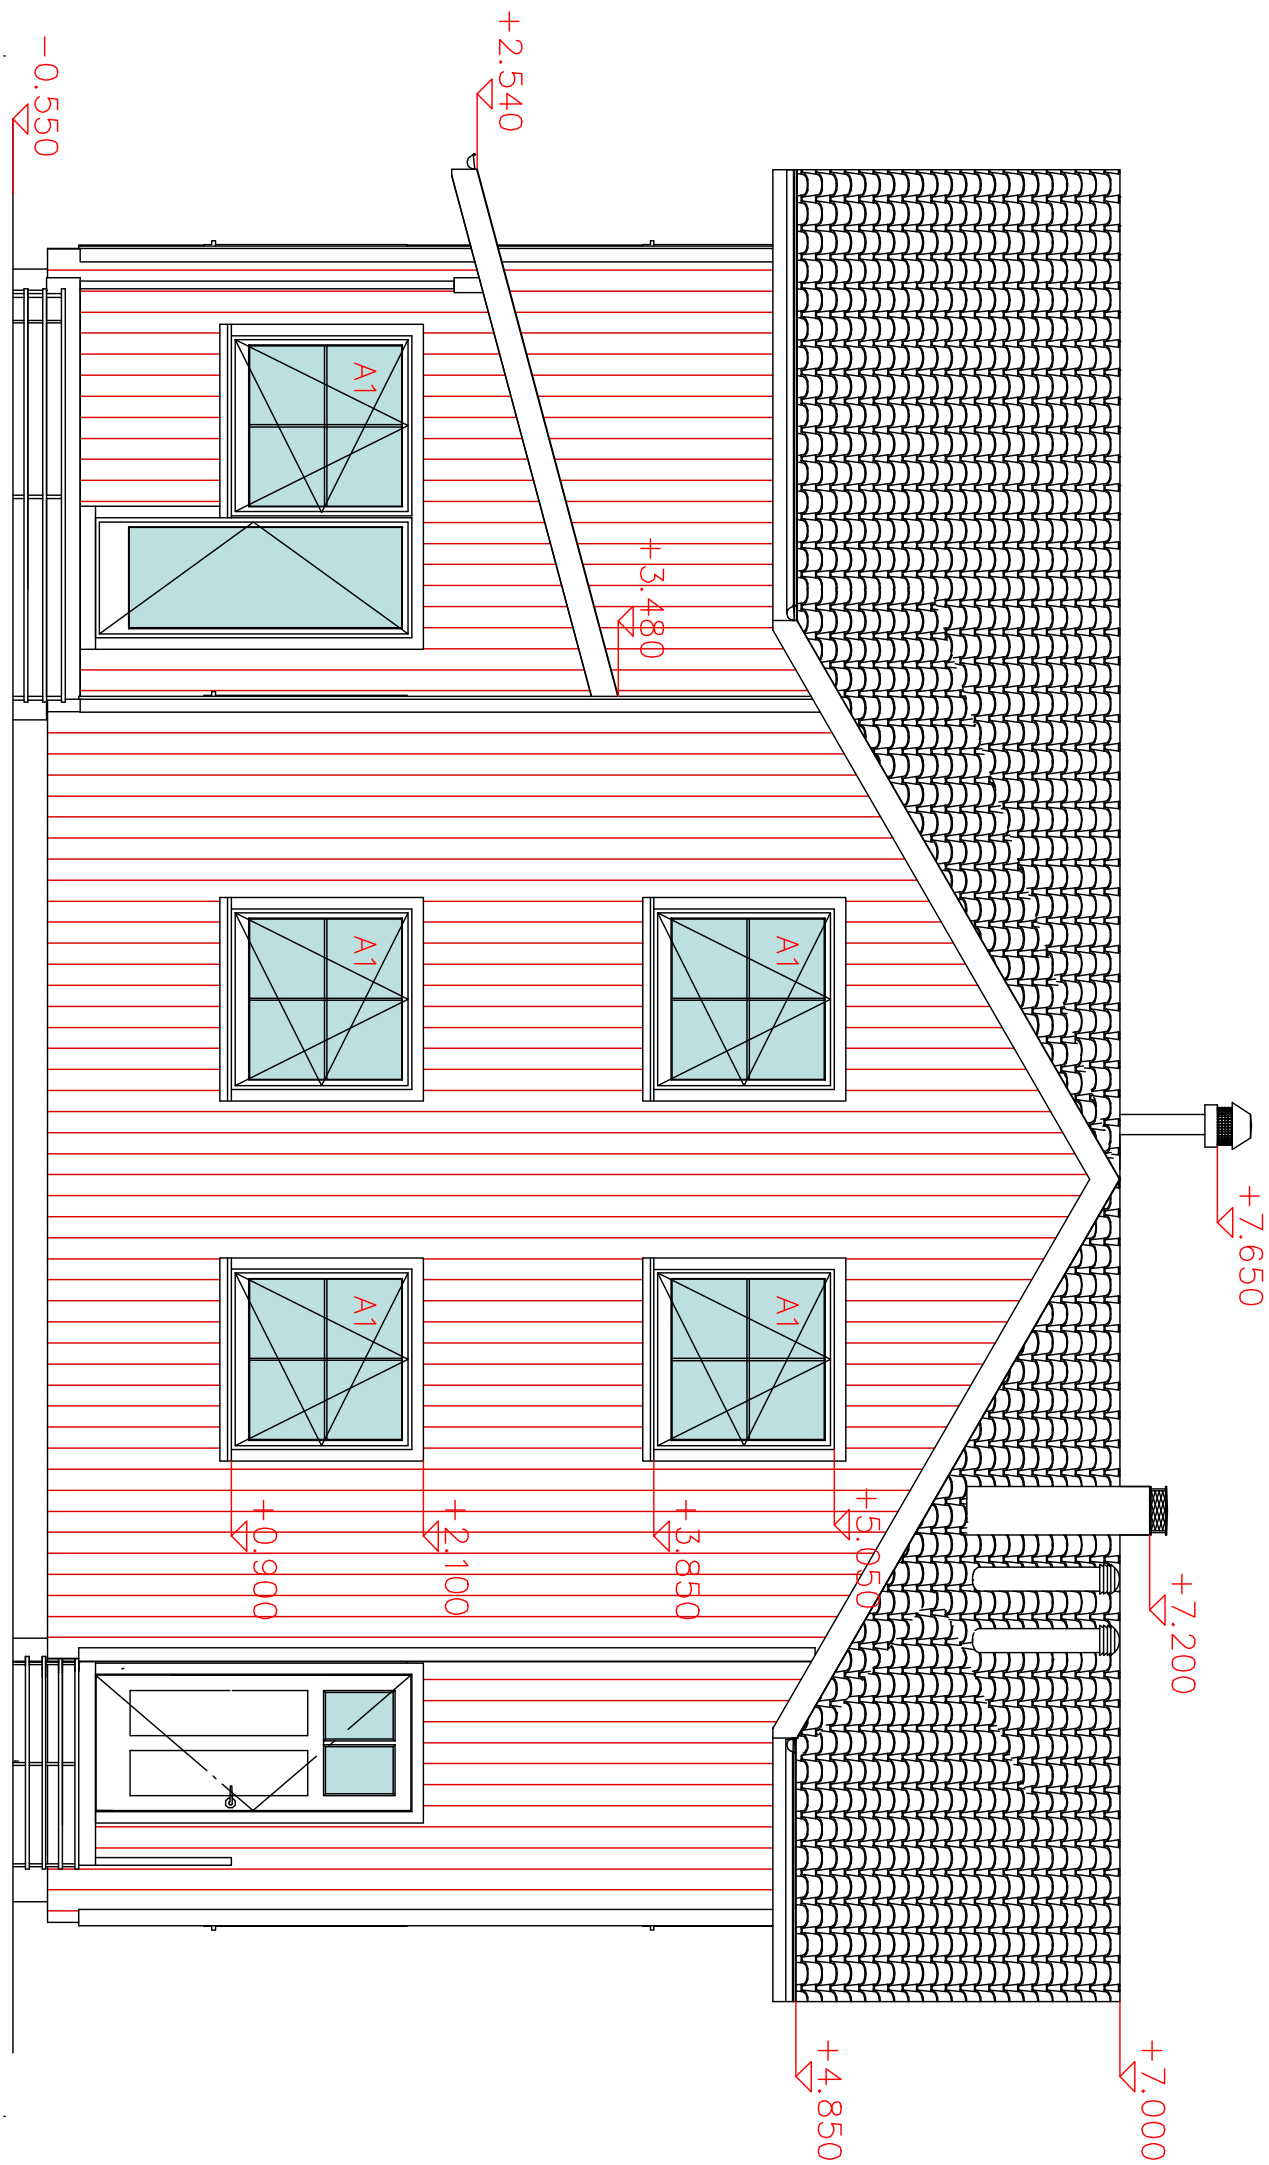

VAADE 1-1

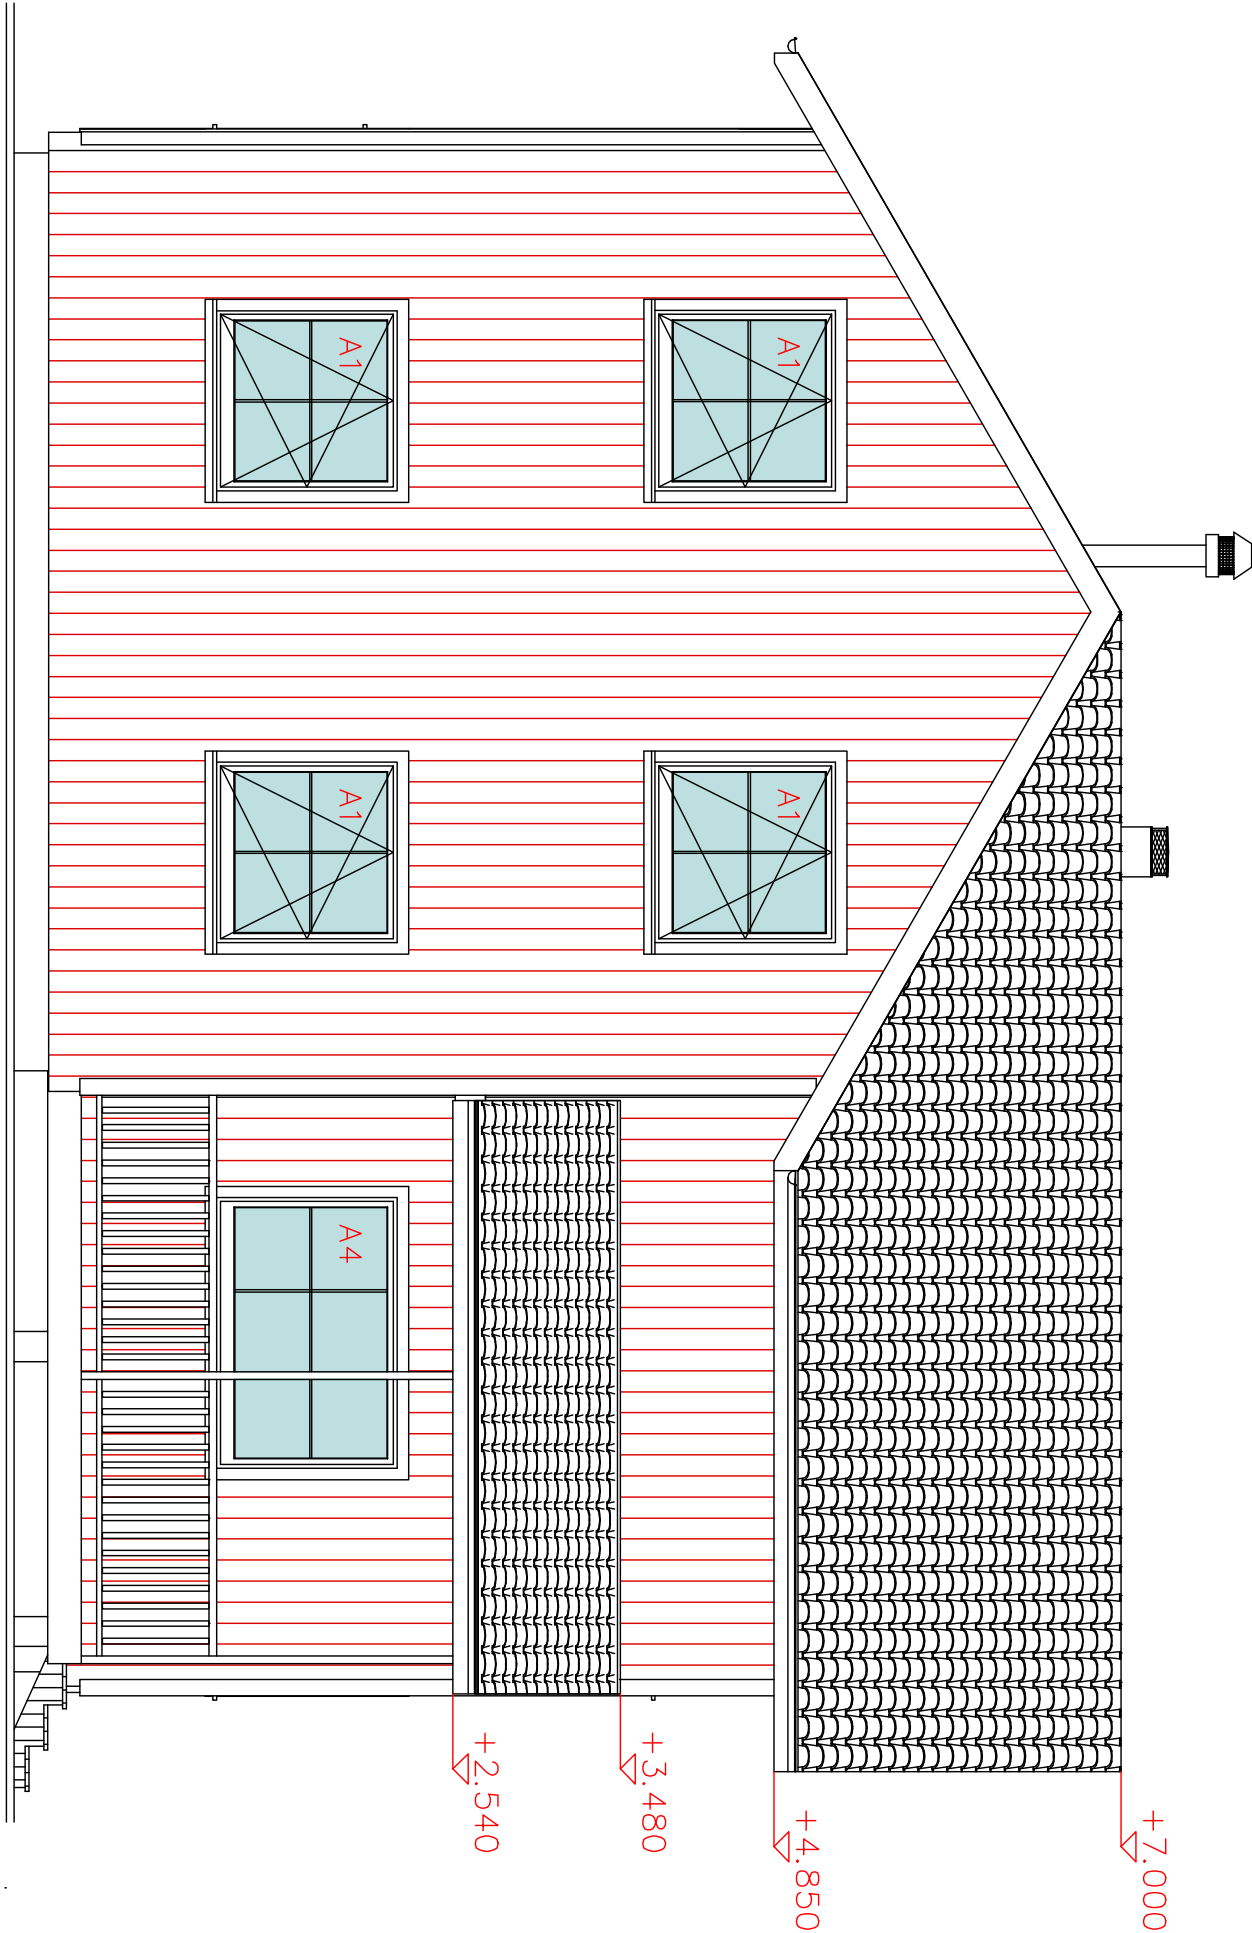

VAADE 2-2

MÄRKUSED:

SOKKEL: krohv – tumehall

VÄLISSEIN: laudis – ”rootsi” punane, nurgalaud – valge

AKNAD: room: plastik – valge, klaas: kirgas+sektiiv

KATUSE ÄÄRELAUAD: puit – valge

KATUS: kivi – tumepruun (vastavalt tootja kataloogile)

KORSTEN: FIBO moodul – krohv, valge

TERRASSID, TREPID: puit – rohekashall

PEAUKS: puit – valge, klaasitud

MÄRKUSED:

1. Kõik konstruktsioonid ja sõlmed täpsustatakse tööprojekti staadiumis.

2. Vt. joonis. A-6 – Lõige 1-1

3. Kõik muudatused kooskõlastada eelnevalt projekti autoriga.

4. Vt. Seletuskiri.

Töö nimi		Tellijä	
ÜKSIKELAMU REKONSTRUEERIMINE JA LAENDAMINE		ANDRES ZIMMERMANN	
Objekti asukoht	Harjumaa, Roosiku vald, Peria küla, Tuule kinnistu	Staadium	EHITUSPROJEKT
Joonise nimi	VAATED 1-1 JA 2-2	Mõõtkava	Leht
LARKESTON OÜ	Juhataja	TARMO PUUSEPP	1:100
	Arhitekt	TÕNU HALBERG	Sertifikaat
	reg.kood 11732700		EEP001818
		Kuupäev	november 2010