



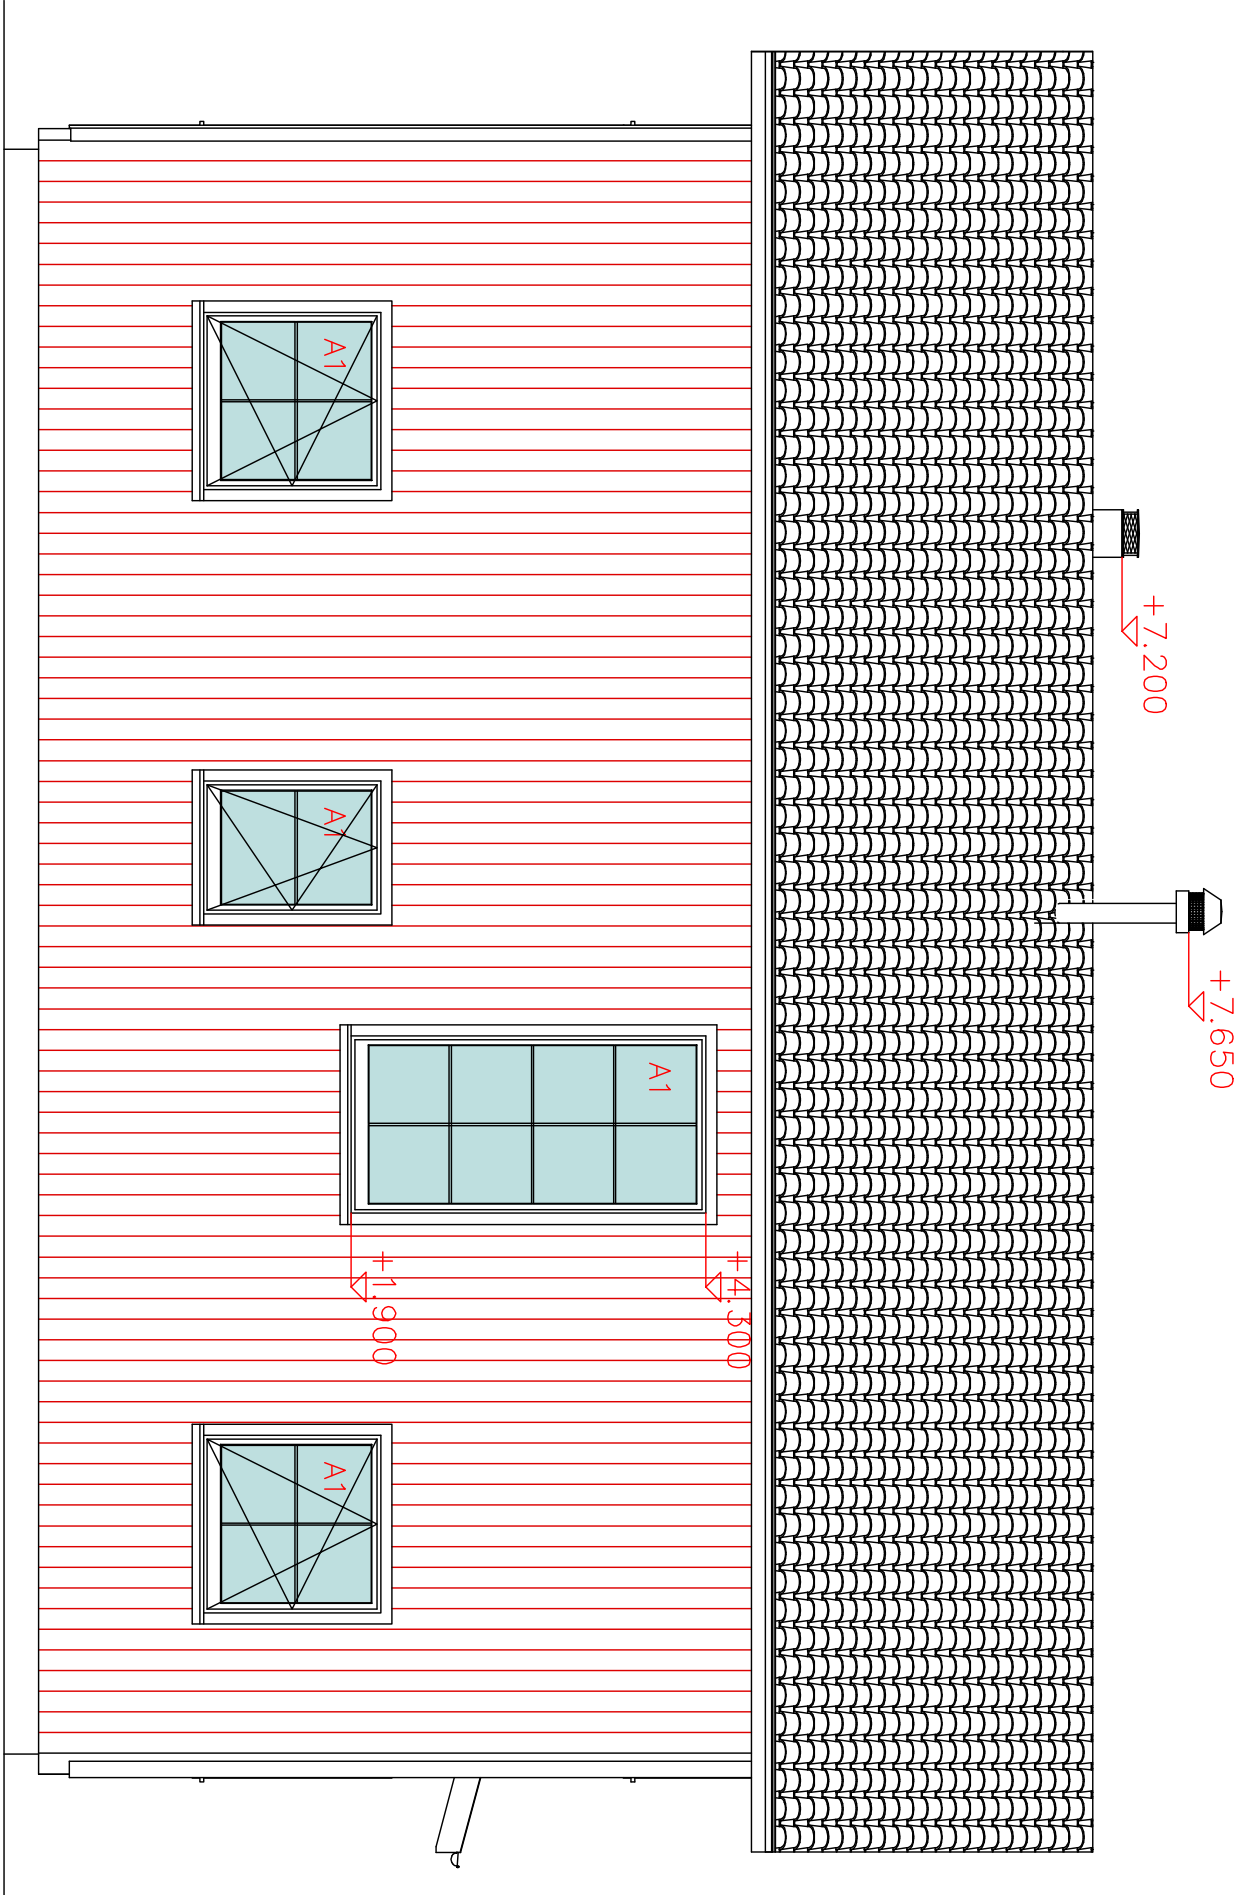

VAADE 3–3

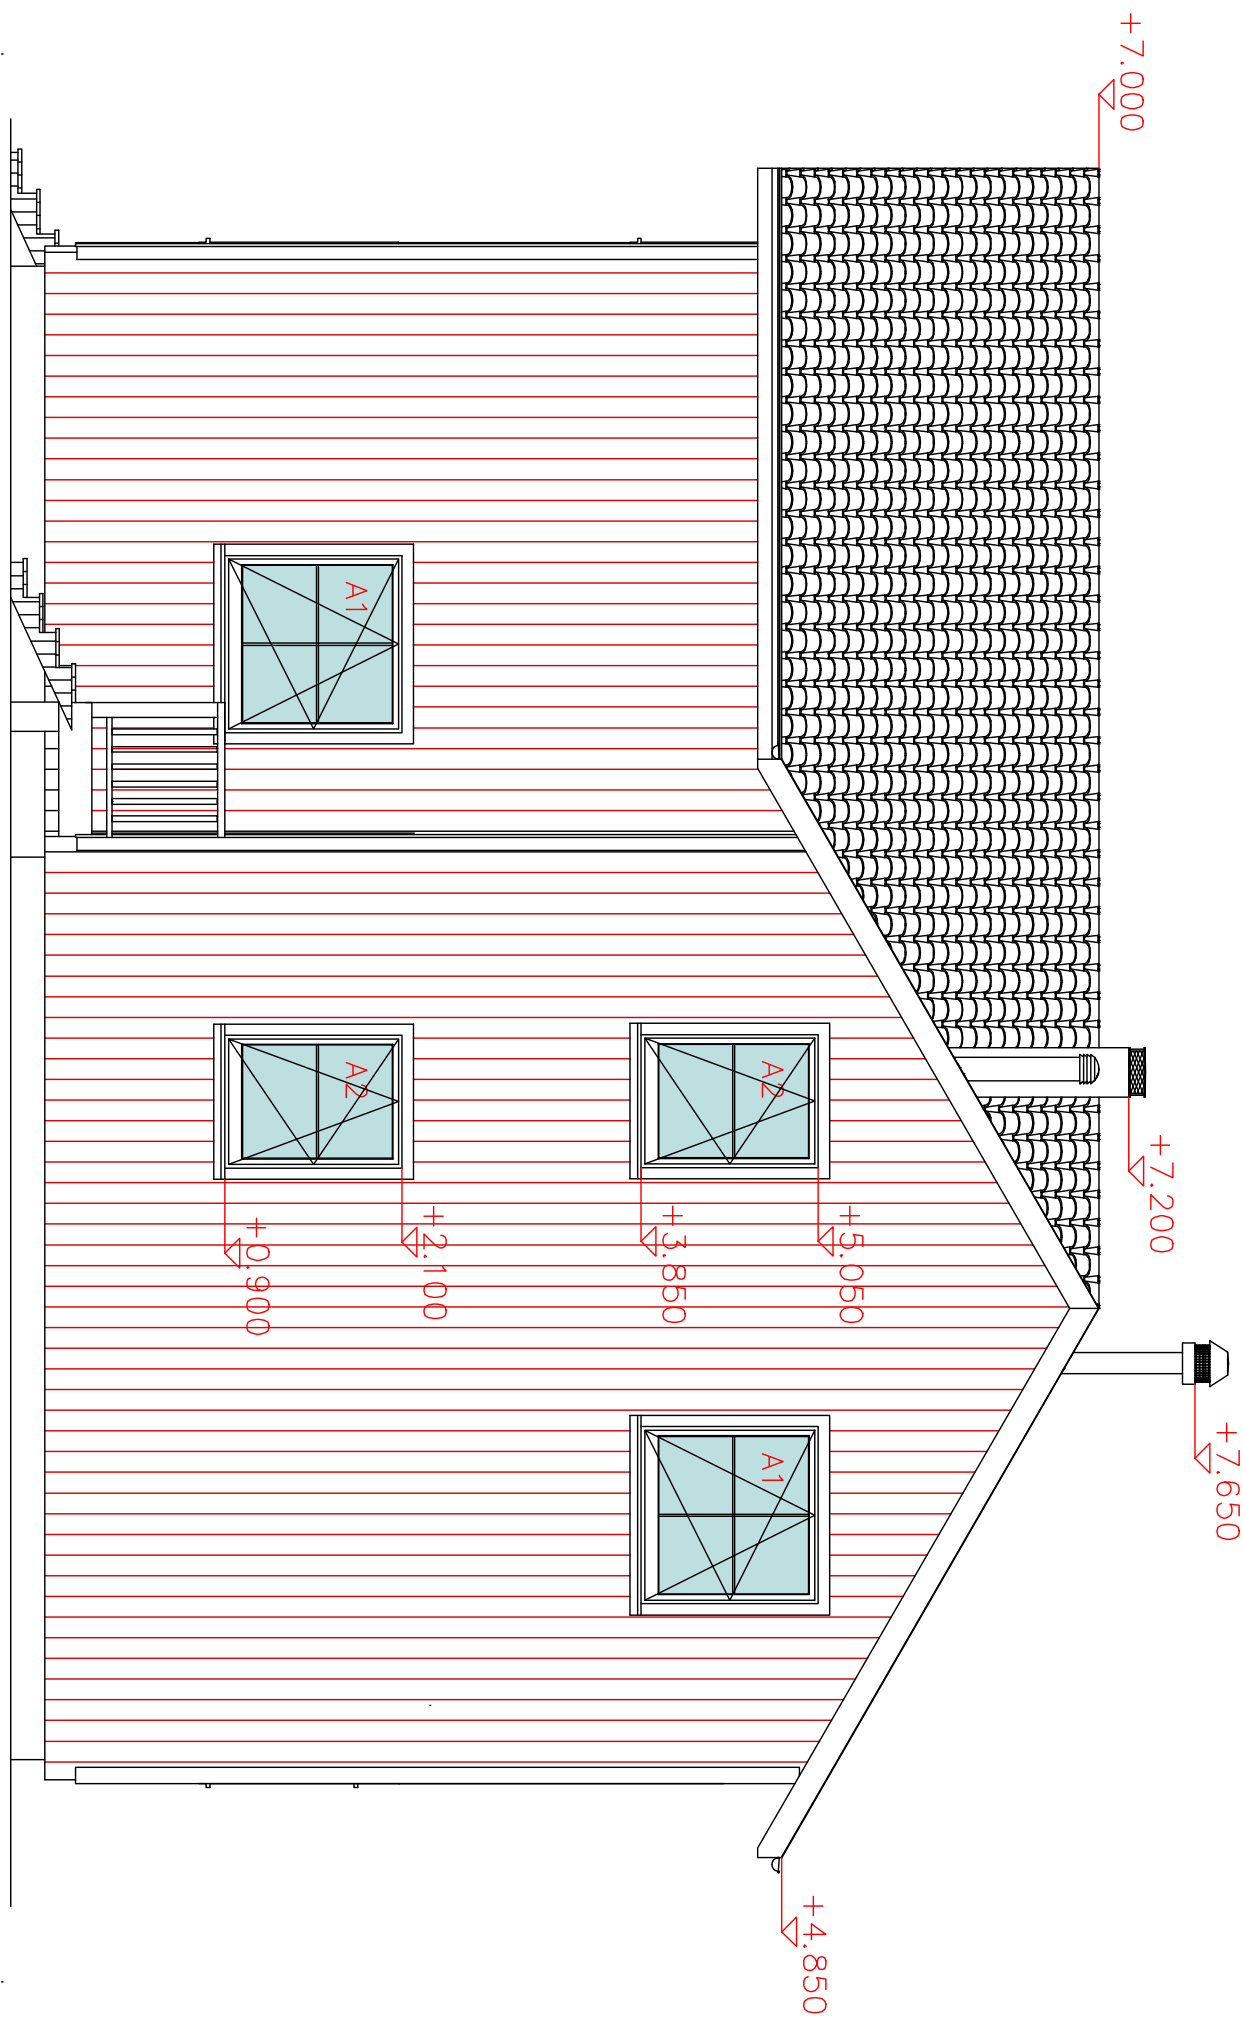

VAADE 4–4

MÄRKUSED:

SOKKEL: krohv – tumehall
VÄLISSEIN: laudis – ”rootsi” punane, nurgalaud – valge
AKNAD: raam: plastik – valge, klaas: kirgast+selektiv
KATUSE ÄÄRELAUDAD: puit – valge
KATUS: kivi – tumepruun (vastavalt tootja katloogile)
KORSTEN: FIBO moodul – krohv, valge
TERRASSID, TREPID: puit – rohekashall

MÄRKUSED:

1. Kõik konstruktsioonid ja sõimed täpsustatakse tööprojekti staadiumis.
2. Vt. joonis. A–6 – Lõige 1–1
3. Kõik muudatused kooskõlastada eelnevalt projekti autoriga.
4. Vt. Seletuskiri.

Töö nimi ÜHISIKELAMU REKONSTRUEERIMINE JA LAIENDAMINE		Tellija ANDRES ZIMMERMANN	
Objekti osukoht	Harjumaa, Raasiku vld, Perla küla, Tuule kinnistu	Staadium	EHITUSPROJEKT
Joonise nimi	VAATED 3–3 JA 4–4	Mõõtkaava	Leht
LARKESTON OÜ Saeveski 3, Tallinn, reg.kood 11732700	Juhataja	TARMO PUUSEPP	1:100
	Arhitekt	TÕNU HALBERG	A–8
		Sertifikaat	EEP001818
		Kuupäev	november 2010

