


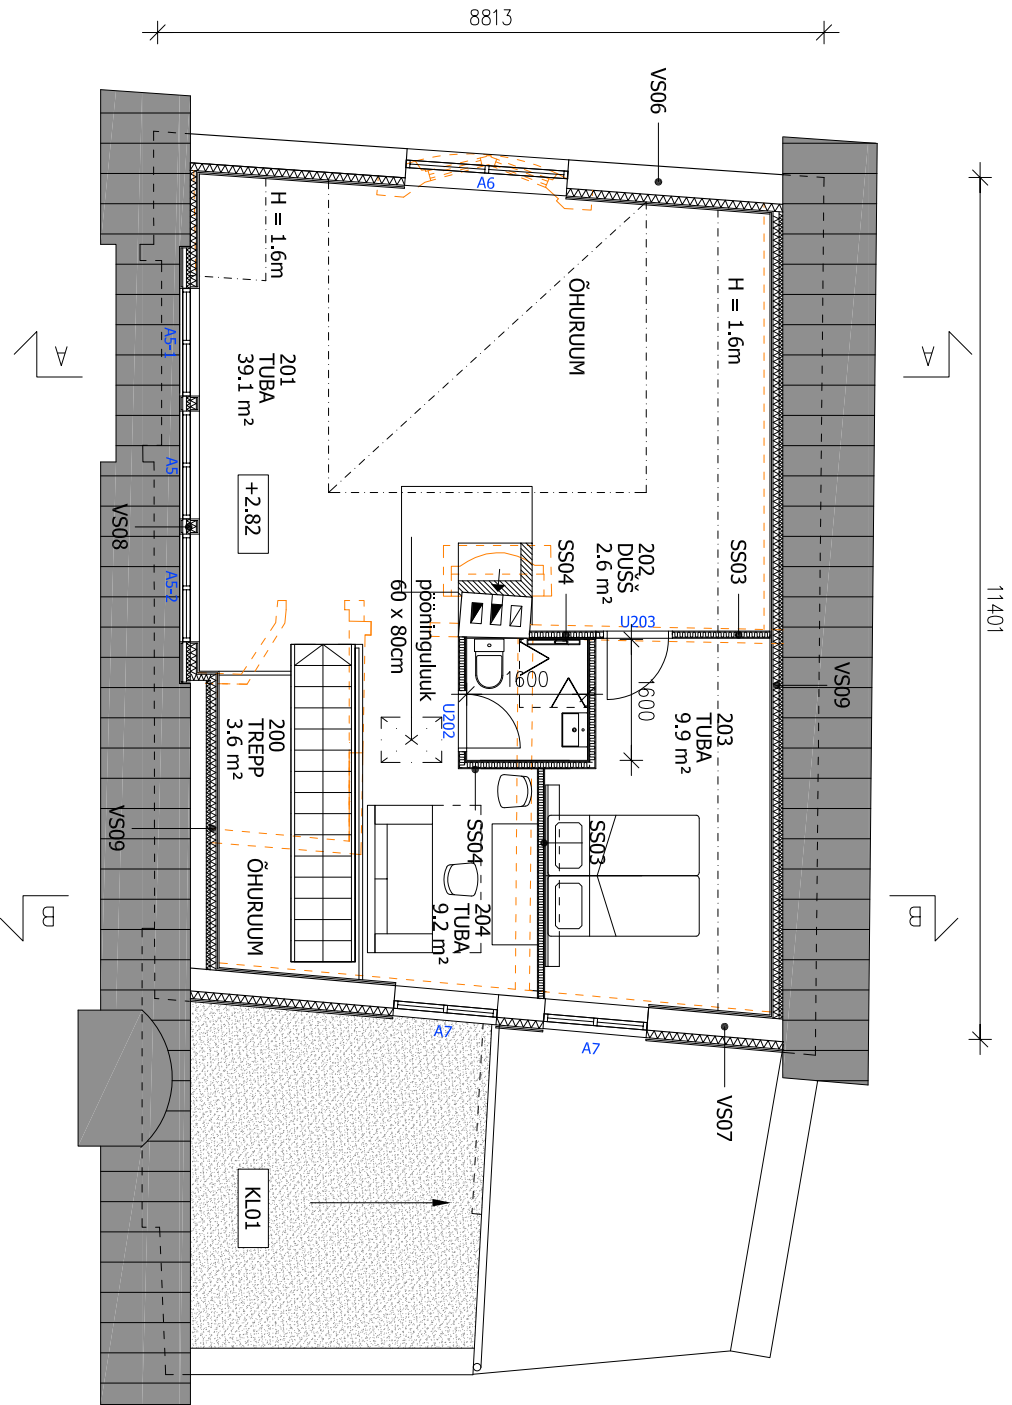

RUUMIDE LOETELU	
200	TREPP
201	TUBA
202	DUŠIRUUM
203	TUBA
204	TUBA
KOKKU	
64.4m²	

SEINATÜÜBID. SISESEINAD

- SS03 - sisevoodrilaud või vineer 12mm karkass 70mm, mineraalvill 50mm sisevoodrilaud või vineer 12mm
- SS04 - niiskuskindel kipsplaat GKBI 13mm erikõva kipsplaat GEK 13mm metallkarkass 66mm, mineraalvill 50mm sisevoodrilaud või vineer 12mm

TÄHISTUS

- lammutatav konstruktsioon

MÄRKUSED

Seinte siseviimistlus vastavalt siseviimistlustabelile
Pööninguluugi asukoht täpsustatakse vastavalt laetlade asukohale.

SEINATÜÜBID. VÄLISSEINAD

- VS06 - olemasolev krohvitud või vertikaalse laudvoodriga silikatsiitplokksein
PIR plaat 80mm
puitroov 21mm
sisevoodrilaud 12mm
- VS07 - õhekrohv
krohvitatav PIR plaat 100mm
olemasolev krohvitud silikatsiitplokksein
puitroov 21mm
sisevoodrilaud 12mm
- VS071 - püstlaudvooder 21mm
puitroov 21mm
PIR plaat 100mm
olemasolev krohvitud silikatsiitplokksein
puitroov 21mm
sisevoodrilaud 12mm
- VS08 - diagonaallaudvooder 21mm
puitroov 21mm
olemasolev puitsõrestik 50x100mm, vahel PIR soojustus 50mm
puitroov 21mm
sisevoodrilaud 12mm
- VS09 - olemasolev puitsõrestik 50x100mm, vahel PIR soojustus 50mm
PIR plaat 80mm
puitroov 21mm
sisevoodrilaud 12mm