



VUNDAMENDID

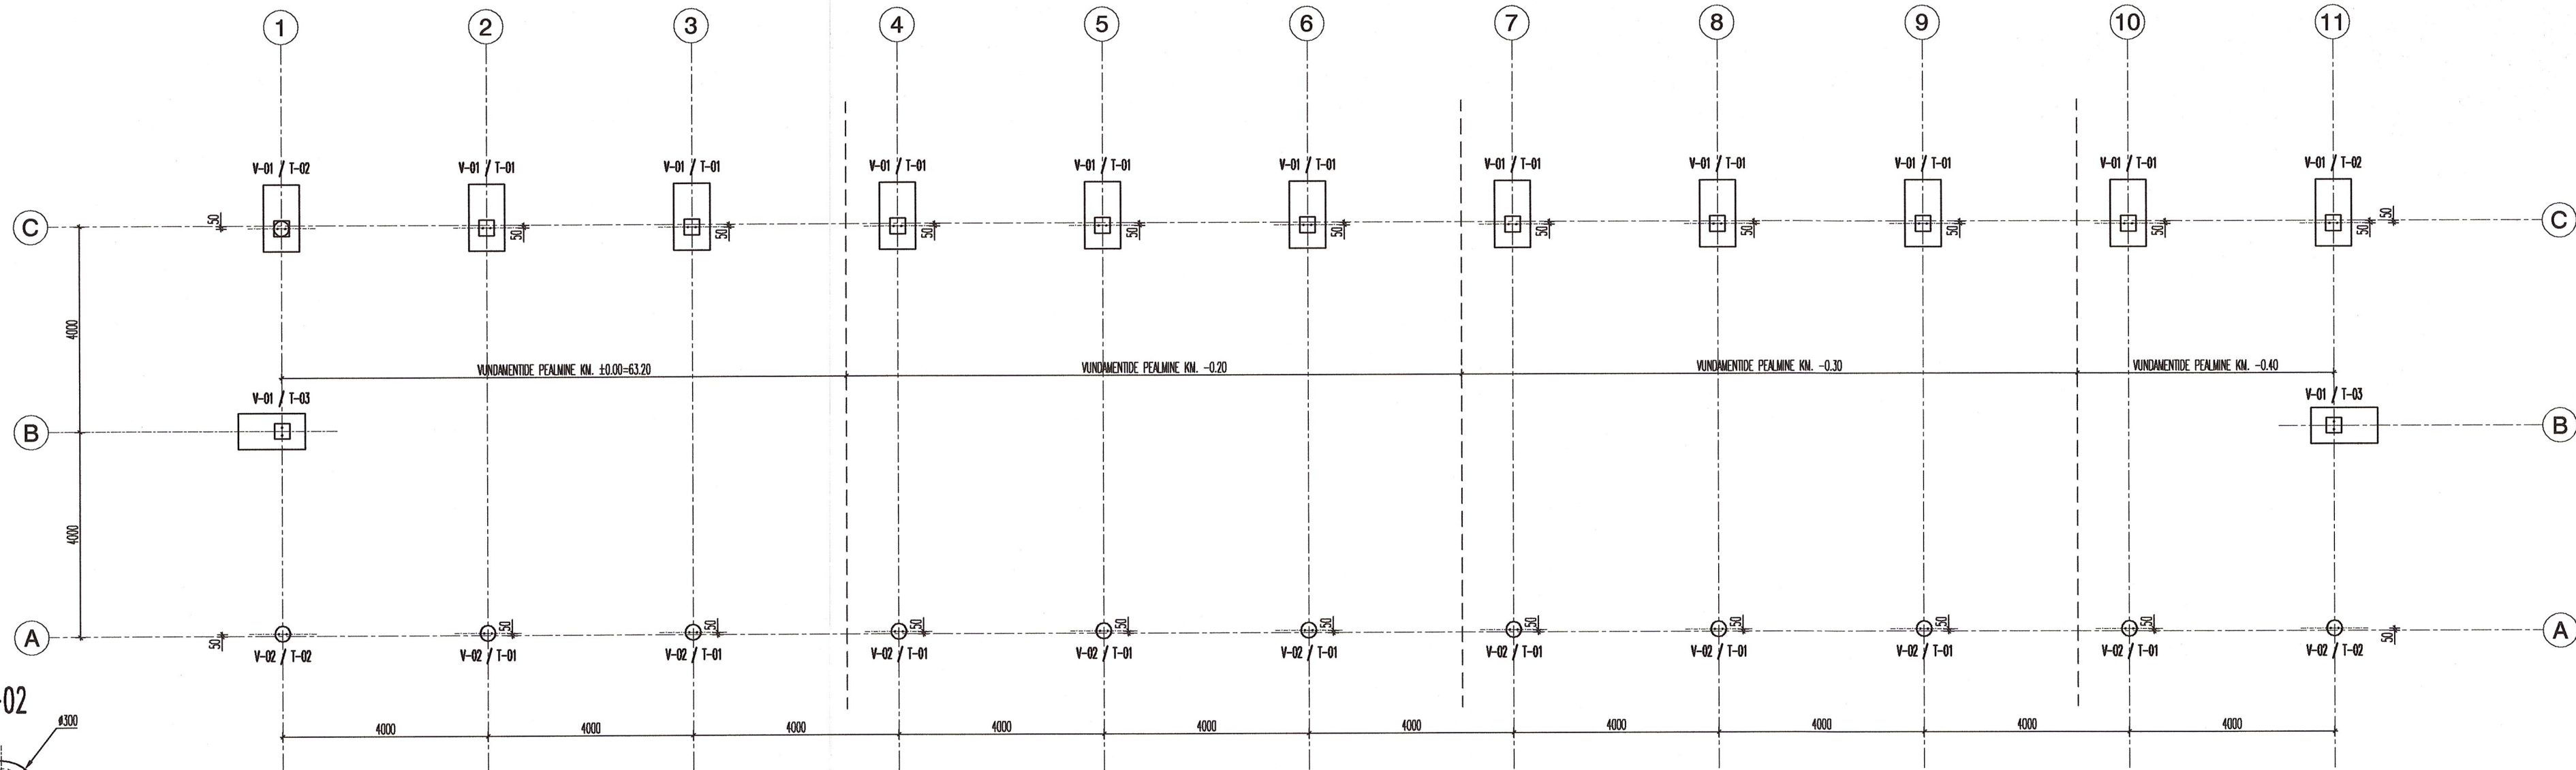

V-02



2 M16 s300/4.6

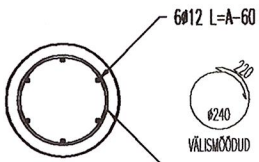

6012 L=A-60

V-02

4x100=400

4x200=800

KM. PLANNILT


1300

500

50


T-01 (18tk.)

KÕIK KEEVISED a5 MAX PIKKUSES

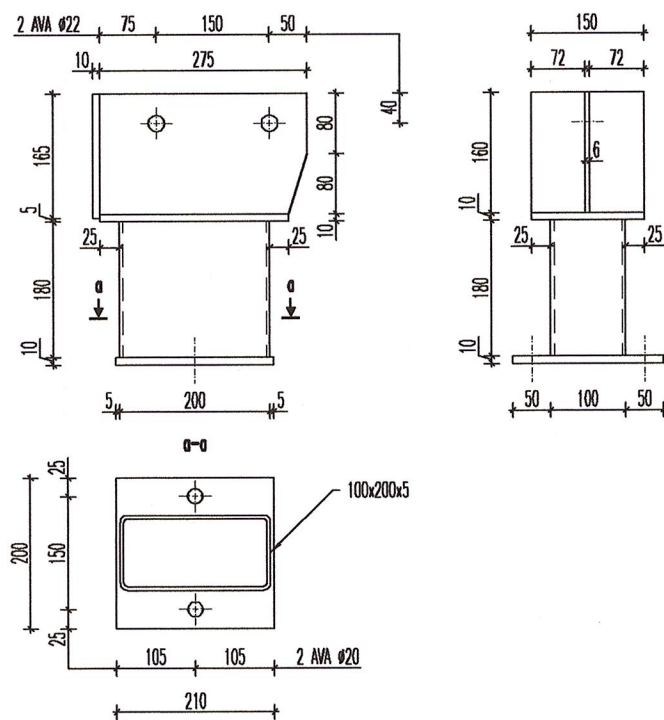


T-02 (4tk.)

KÕIK KEEVISED a5 MAX PIKKUSES

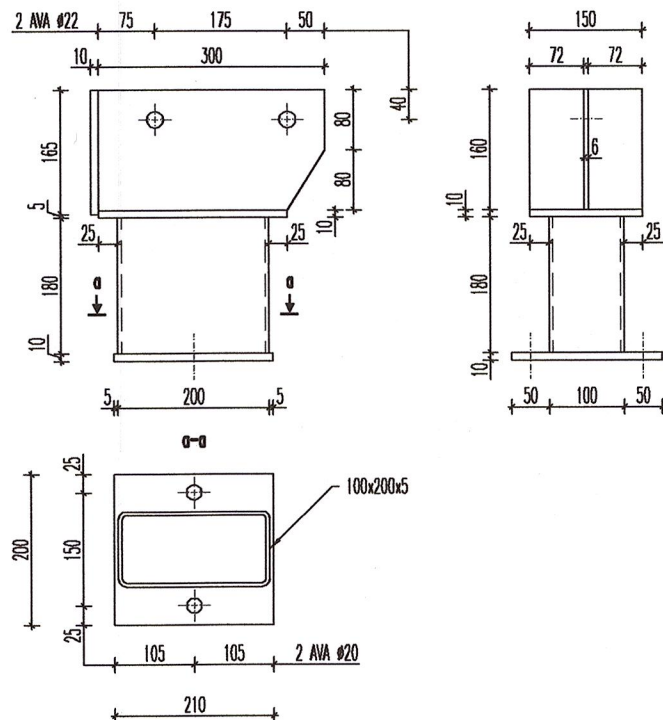

T-03 (2tk.)

KÕIK KEEVISED a5 MAX PIKKUSES

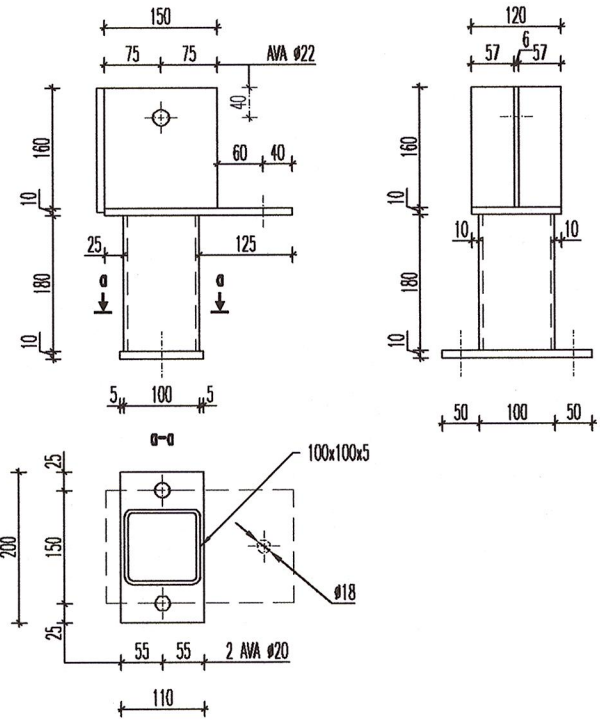

- * VUNDAMENDI AL. KM. MIN. 1.2m MAAPINNAST.
- * VUNDAMENTIDE BETOON C25/30. KESKKONNAKLASS XC2.
- * VUNDAMENTIDE SARRUS A500.
- * VÄRSKET BETOONISEGU TULEB KAITSTA LEONDMISE JA LÄBIKÜLMUMISE EEST.
- * TERASDETAILIDE TERAS S355.
- * TERASDETAILID KUUMTSINKIDA.
- * VUNDAMENTIDE MAHUD VT. KO-PP-1101

00 00		00		00	
Nr.	Muudatus	Nimi		Kuup.	