


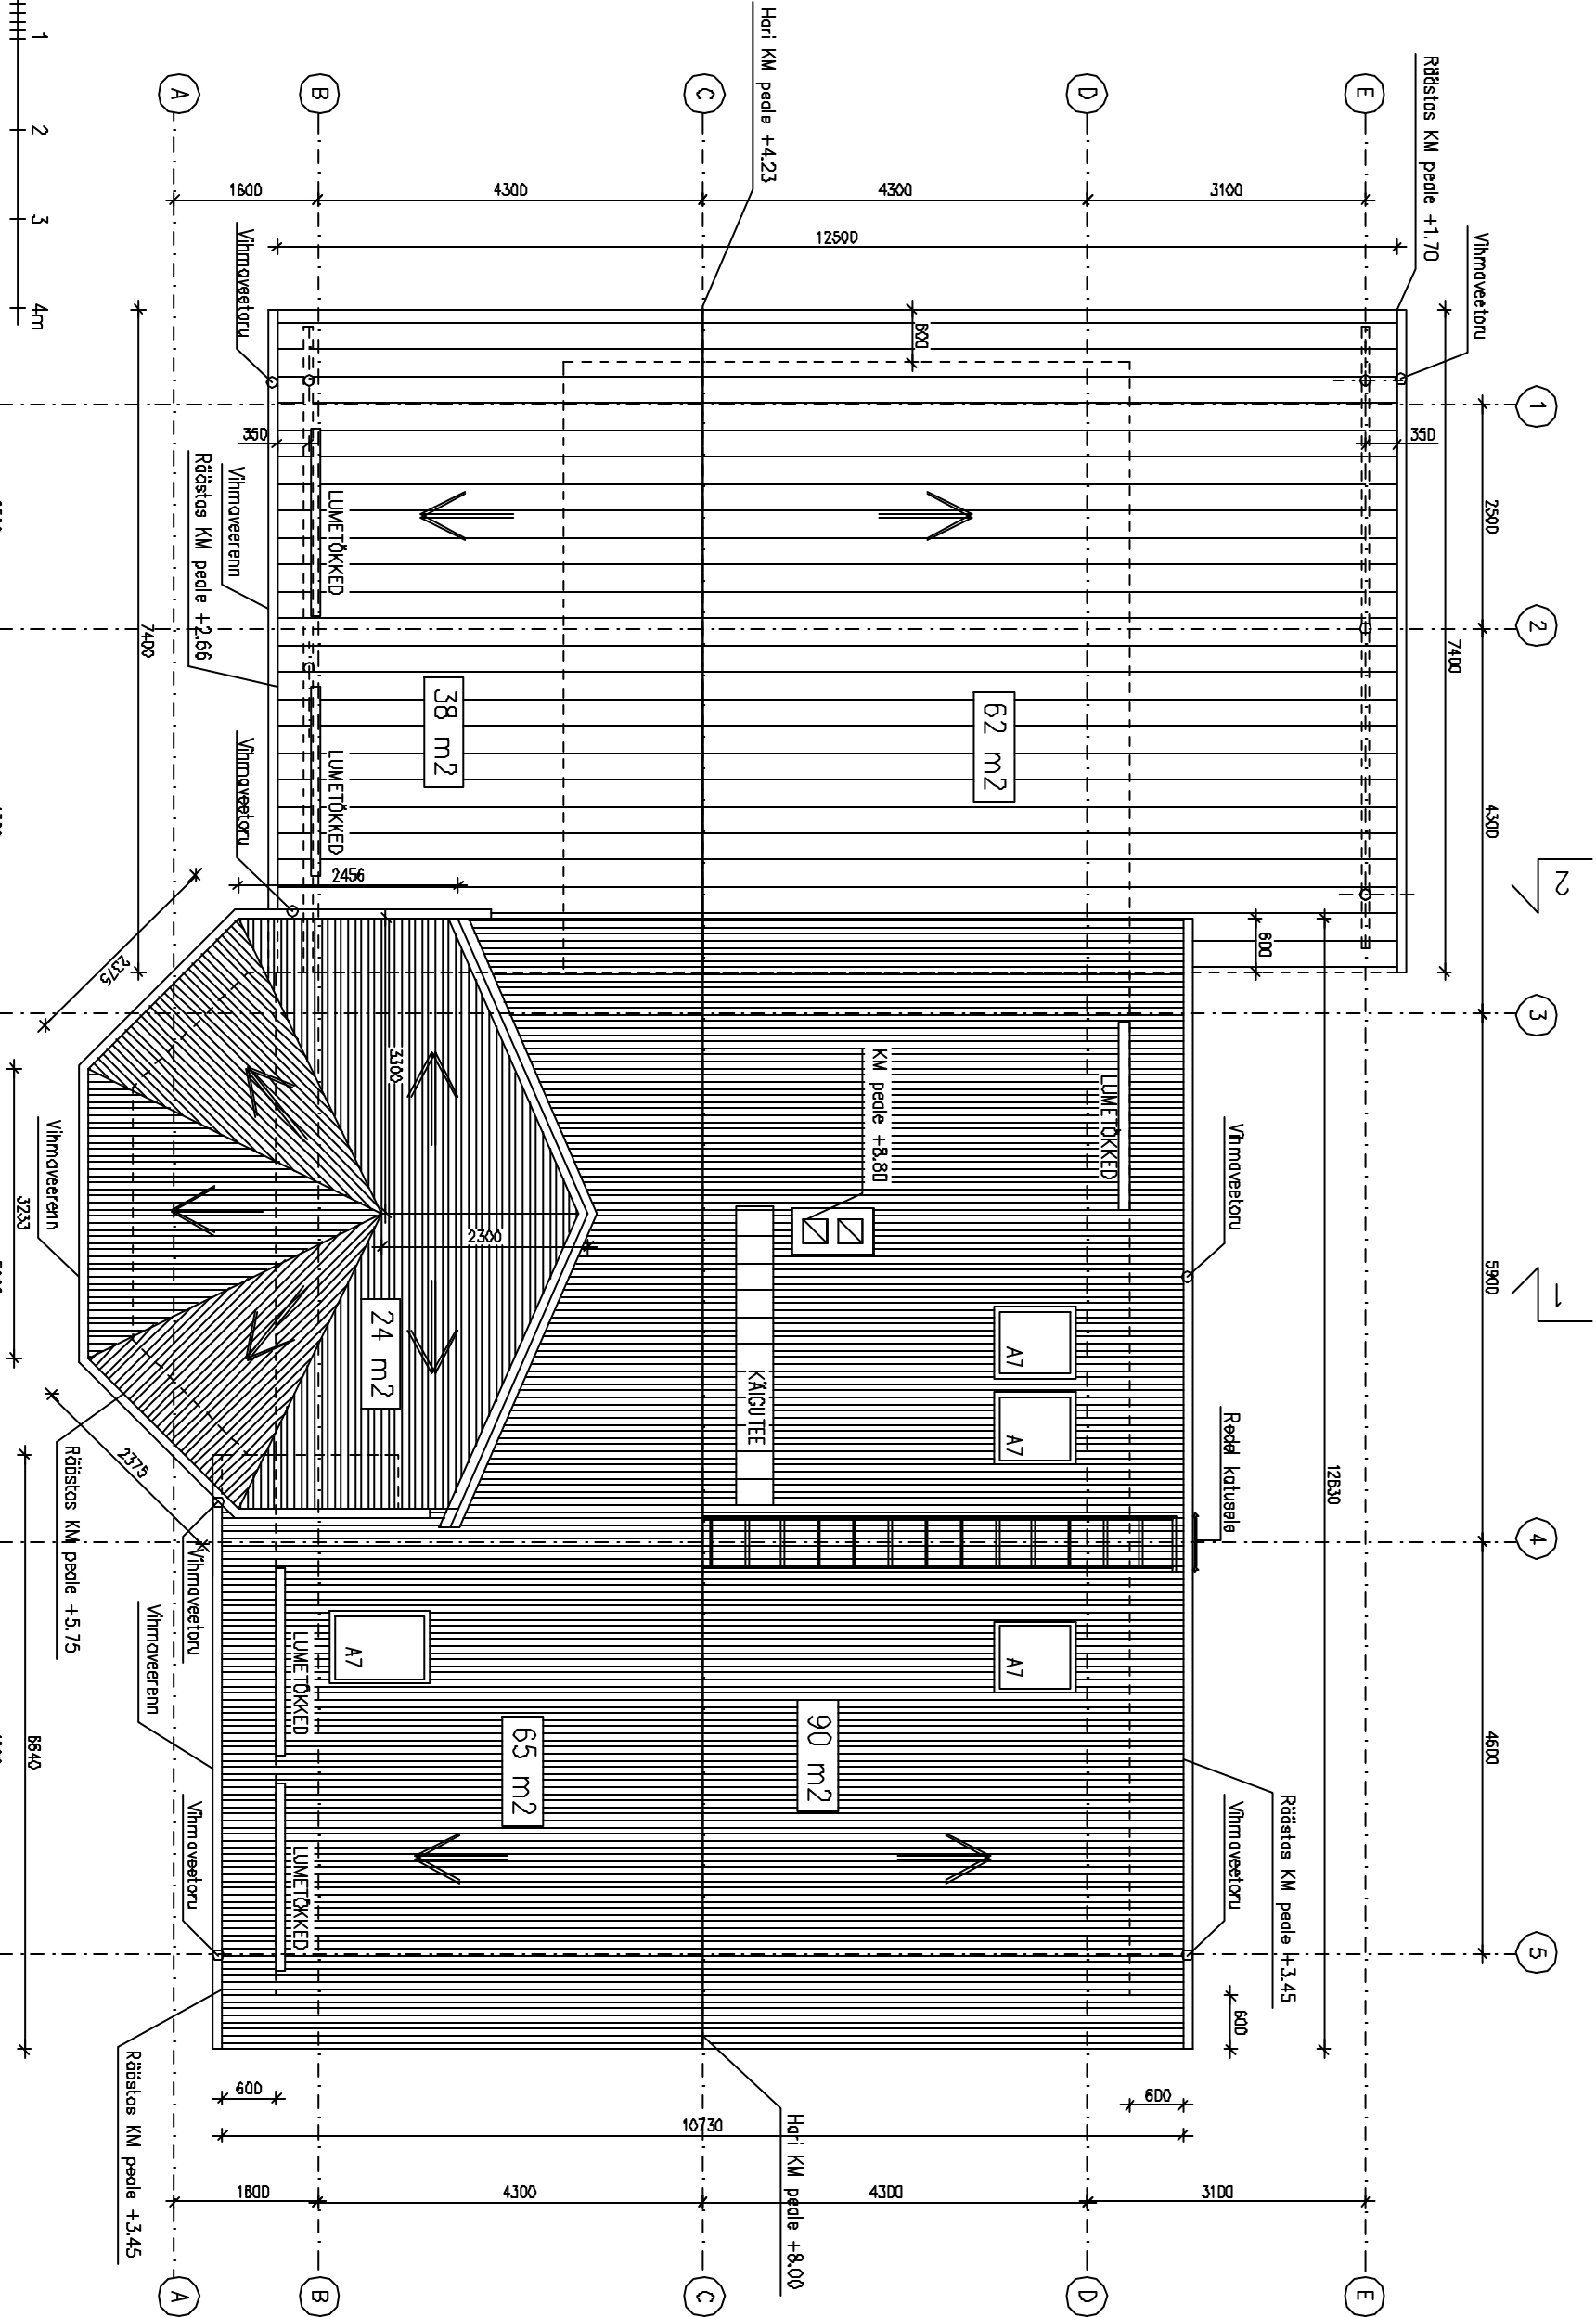

M Ä R K U S E D:

1. Plekkkatuse pind kokku 279 m².
2. Katusekattematerjal kiviprofilplekk, värv tumehall.
3. Vihmaveerinnid: pural kattega plekkist, värvitsoon tumehall, vajadus 47 jm.
4. Katusehoidjale kinnitada turvaköie kinnitid, arv 2
5. Kõigurajad L=2,7 jm. Rööstaplekid: puralkattega, värv tumehall
6. Redel katusele: tsingitud ja tumehalliks värvitud teras L=4,4 +7,0 jm.
7. Tulekast ja viilulaudis, vajeks värvitud puu.

ARHITEKT	A.KANGUR		Horjumaa, üheähtne vald, Neeme küla, Korstna 1	
			Üksikelaenu ehitusprojekt	AE-6
			KATUSE PLAAN	M 1:50
				TP
				22.05.2006