


Abihoone lõige A-A

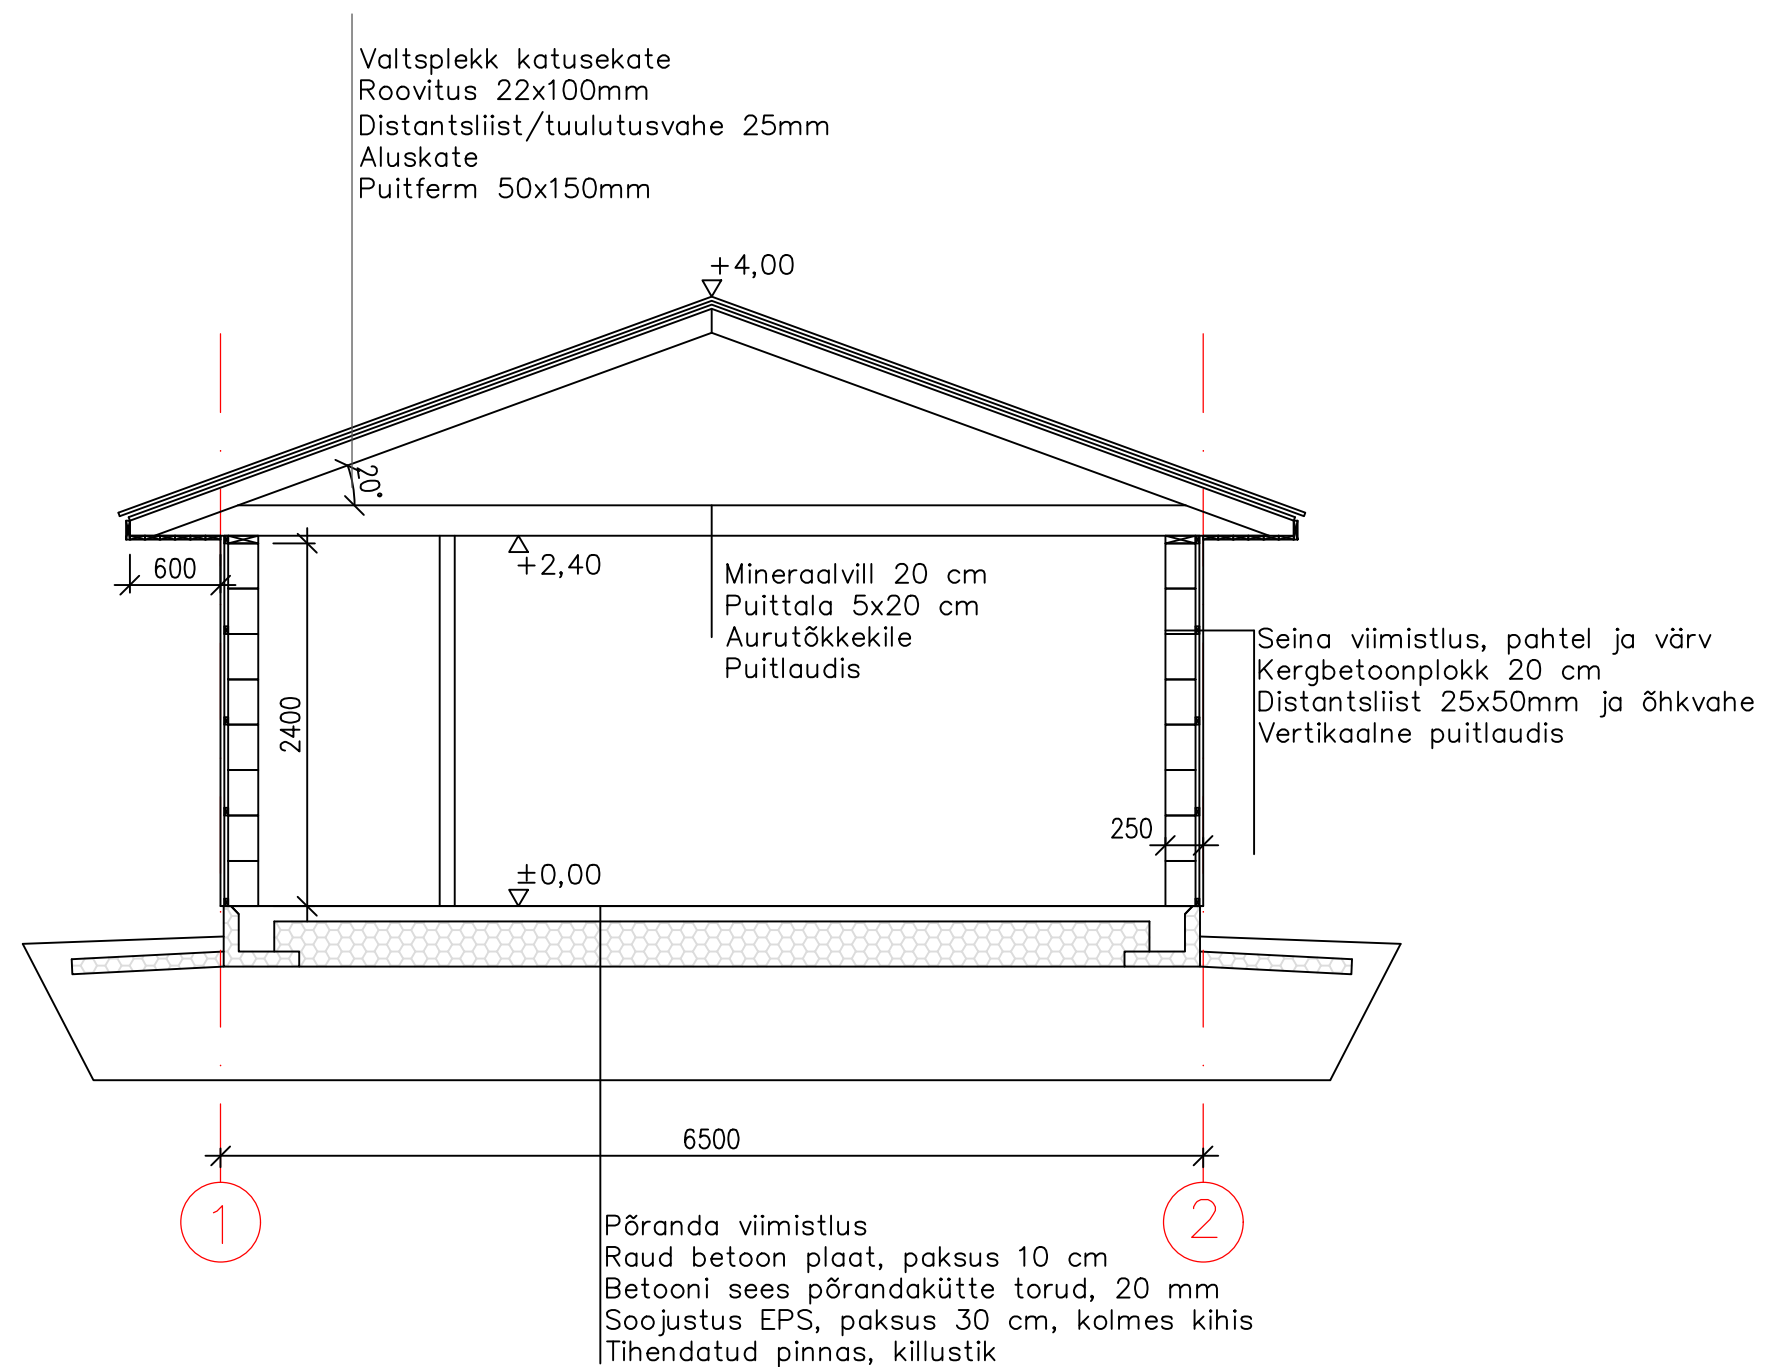

Märkused:

Joonis on näitlik.

Sõlmede lahendused ja tugevusarvutused lahendada insenerarvutustega.

Olenevalt aluspinnasest võib vundamendi lahendus muutuda.

± 0,00= Hab 45,6 m.

Puitvöö all kasutada hüdroisolatsiooni.

Vundamendi välimises osas kasutada hüdroisolatsiooni.

Siseseinad kerabetonplokkist