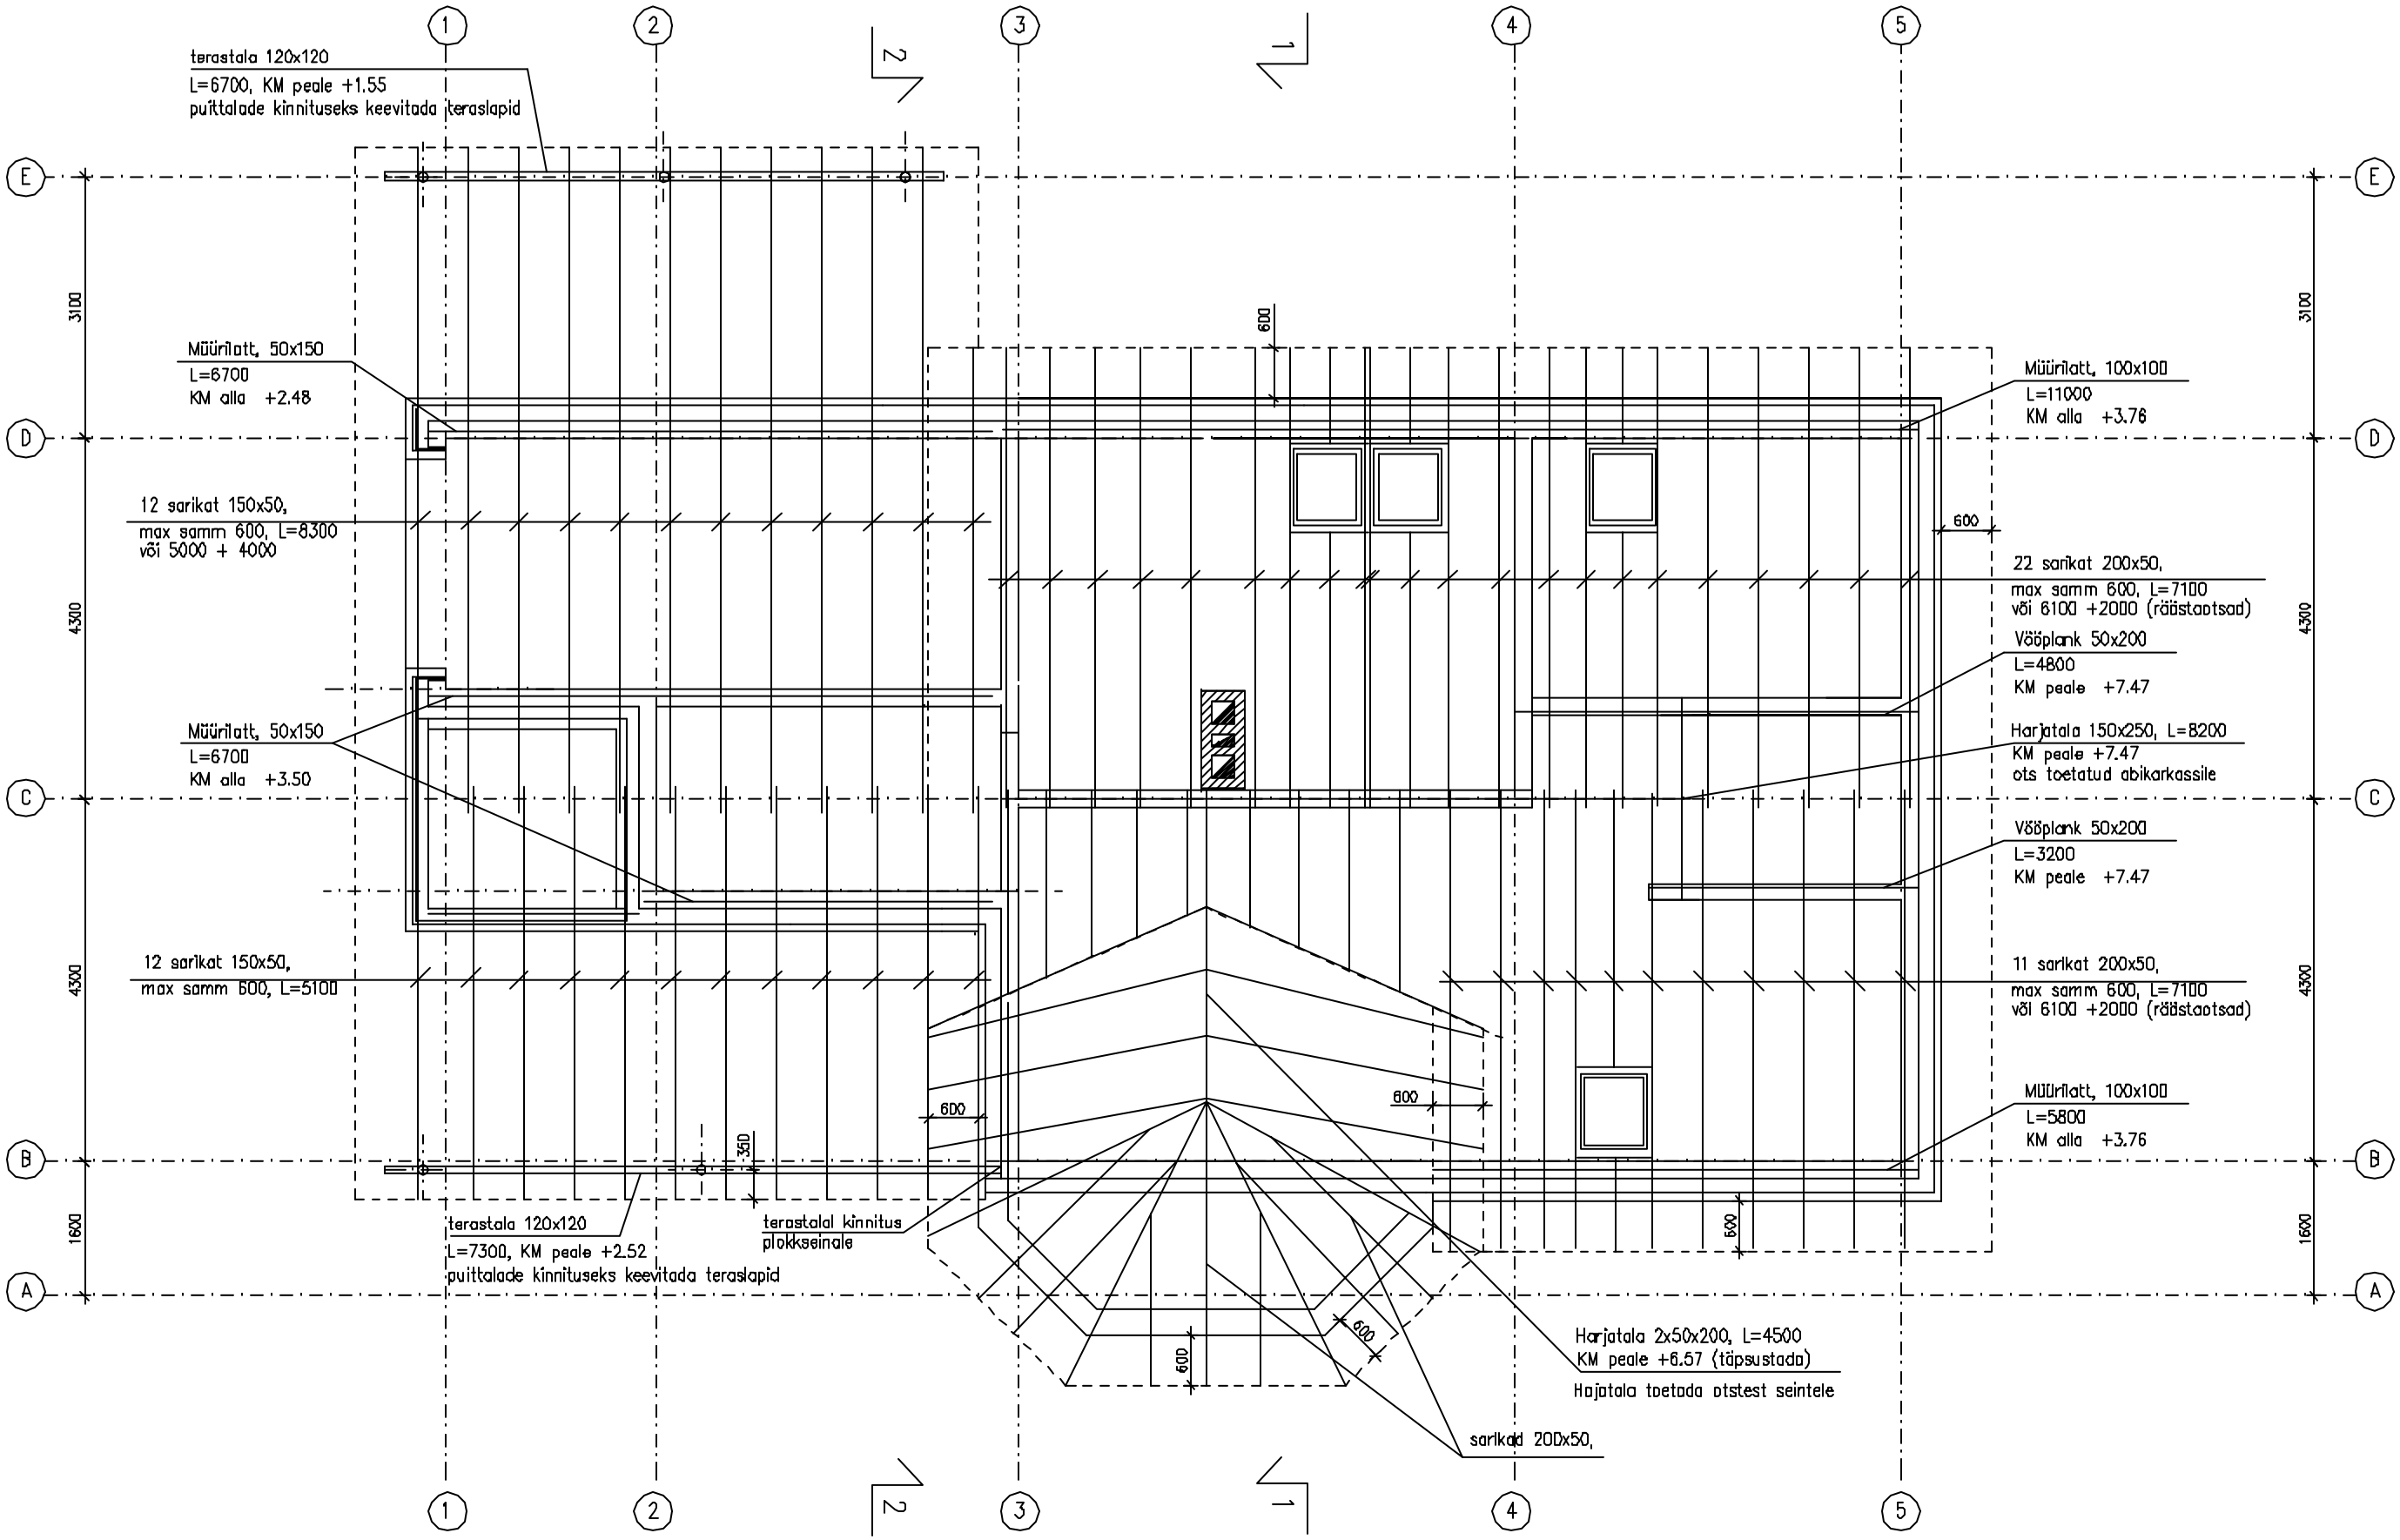

M Ä R K U S E D:

1. Sarikate max samm 600. Katusakende kohal muuta sammu või vekseldada.
2. Pennid teha 50x200 prussidest. KM alla +5.35

0 1 2 3 4m

ARHITEKT	A.KANGUR		Harjumaa, Jõelähtme vald, Neeme küla, Korstna 1 Üksikelamu ehitusprojekt	
				AE-18
			SARIKATE PLAAN	M 1:50
				E
				07.05.2006