


LÕIGE A-A

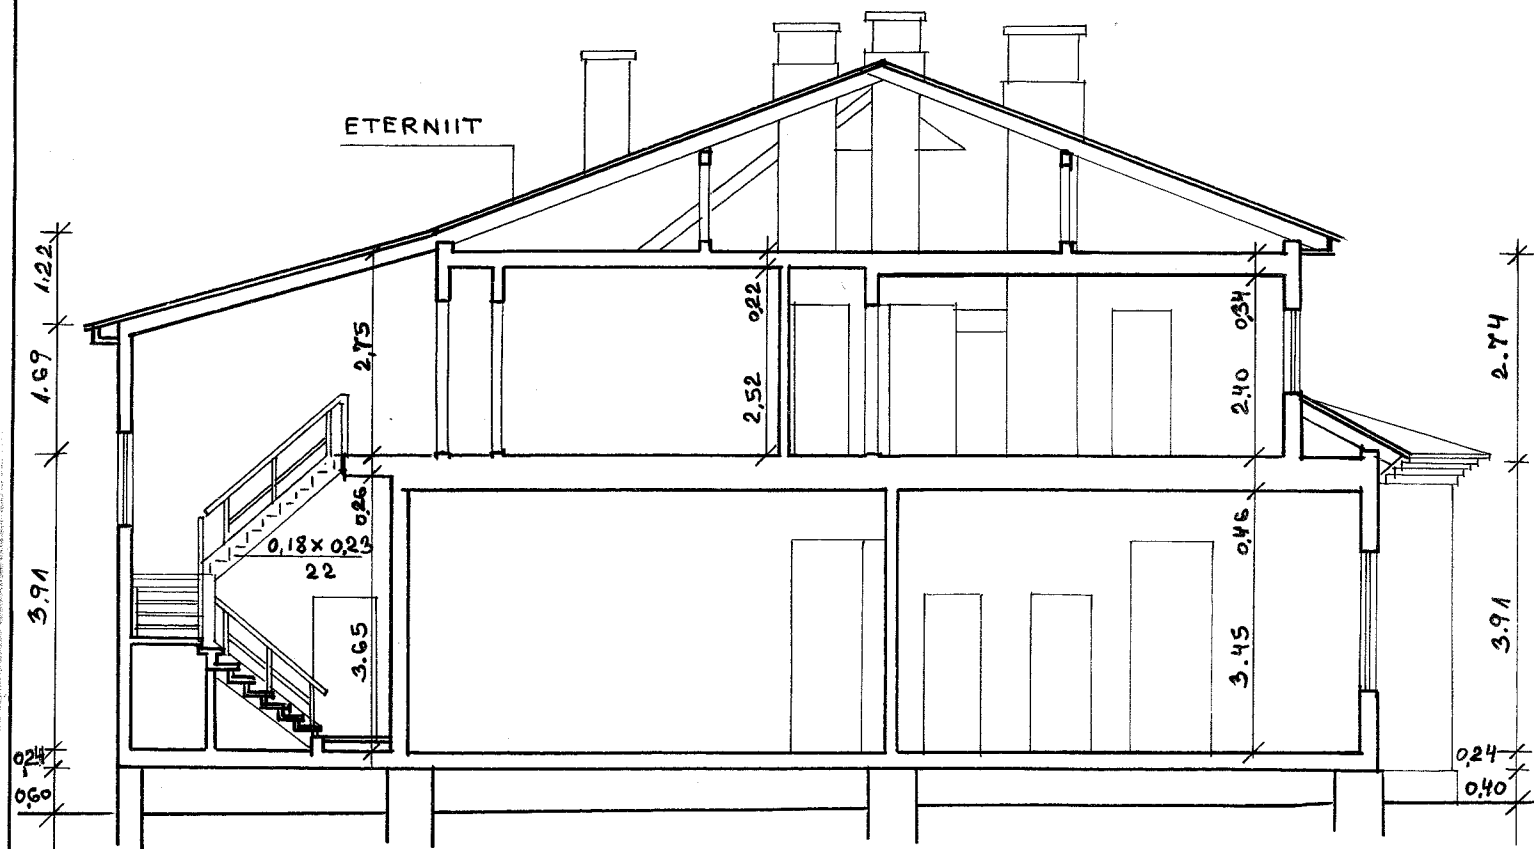

VUNDAMENT: LOODUSLIK KIVI
SEINAD: RÕHTPALK
V. KATE: ÜHEKORDNE LAUD
SEINA PAKSUS: 0,20

RUUMIDE EKSPLIKATSIOON

KORTERI NR.	RUUMI NR.	RUUMI NIMETUS	PINNA ARVUTAMISE AVALDIS	HOONE ÜLDPIND m ²					MÄRKUSED	
				KOGUPIND	SELLEST					
					ELURUUMID	ELAMIS	MITTE ELAMIS	KASULIK		TEENINDAV
1	2	3	4	5	6	7	8	9	10	11
	2	ESIK	1,55 x 1,85	2,7					2,7	
	3	ESIK	9,33 x 0,5 (1,20 + 1,24) + + 4,32 x 0,5 (1,00 + 1,04) - - 0,52 x 0,51 - 0,68 x 0,09 + + 1,08 x 0,93 + 0,92 x 1,51 + + 0,62 x 1,83	19,0					19,0	
	4	WC	1,81 x 1,01	1,8					1,8	
3	5	WC	0,97 x 1,81 - 0,49 x 0,27	1,6	1,6			1,6		
	6	ESIK	1,09 x 1,84	2,0	2,0			2,0		
	7	KÖÖK	4,10 x 1,79 - 0,92 x 0,34 - - 1,19 x 0,48 - 0,02 x 3,02	6,4	6,4			6,4		
	8	TUBA	4,06 x 5,12 - 1,16 x 0,93 + + 0,03 x 0,16	19,7	19,7	19,7		19,7		
	9	TUBA	3,32 x 4,15 - 0,88 x 0,85	13,0	13,0	13,0		13,0		
			KORTER - 3 - KOKKU:	42,7	42,7	32,7		42,7		
4	10	TUBA	4,22 x 6,17 - 0,94 x 0,87 + + 0,26 x 0,06 - 0,06 x 1,05	25,2	25,2	25,2		25,2		
	11	KÖÖK	1,57 x 4,50 - - 0,18 x 0,72	6,9	6,9			6,9		
			KORTER - 4 - KOKKU:	32,1	32,1	25,2		32,1		