


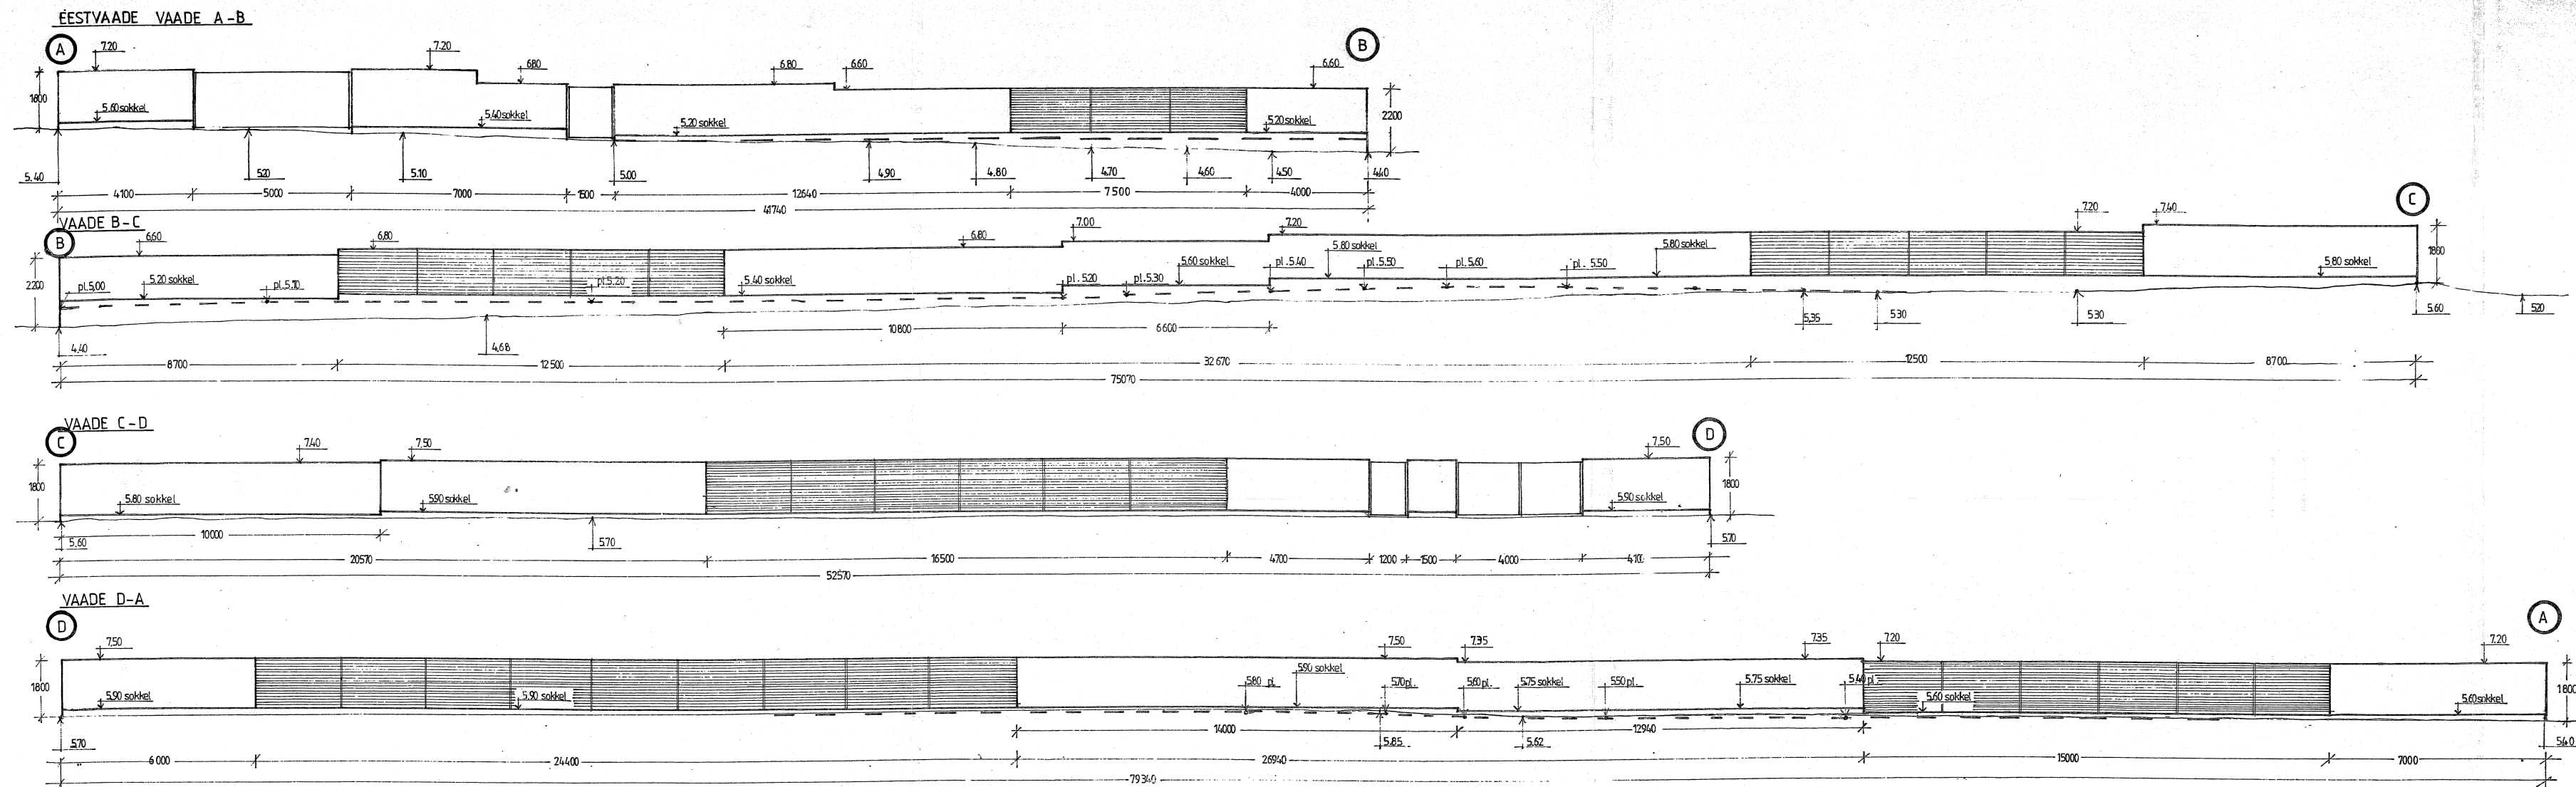

oü KIVISILLA AIA- JA MAASTIKUKUJUNDUS MTR nr. 10017450-0001		VIILJANDI MNT.13 TALLINN 11214 TEL. (372) 6722050 TEL/FAX (372) 6722282	
OBJEKT : KASEMETSÄ TEE 7/ NURME TEE 25 VIIMSI		MÕÖT 1:100	KUJUAASTA 11 / 2005
JOONIS 7: TARA		PROJEKTUJUHT: ÕLLE GRISAKOV	TÖÖ NR: 53 - 05
		PROJEKTEERIJ: OLGA BORISIK	ALLKIRI: