
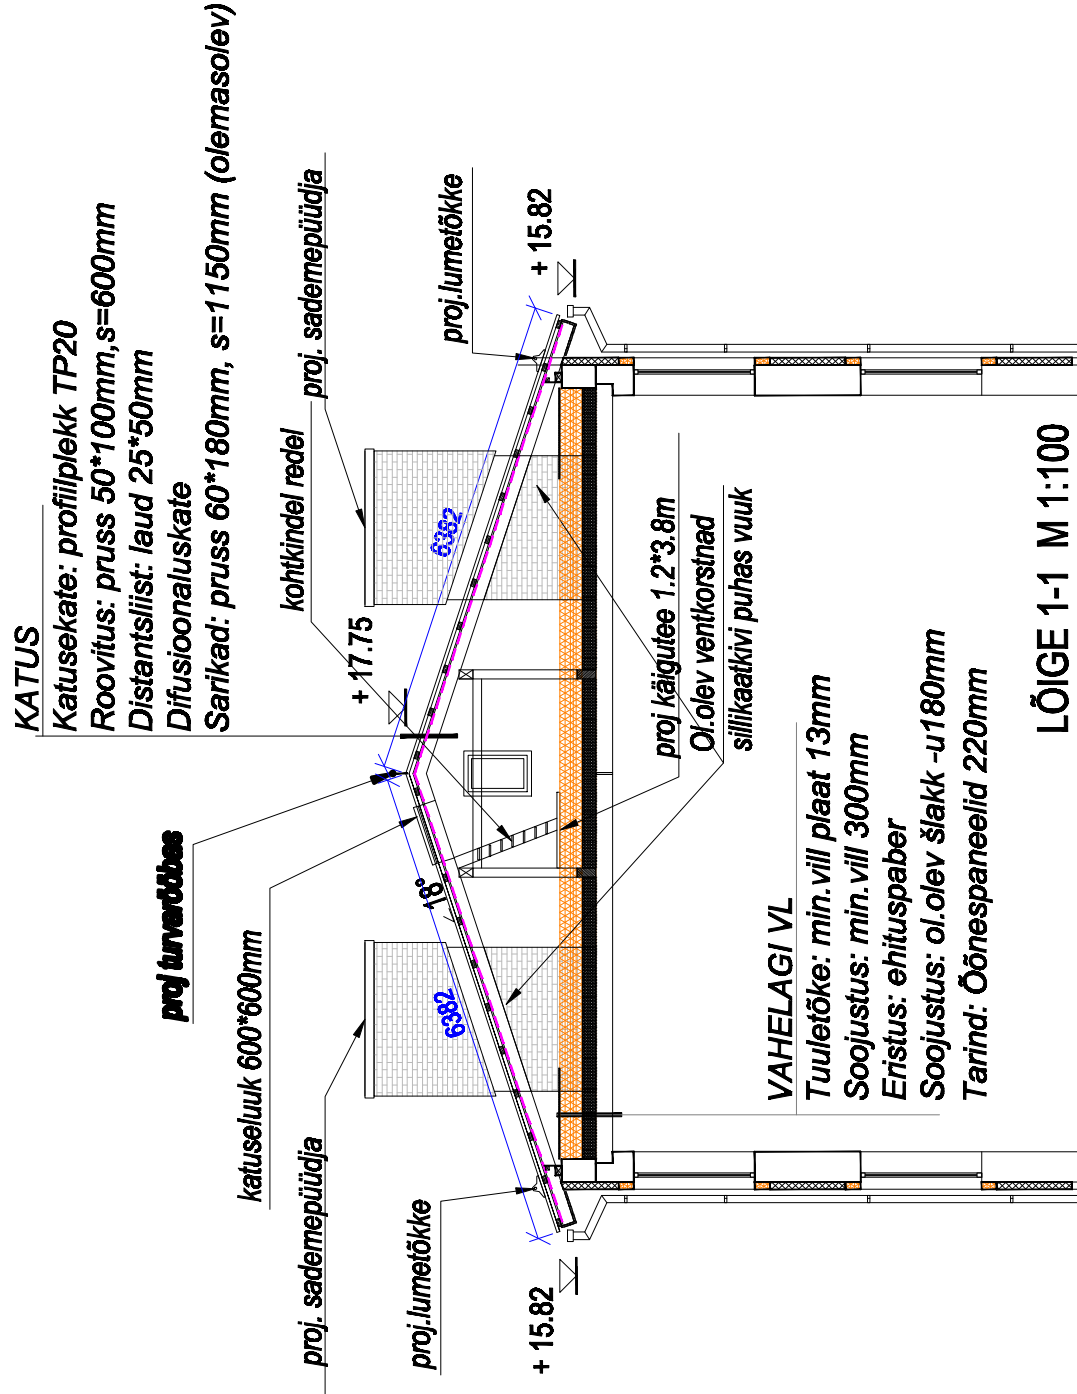
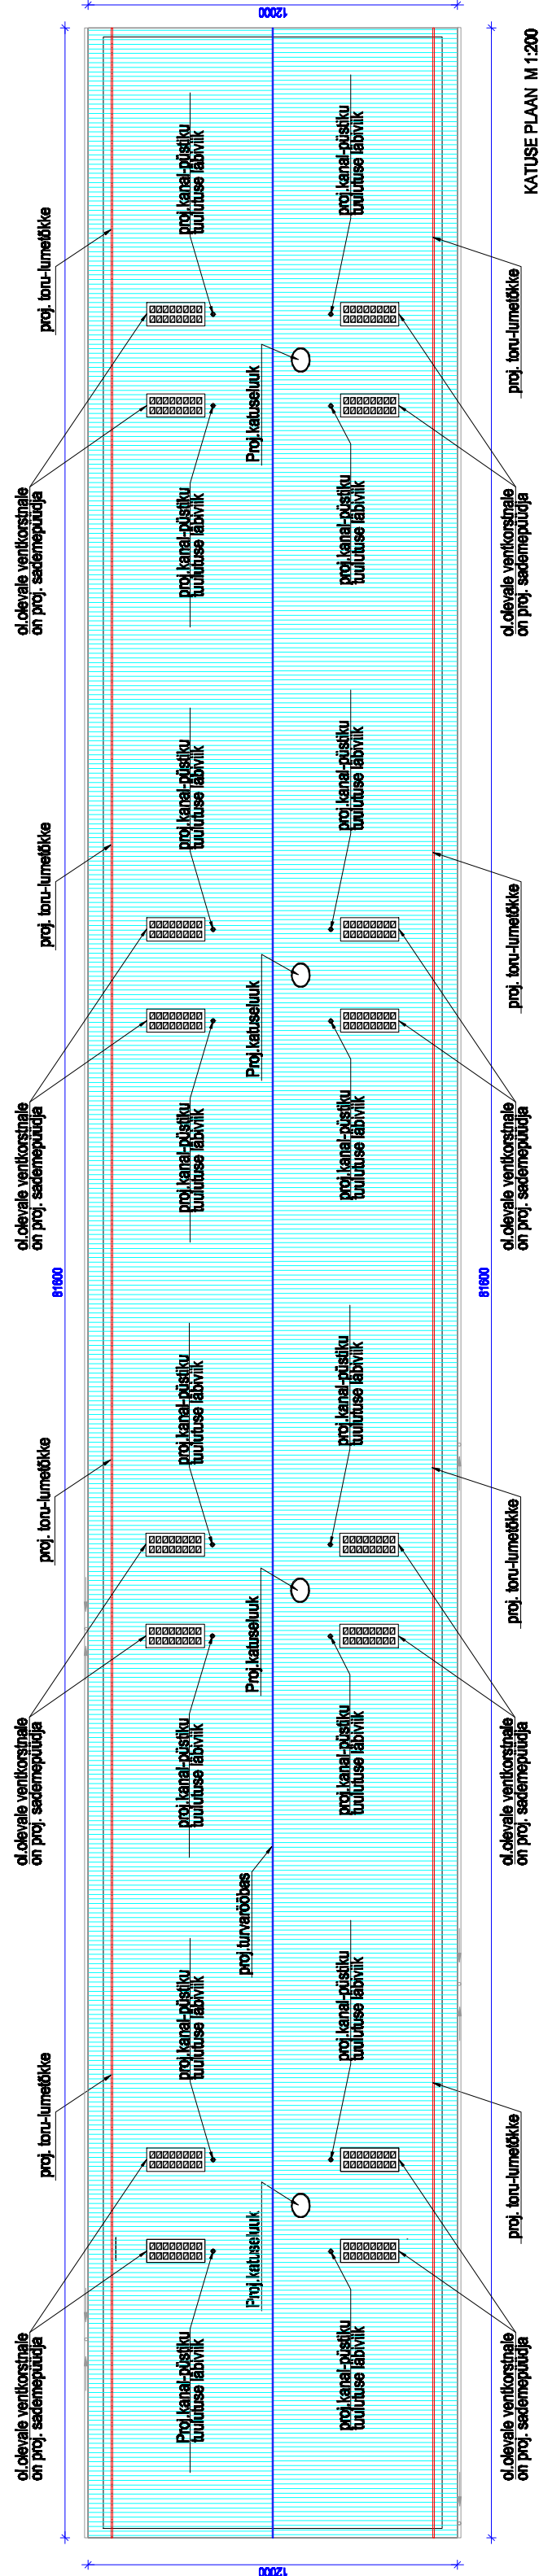


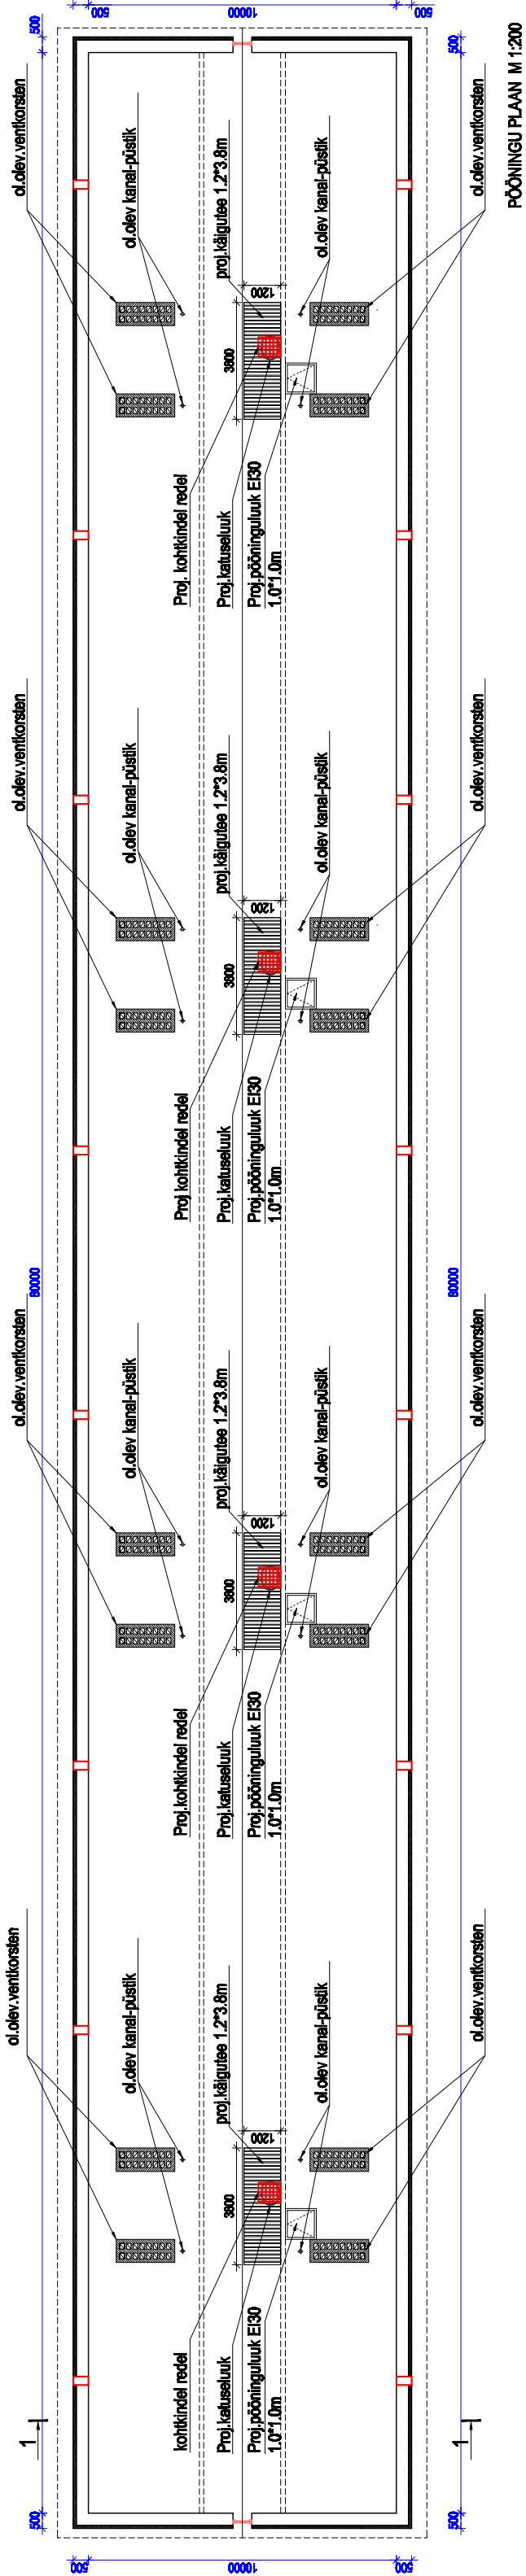

- MÄRKUSED**
1. Põõningust moodustatakse tuletkeseksioon E160.
 2. Treptkaja lakke paigaldatakse tuletkelaukid E150
 3. Kortelamule ehitatakse uus katusekate profiilektist. Olemasolevast katusekonstruktsioonist säilitatakse ainult sarikad.
 4. Põõningu vahelagi lisasoojustatakse.
 5. Katuseuugi alla ehitatakse kalgutee.
 6. Kortende peale paigaldatakse sileplektist sademepiudja. Karsna peale tehakse pealevalu aluse loodimiseks.
 7. Kanalisatsioonipiudist viiakse läbi katusekatte.

Telli		Energia 4 korterühistu	
Projektsaaja		Arhitektiüroo Orub OÜ	
Registrite		Registrite 11087369, MTR nr.EP000220	
Telefon		6447883, 5002121	
e-mail		vijar.orub@gmail.ee	
arhitekt		Vijar Orub	
Töö nimetus		Välispiirete lisasoojustamine	
Tallinn, Kristine LO, Energia 4		Joonise number ja nimetus	
A-02 Põõningu plaan: Katuse plaan		Töö nr.	
Lõige 1-1		364	
Töö nr.		Eelprojekt	
M 1:200		Kuupäev	
		10.06.2010	