

# LÕIGE B - B


VÄLISSEIN  
Siseviimistlus  
FIBO 200mm  
PIR plaat 100mm  
õhkvahe ja roovitis 25mm  
laudis 20mm

KATUS  
Asbestivaba interniiit  
Aluslaudis 35x100mm roovituse samm vastavalt interniiiti tüübile  
Tuulutusliist 25mm  
Aluskate milline on lubatud paigaldada otse min villale vastavalt  
tootjapoolsetele nõuetele  
Sarikas 200x50mm /

VAHELAGE  
OSB plaat 25mm  
Roovitus 50x100mm S-400mm (peale kummilint enne OSB kinnitamist)  
Vahelae tala 200x50mm / mineraalvill kokku 300mm  
(100mm+200mm (ISOVER EXTREME 31 või Premium 33 ))  
Aurutõke ISOVER Vario® Xtra  
Roovitus 35x100 soojustus (SOVER EXTREME 31 või Premium 33 )  
OSB-3 plaat 15mm

## VAATE TINGMÄRGID

- poola laudis, hõõveldamata, värv rootsi punane
- hõre laudis, hõõveldamata, värv rootsi punane
- asbestivaba eterniit, hall
- tsementkiudplaat, hall

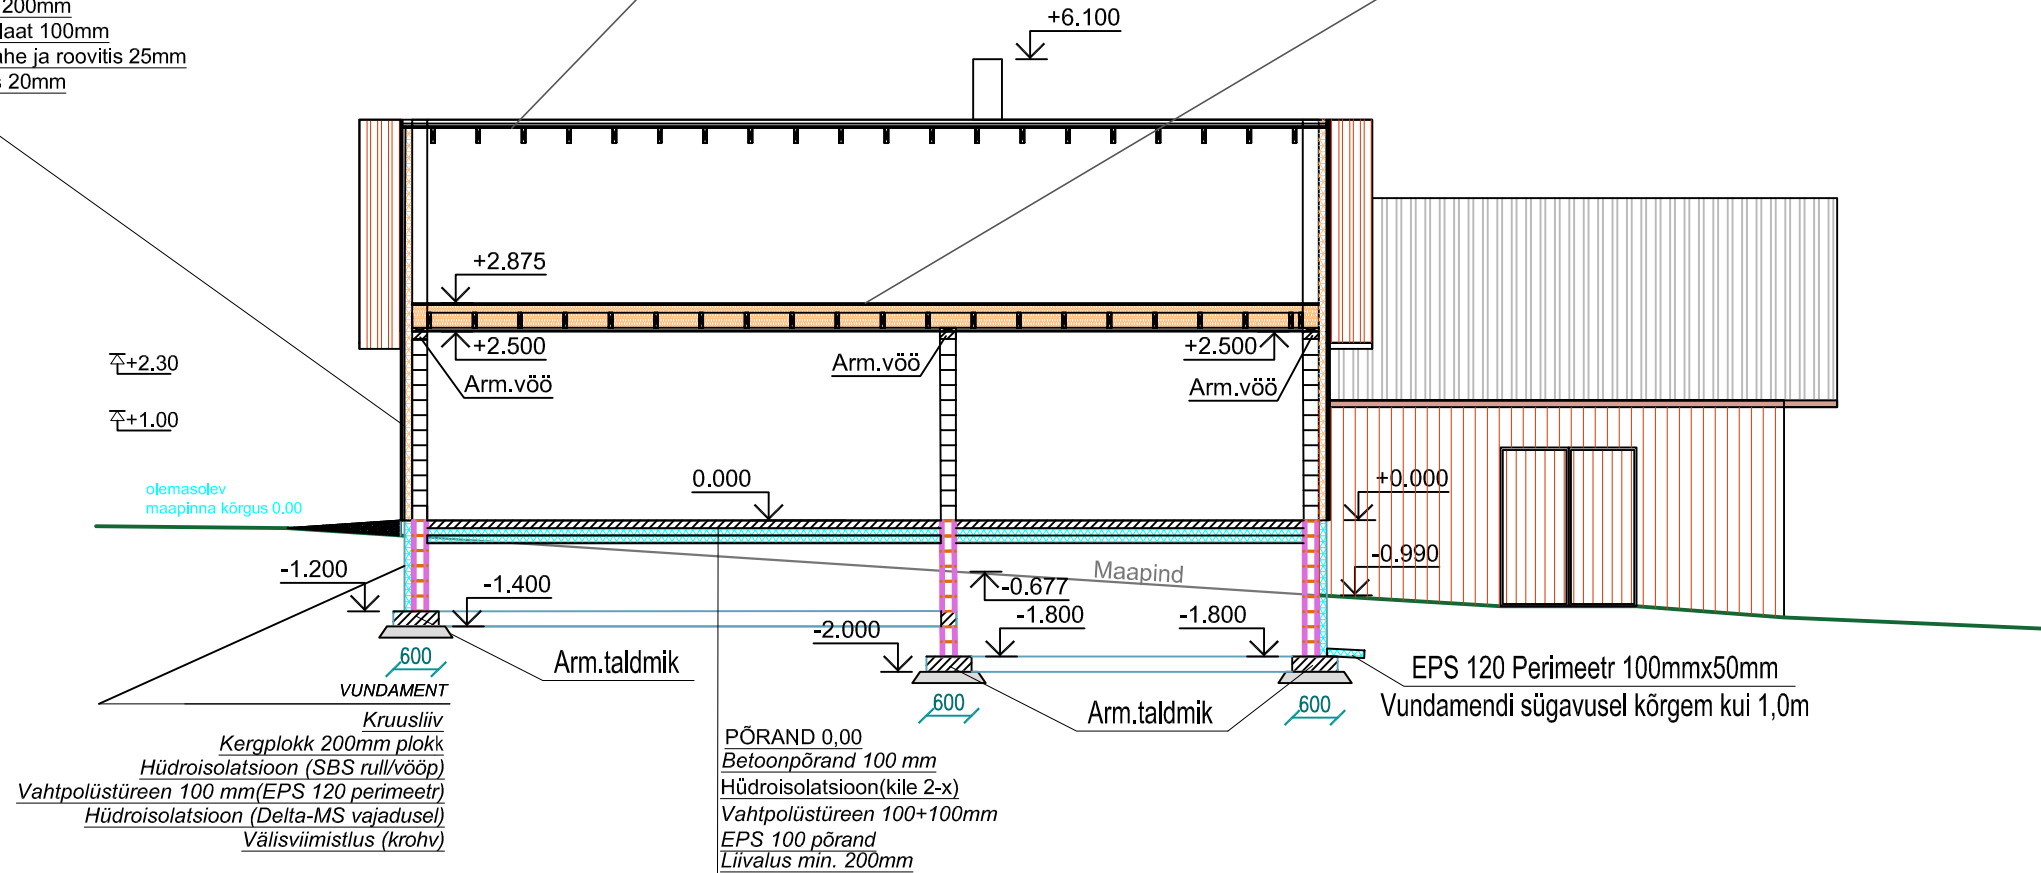


# LÕIGE A - A

KATUS  
Asbestivaba interniiit  
Aluslaudis 35x100mm roovituse samm vastavalt interniiiti tüübile  
Tuulutusliist 25mm  
Aluskate milline on lubatud paigaldada otse min villale vastavalt  
tootjapoolsetele nõuetele  
Sarikas 200x50mm /


VAHELAGE  
OSB plaat 25mm  
Roovitus 50x100mm S-400mm (peale kummilint enne OSB kinnitamist)  
Vahelae tala 200x50mm / mineraalvill kokku 300mm  
(100mm+200mm (ISOVER EXTREME 31 või Premium 33 ))  
Aurutõke ISOVER Vario® Xtra  
Roovitus 35x100 soojustus (SOVER EXTREME 31 või Premium 33 )  
OSB-3 plaat 15mm

VÄLISSEIN  
Siseviimistlus  
FIBO 200mm  
PIR plaat 100mm  
õhkvahe ja roovitis 25mm  
laudis 20mm

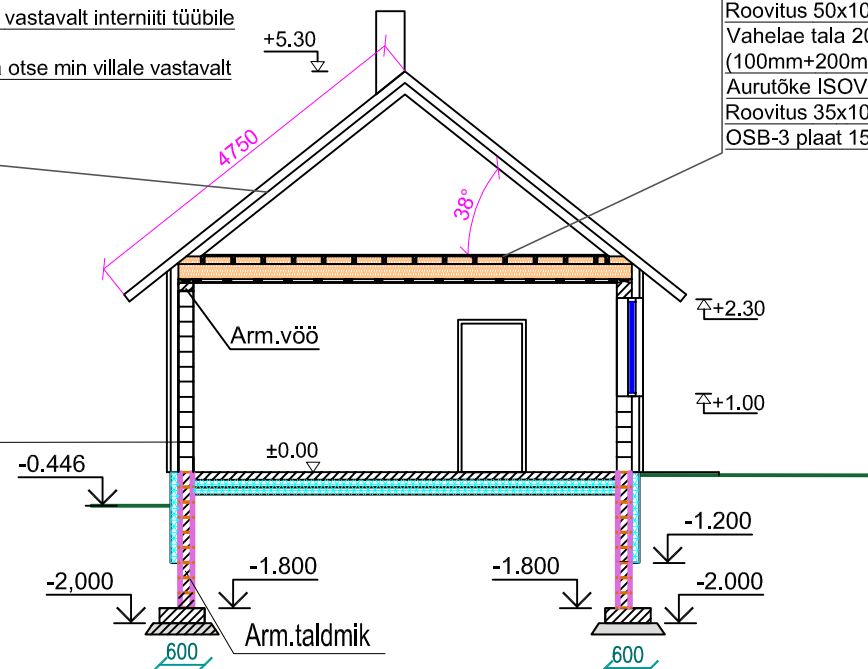

2TK D-12MM A-III

Betoon

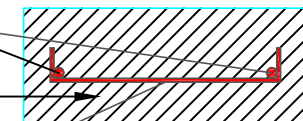

2.500

D 8MM A-III  
S-400

|                           |  |                               |       |             |             |
|---------------------------|--|-------------------------------|-------|-------------|-------------|
| OBJEKTI NIMETUS           |  | abihoone vundament            |       | TÖÖ NR.     |             |
|                           |  |                               |       | EP - 569/24 |             |
| OBJEKTI ASUKOHT           |  | JOONIS                        |       |             |             |
| Vasula küla<br>Tartu vald |  | LÕIGE B - B                   |       |             |             |
|                           |  | MÕÖTKAVA                      | 1:100 | KUUPÄEV     | 03.2025     |
|                           |  | ERIALA                        | K     | STADIUM     | PÕHIPROJEKT |
| PROJEKTEERIS              |  | /Allkirjastatud digitaalselt/ |       | Version     | V1          |
|                           |  |                               |       | JOONISE NR. | 2           |