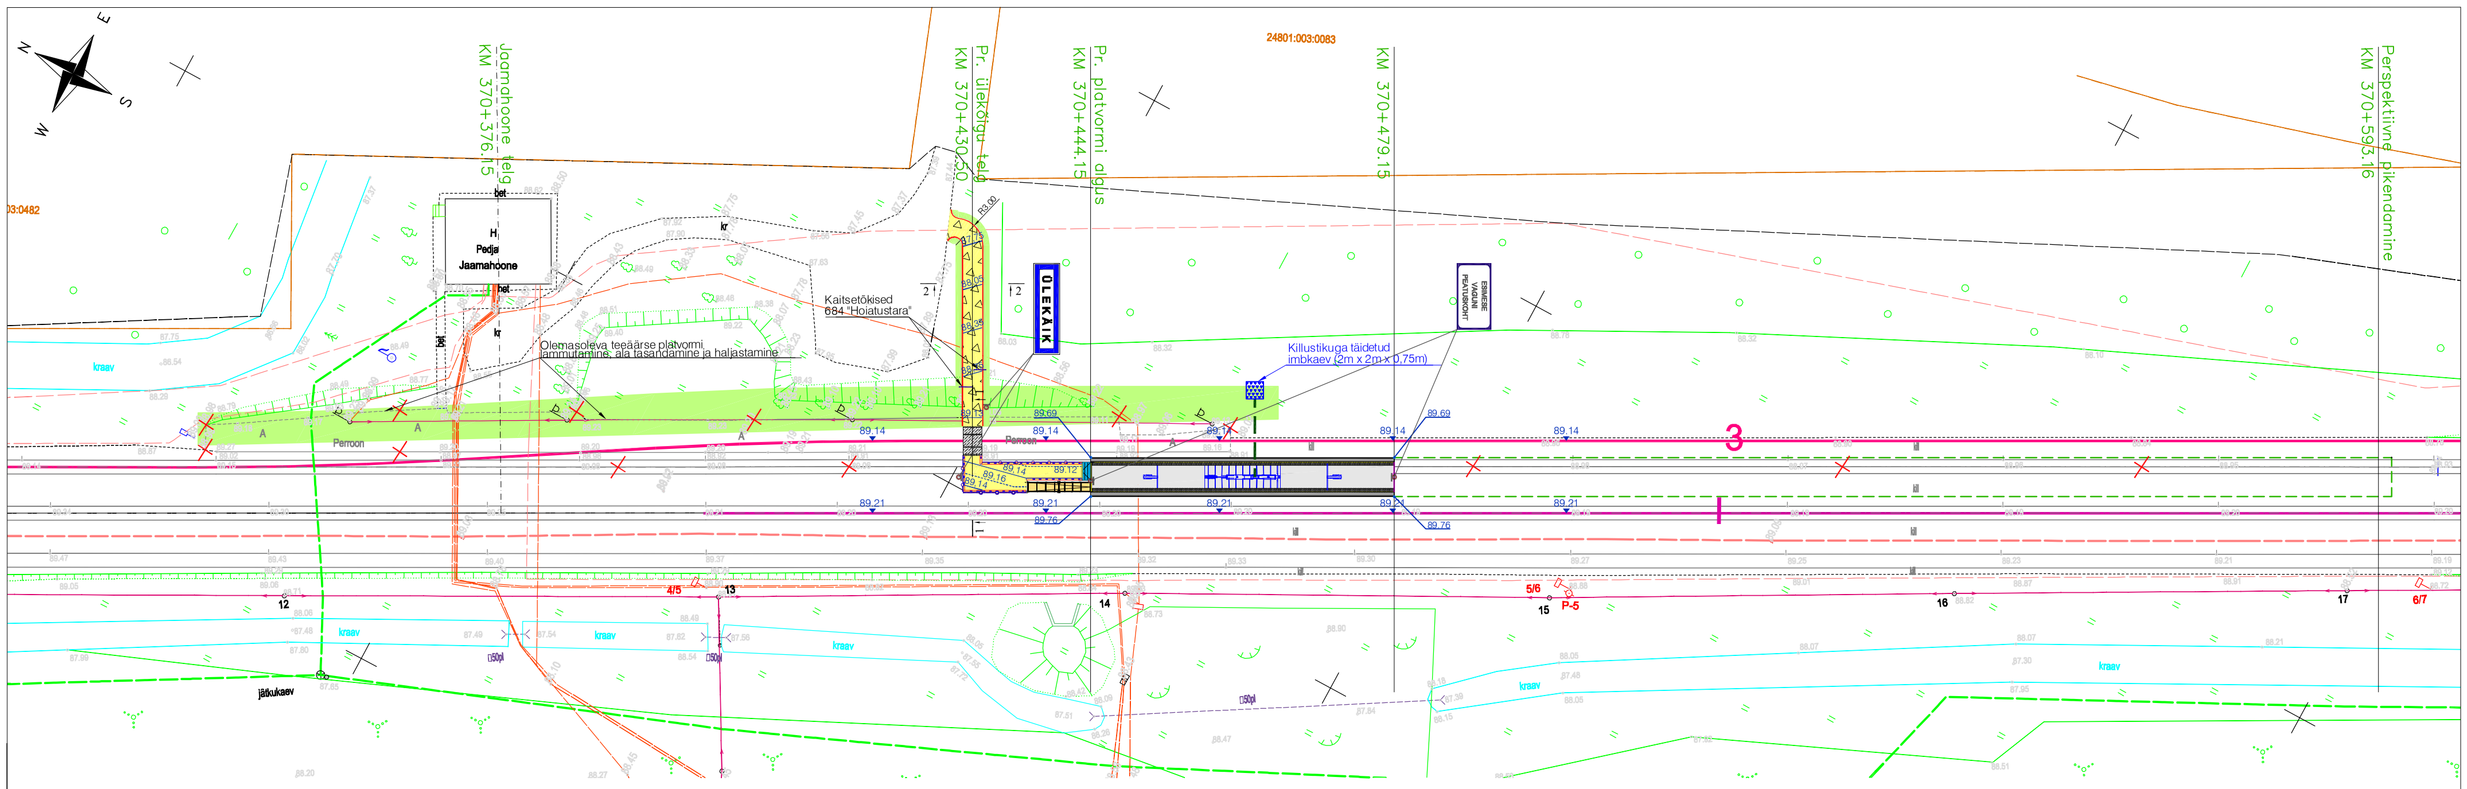

TINGMÄRGID:

- EVR KINNISTU PIIR
- 72,55 TOPITUD RAUDTEE TELG KÕRGUSEGA
- 72,55 PROJEKTEERITUD RAUDTEE TELG KÕRGUSEGA
- LIKVIDEERITAV OBJEKT
- PERSPEKTIIVNE OOTEPLATVORMI PIKENDAMINE
- PROJEKTEERITUD BETOONKATE (HARJAPIND)
- PROJEKTEERITUD JALAGA KOMBATAV KATE
- PROJEKTEERITUD PESUBETOONKATE
- PROJEKTEERITUD KORDUVKASUTATAV ASFALTKATE
- PROJEKTEERITUD ASFALTBETOON KATE
- PROJEKTEERITUD BETOONIST TREPP KOOS PIIRDEGA
- PROJEKTEERITUD METALLIST PANDUS KOOS PIIRDEGA
- PROJEKTEERITUD HALJASTUS
- PROJEKTEERITUD TEEPEENAR
- PROJEKTEERITUD VARIKATUS (arh.proj. LUHSE&TUHAL töö nr.0904)
- PROJ. VALGUSTUSPOST, 2 VALGUSTIGA (arh.proj. LUHSE&TUHAL töö nr.0904)
- PROJEKTEERITUD RAUDBETOON ÜLEKÄIK
- PROJEKTEERITUD TORUPIIRE H=1,1
- PROJEKTEERITUD PLATVORMI PIIRE H=1,1
- PROJEKTEERITUD KÕNNITEE ÄÄREKIVI
- PROJEKTEERITUD LIIKLUSMÄRK
- PROJEKTEERITUD SADEVEETORU
- 70.25 PROJEKTEERITUD HORISONTAAL
- 70.50 PROJEKTEERITUD KÕRGUSARV

MÄRKUSED:

1. PIKETAAZ ON ARVUTATUD PEDJA JAAMAHOONE TELJEST
2. KOORDINAADID L–EST97 SÜSTEEMIS, KÕRGUSED BALTI SÜSTEEMIS
3. OLEMASOLEVATE RAUDTEEDE ÜMBEREHITUSPROJEKT VT. TÖÖ: RAUDTEETÖÖD PEDJA RAUDTEEJAAMAS (VOLKERRAIL RTE AS: TÖÖ NR. RT/04–2011, MÄRTS 2011)
4. ANTUD JOONIS ON KOOSTATUD TOPOGEODEETILISE ASENDIPLAANI KOOS TEHNOVÕRKUDEGA ALUSEL (REIB OÜ: TÖÖ NR. TT–2608T–3: 2009)
5. MÄRK ÜLEKÄIK PAIGALDATAKSE VÄLISRÖÖPA SERVAST 3,1 M KAUGUSELE NING JÄLGTEE ÄÄREST 0,5 M KAUGUSELE. MÄRGI ALUMINE SERV TEE PINNASEST VÄHEMALT 2,2 M KÕRGUSELE

MUUDATUSED:	MUUDATUSE KIRJELDUS	TEOSTAS:	KUUUP

Lepingu nr.	Töö nr.	Staadium	Projektiosa	Joonise nr	Muudatus	Mõõtkava
8363	4R/2011	EP	AS	3/13		1:500

Tellija: **EVR Infra AS**

Projekt: **Reisijate turvalisuse tagamine reisirongide tööpiirkonnas II etapp**
Teedebaheline platvorm Pedja raudteejaamas

Joonise nimetus: **VERTIKAALPLANEERIMINE**

AMET	NIMI	ALLKIRI
JOONESTAS	M.Timošenko	
PROJEKTEERIS	M.Timošenko	
KONTROLLIS	I.Posmetuhhova	
KINNITAS	M.Saveljev	

Fail nimetus: EP-PD04-AS-2_3.dwg

LEONHARD WEISS RTE AS
AADRESS VESSE 10,
TALLINN 11415.
Reg.nr. 10133328
tel. 615 8282 faks 615 8281
e-mail:rte@leonhard-weiss.com

Koostatud / tõkiluut: 14.06.2011 / 14.06.2011

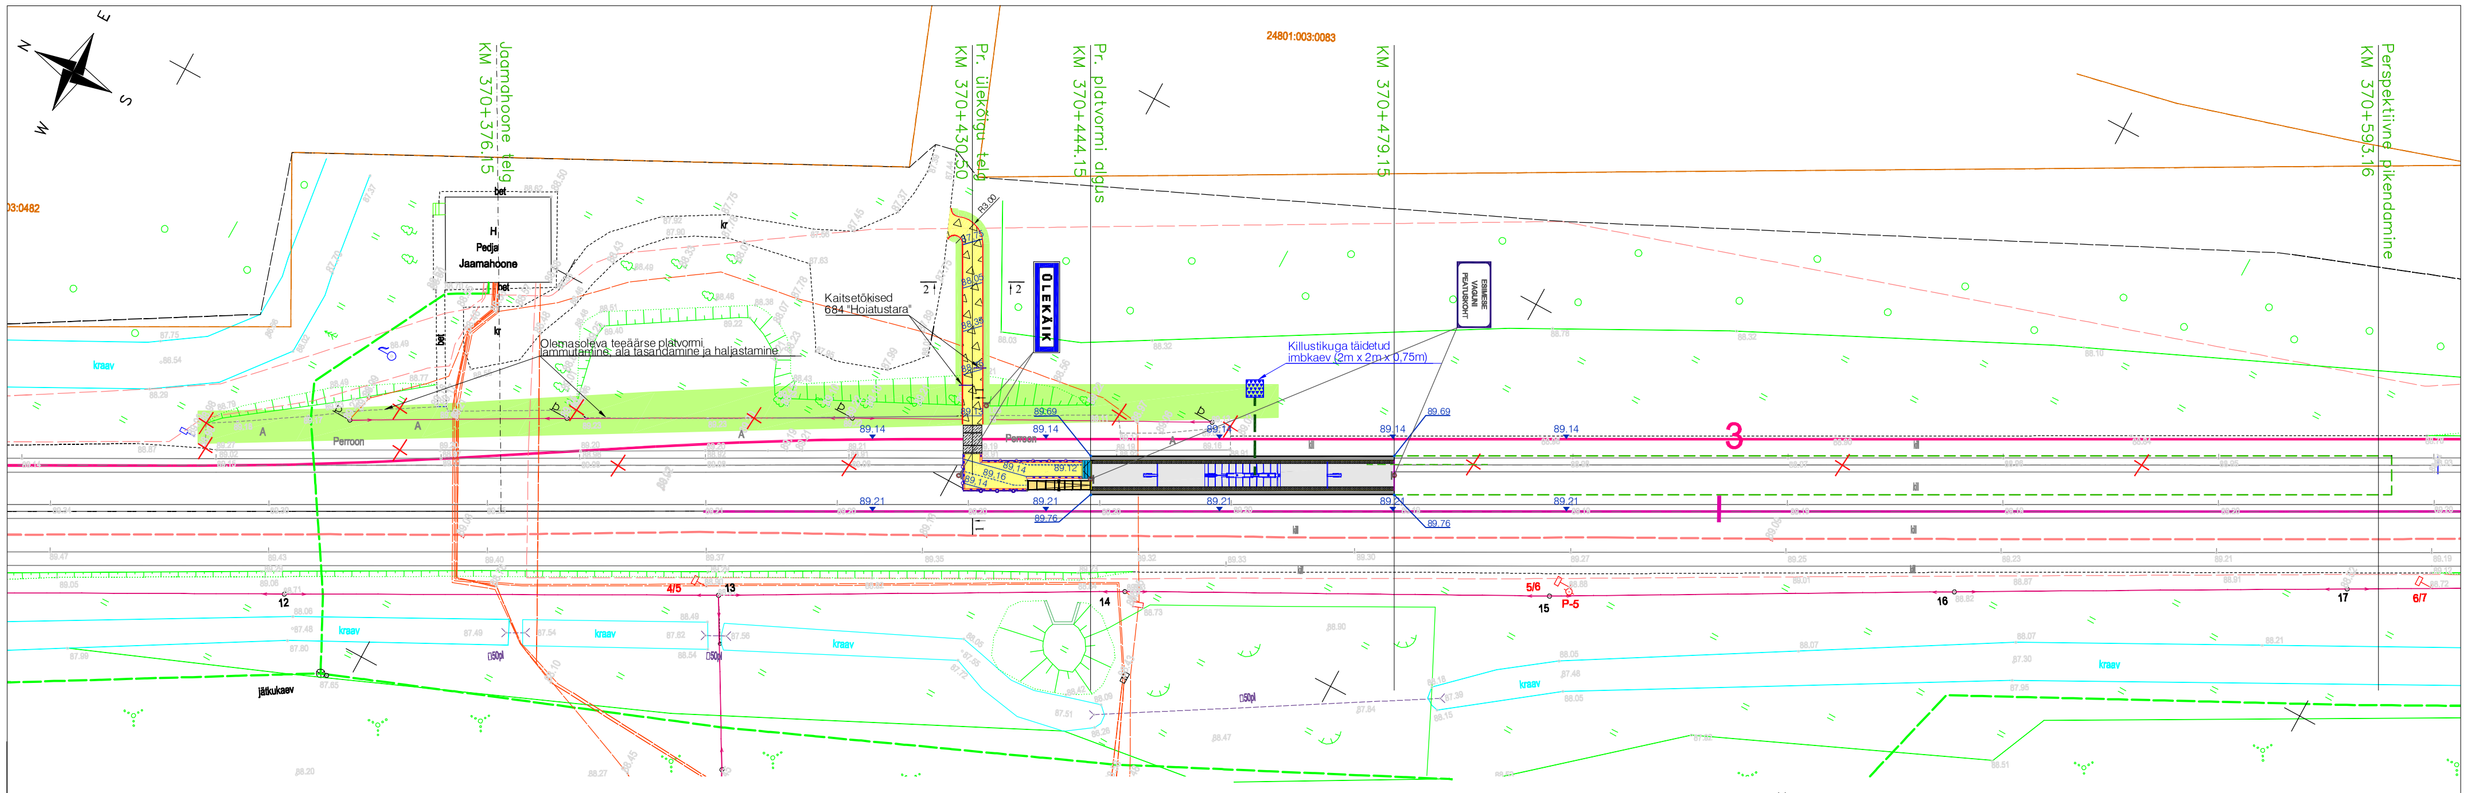

TINGMÄRGID:

- EVR KINNISTU PIIR
- 72,55 TOPITUD RAUDTEE TELG KÕRGUSEGA
- 72,55 PROJEKTEERITUD RAUDTEE TELG KÕRGUSEGA
- LIKVIDEERITAV OBJEKT
- PERSPEKTIIVNE OOTEPLATVORMI PIKENDAMINE
- PROJEKTEERITUD BETOONKATE (HARJAPIND)
- PROJEKTEERITUD JALAGA KOMBATAV KATE
- PROJEKTEERITUD PESUBETOONKATE
- PROJEKTEERITUD KORDUVKASUTATAV ASFALTKATE
- PROJEKTEERITUD ASFALTBETOON KATE
- PROJEKTEERITUD BETOONIST TREPP KOOS PIIRDEGA
- PROJEKTEERITUD METALLIST PANDUS KOOS PIIRDEGA
- PROJEKTEERITUD HALJASTUS
- PROJEKTEERITUD TEEPEENAR
- PROJEKTEERITUD VARIKATUS (arh.proj. LUHSE&TUHAL töö nr.0904)
- PROJ. VALGUSTUSPOST, 2 VALGUSTIGA (arh.proj. LUHSE&TUHAL töö nr.0904)
- PROJEKTEERITUD RAUDBETOON ÜLEKÄIK
- PROJEKTEERITUD TORUPIIRE H=1,1
- PROJEKTEERITUD PLATVORMI PIIRE H=1,1
- PROJEKTEERITUD KÕNNITEE ÄÄREKIVI
- PROJEKTEERITUD LIIKLUSMÄRK
- PROJEKTEERITUD SADEVEETORU
- 70.25 PROJEKTEERITUD HORISONTAAL
- 70.50 PROJEKTEERITUD KÕRGUSARV

MÄRKUSED:

1. PIKETAAZ ON ARVUTATUD PEDJA JAAMAHOONE TELJEST
2. KOORDINAADID L–EST97 SÜSTEEMIS, KÕRGUSED BALTI SÜSTEEMIS
3. OLEMASOLEVATE RAUDTEEDE ÜMBEREHITUSPROJEKT VT. TÖÖ: RAUDTEETÖÖD PEDJA RAUDTEEJAAMAS (VOLKERRAIL RTE AS: TÖÖ NR. RT/04–2011, MÄRTS 2011)
4. ANTUD JOONIS ON KOOSTATUD TOPOGEODEETILISE ASENDIPLAANI KOOS TEHNOVÕRKUDEGA ALUSEL (REIB OÜ: TÖÖ NR. TT–2608T–3: 2009)
5. MÄRK ÜLEKÄIK PAIGALDATAKSE VÄLISRÖÖPA SERVAST 3,1 M KAUGUSELE NING JÄLGTEE ÄÄREST 0,5 M KAUGUSELE. MÄRGI ALUMINE SERV TEE PINNASEST VÄHEMALT 2,2 M KÕRGUSELE

MUUDATUSED:	MUUDATUSE KIRJELDUS	TEOSTAS:	KUUUP

Lepingu nr.	Töö nr.	Staadium	Projektiosa	Joonise nr	Muudatus	Mõõtkava
8363	4R/2011	EP	AS	3/13		1:500

Tellija: **EVR Infra AS**

Projekt: **Reisijate turvalisuse tagamine reisirongide tööpiirkonnas II etapp**
Teedebaheline platvorm Pedja raudteejaamas

Joonise nimetus: **VERTIKAALPLANEERIMINE**

AMET	NIMI	ALLKIRI
JOONESTAS	M.Timošenko	
PROJEKTEERIS	M.Timošenko	
KONTROLLIS	I.Posmetuhhova	
KINNITAS	M.Saveljev	

Fail nimetus: EP-PD04-AS-2_3.dwg

LEONHARD WEISS RTE AS
AADRESS VESSE 10,
TALLINN 11415.
Reg.nr. 10133328
tel. 615 8282 faks 615 8281
e-mail:rte@leonhard-weiss.com

Koostatud / tõkiluut: 14.06.2011 / 14.06.2011