


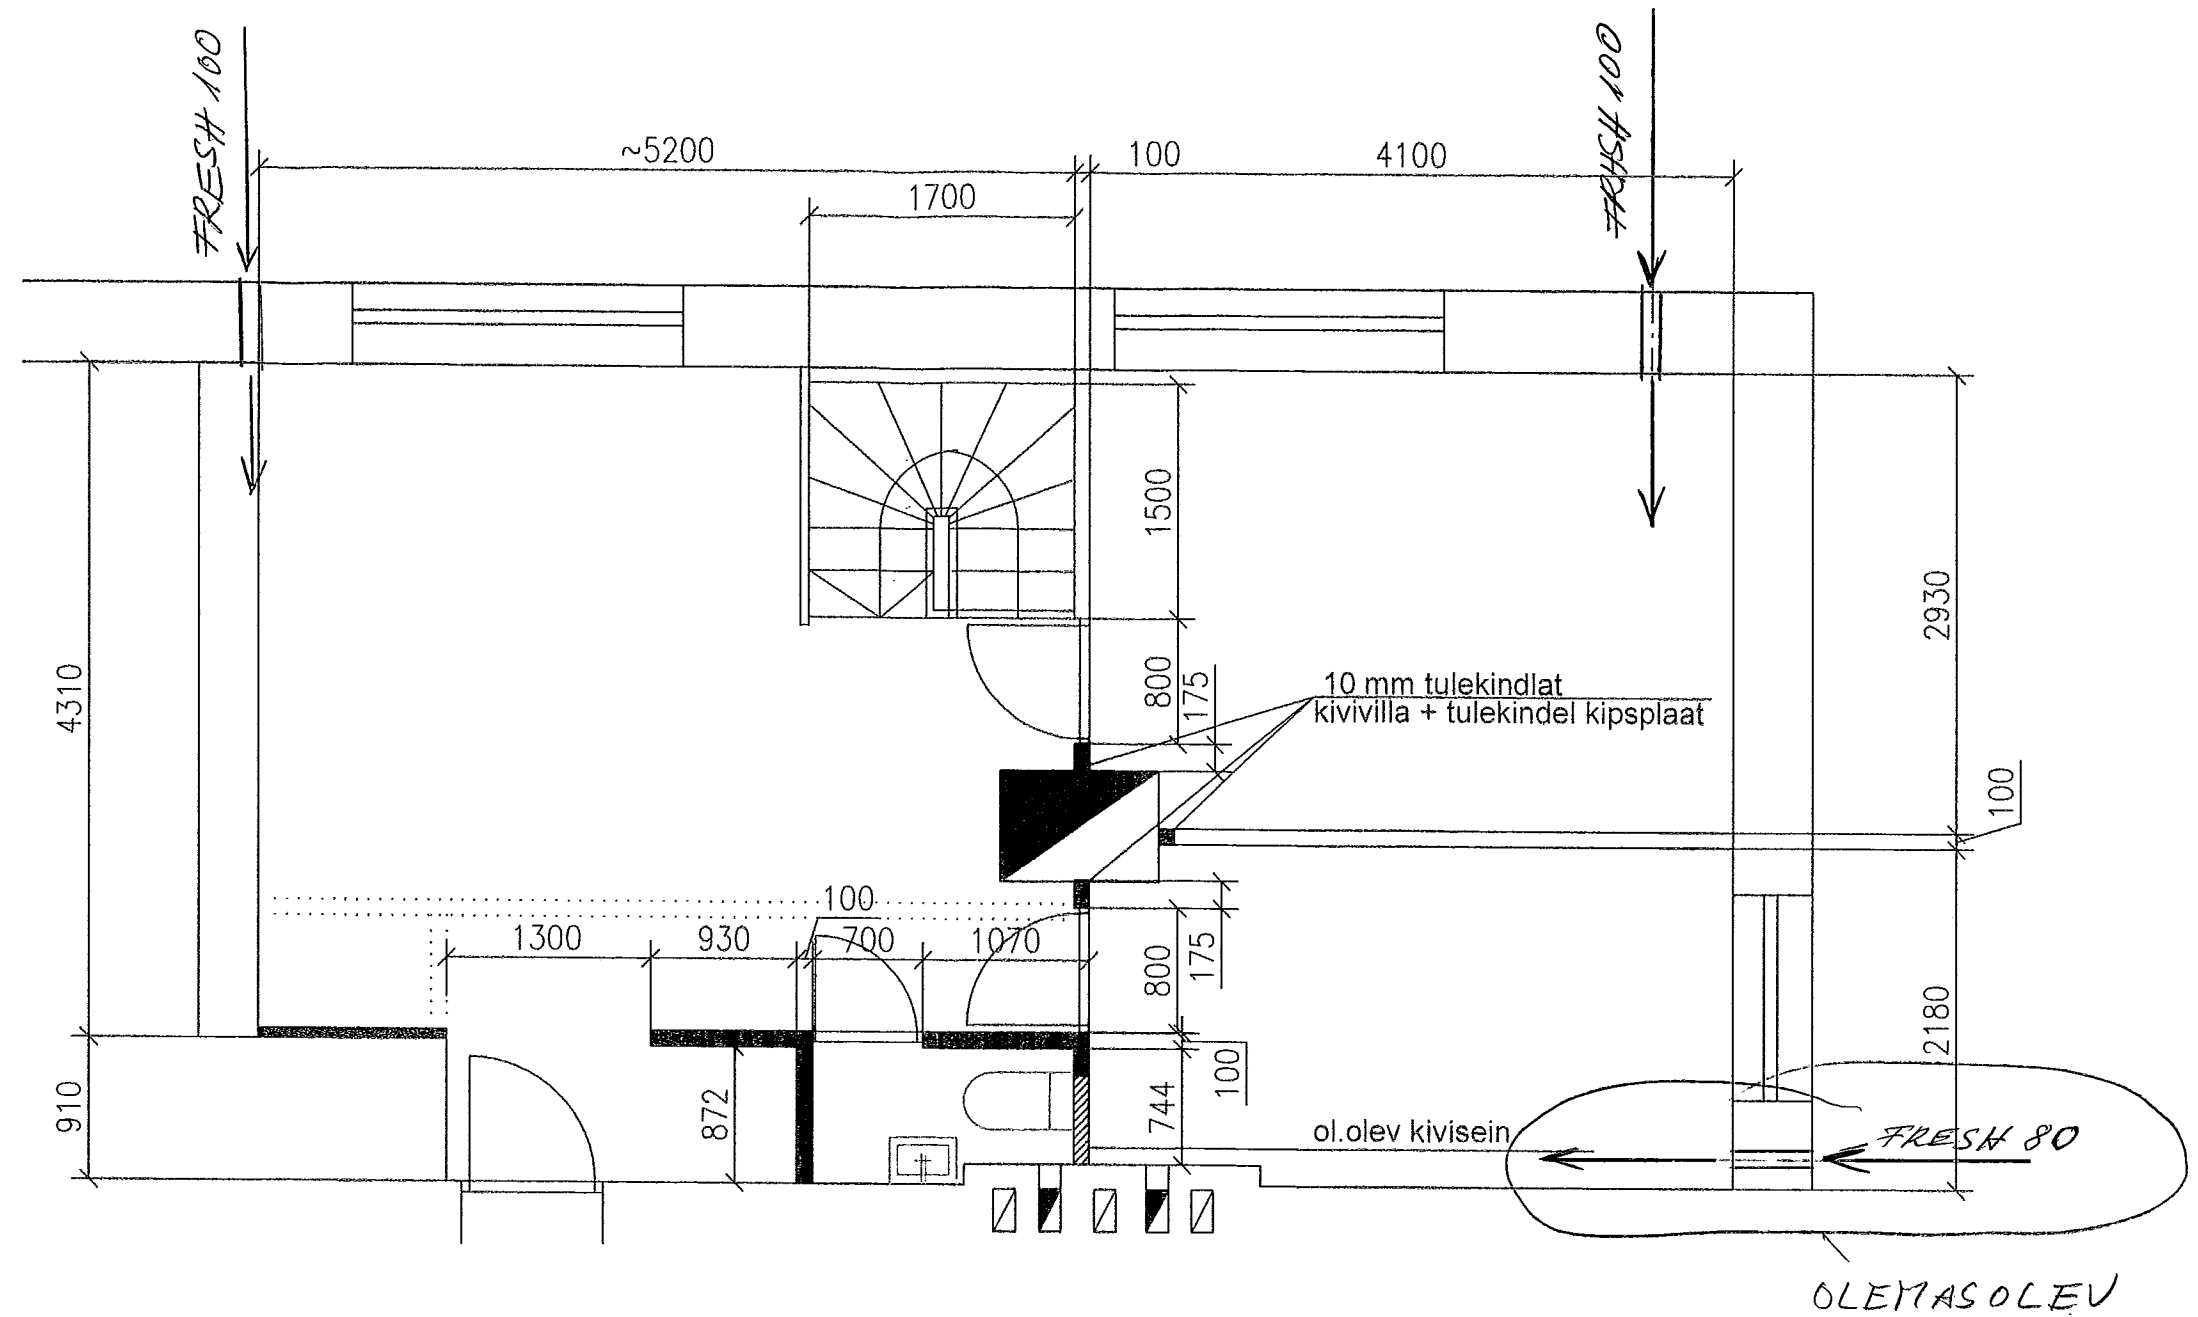

KÕIK FRESH'id PIKENDUSTORUGA.

MÄRKUSED:

1. LAED VOODERDADA 2X TULEKINDLA KIPSPLAADIGA

- ol.olevad seinad
- puitsõrestiksein, kaetud kipsplaadiga
- lammutatav sein

ARHITEKTUURIBÜROO KRISTI SMIRNOFF OÜ Kose tee 75 12013 Tallinn tel. 6239514 reg.nr. 10749503		Objekt		Töö nr.	
		Tallinn, Taara tn 9, korter 2 Renoveerimine		Stadium	
ARHITEKT	KRISTI SMIRNOFF	Joonis	1. KORRUSE PLAAN		Joonise nr.
					A-1
		Tellija	Katrin Saarsalu		Mõõtkava
					1:50
					Kuupäev
					2009